


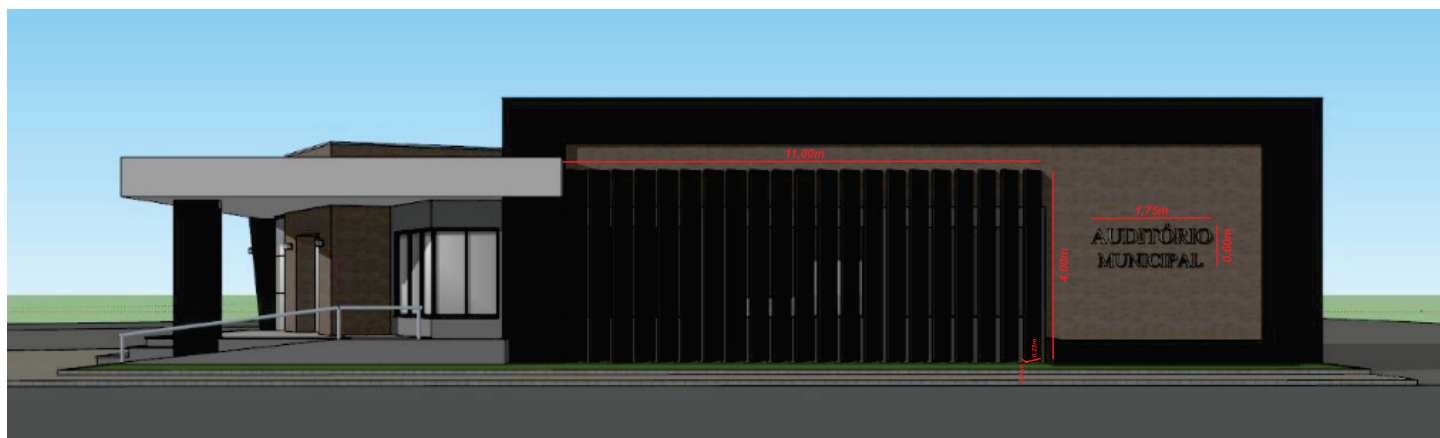

## BRISES:

- Estrutura Metálica Galvanizada com 4,00 metros de altura, 0,25 metros de largura e com 0,05m de profundidade, com reforços no meio do quadro a cada 1 metro. Tubo Galvanizado 50x30mm - Parede 1,25mm.
  - Chapas de ACM Bold 3mm - Cor a Definir. A chapa deve ser usinada de forma a revestir toda a estrutura metálica, com chapa única na frente e dobrada nas laterais, na parte de trás uma tampa para fechar o revestimento. Utilizar Fita Dupla Face VHB 3m e Primer Ativador 3M.
  - Instalação e Acabamento
  - Medidas: 4,00m altura x 0,25m largura x 0,05m profundidade
- Valor R\$ 1.200,00 cada x 21 unidades = R\$ 25.200,00

## BASE INFERIOR E BASE SUPERIOR DOS BRISES

- Estrutura Metálica Galvanizada com 0,30 metros de altura, 11,00 metros de largura e 0,30 metros de profundidade, com reforços a cada 1 metro. Tubo 30x30mm - Parede 1,25mm
  - Chapas de ACM Bold 3mm - Cor a Definir. A chapa deve ser usinada de forma a revestir toda a estrutura metálica. Utilizar Fita Dupla Face VHB 3m e Primer Ativador 3M.
  - Instalação e Acabamento
  - Medidas: 0,30m altura x 11,00m comprimento x 0,30m profundidade
- Valor R\$ 6.600,00 cada x 2 unidades = R\$ 13.200,00

## LETREIRO EM INOX

- Letra Caixa Metálica em Inox Cromado Espelhado - Instalação e Acabamento
  - Medidas: 0,60m altura x 1,75m comprimento x 0,03m profundidade
- Valor R\$ 8.500,00 x 2 unidades = R\$ 17.000,00

**Total R\$ 55.400,00**


Sananduva/RS, 10 de Novembro de 2025.

**Arthur Salvador**

(54) 98426 5098 • @sevencomvisual

**SEVEN COMUNICAÇÃO VISUAL LTDA.**

CNPJ: 26.342.909/0001-11 - LINHA PESSEGUIRO, 64 - SANANDUVA/RS

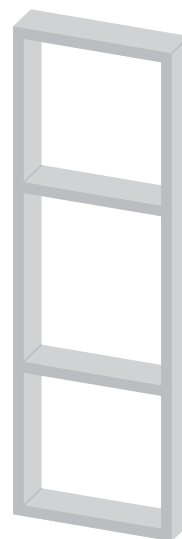

\*Demonstrativo Estrutura Interna Brises

