

Painel de revestimento de 3,6cm - h=140cm

Painel de revestimento com espessura de 8cm, para passagem de canalização de sistema de hidrante - h=140cm

Painel divisor de 3,6cm até o teto, com negativos - h = 284cm


Armário até o teto com 04 portas de abrir

Escrivaninha + móvel de apoio

Painel de revestimento de 3,6cm - h=140cm

02 barras de ferro quadradas fixadas na parede, para apoio de materiais (steps, caneleiras, pesos)

Painel divisor de 3,6cm - h=215cm

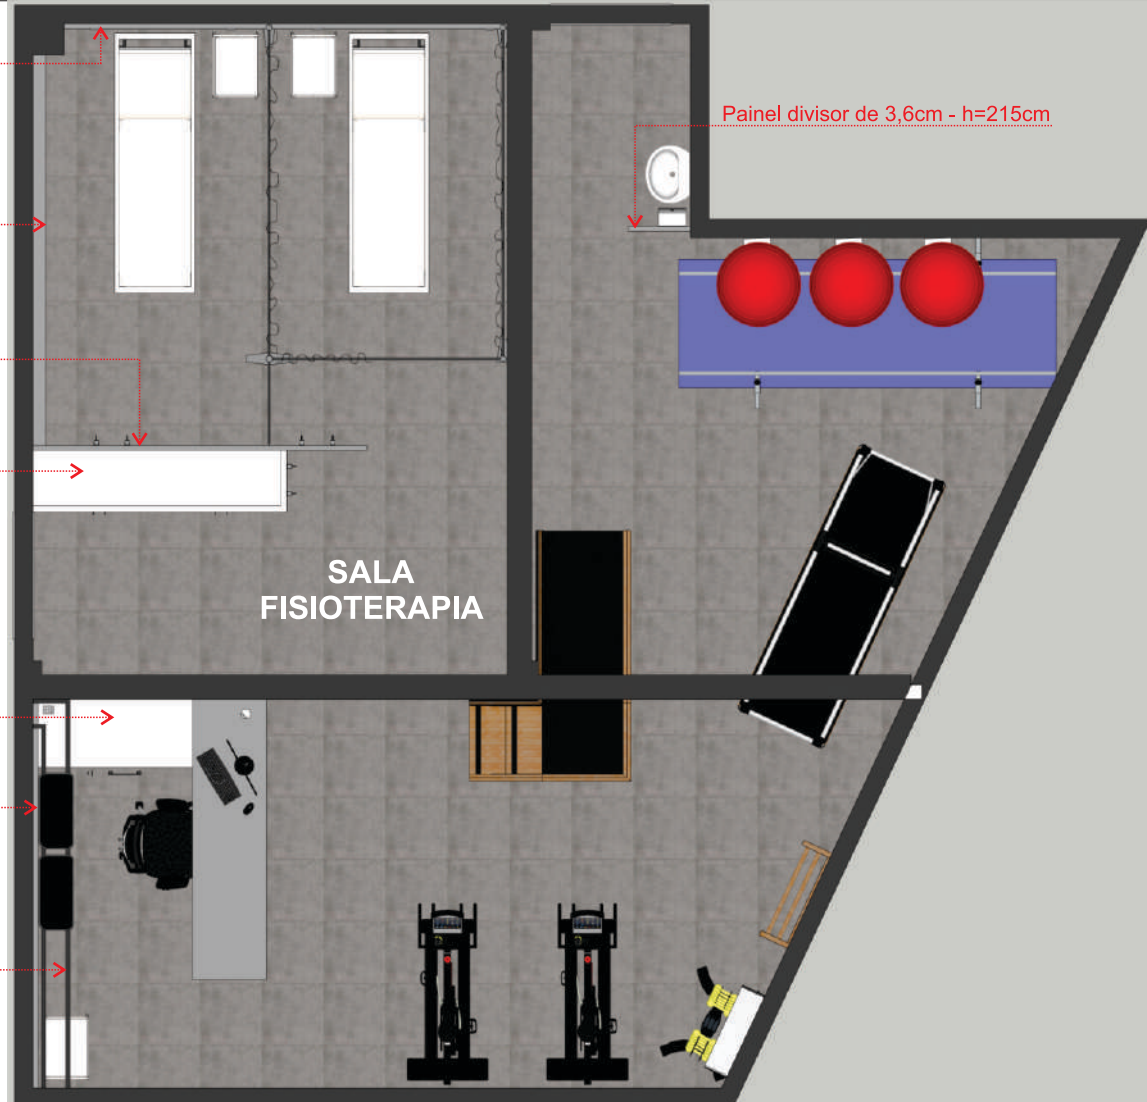

PLANTA BAIXA



IMAGEM GERAL DO PROJETO



PREFEITURA MUNICIPAL  
DE VILA FLORES

PROJETO: UNIDADE BÁSICA DE SAÚDE - SALA FISIOTERAPIA

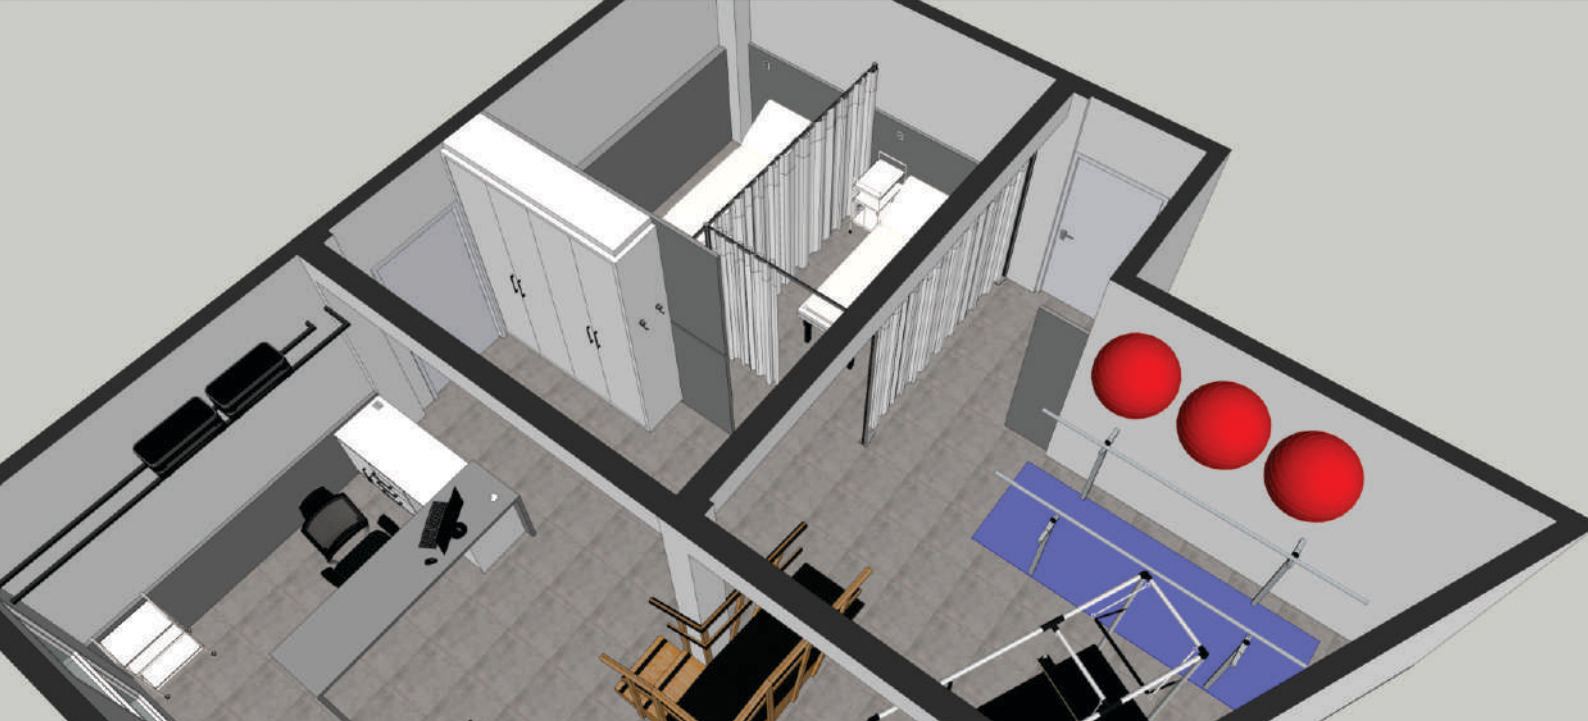


IMAGEM GERAL DO PROJETO



IMAGEM GERAL DO PROJETO



PREFEITURA MUNICIPAL  
DE VILA FLORES

**PROJETO: UNIDADE BÁSICA DE SAÚDE - SALA FISIOTERAPIA**



IMAGEM GERAL DO PROJETO



IMAGEM GERAL DO PROJETO



PREFEITURA MUNICIPAL  
DE VILA FLORES

**PROJETO: UNIDADE BÁSICA DE SAÚDE - SALA FISIOTERAPIA**




IMAGEM GERAL DO PROJETO



IMAGEM GERAL DO PROJETO




Painel divisor cinza de 3,6cm. Dimensão: 50x215cm.

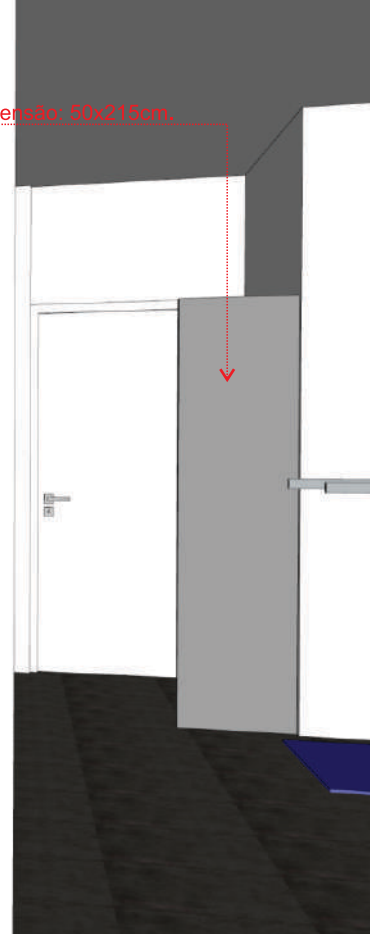

Painel divisor cinza, de 3,6cm, até o teto, com negativo de 4cm, recuado 1cm em todos os lados.

Armário até o teto branco liso, com quadro 3,6cm, com 04 portas de abrir, com puxador alça em metal cromado. Rodapé e acabamento superior de 7cm, recuado 5cm.

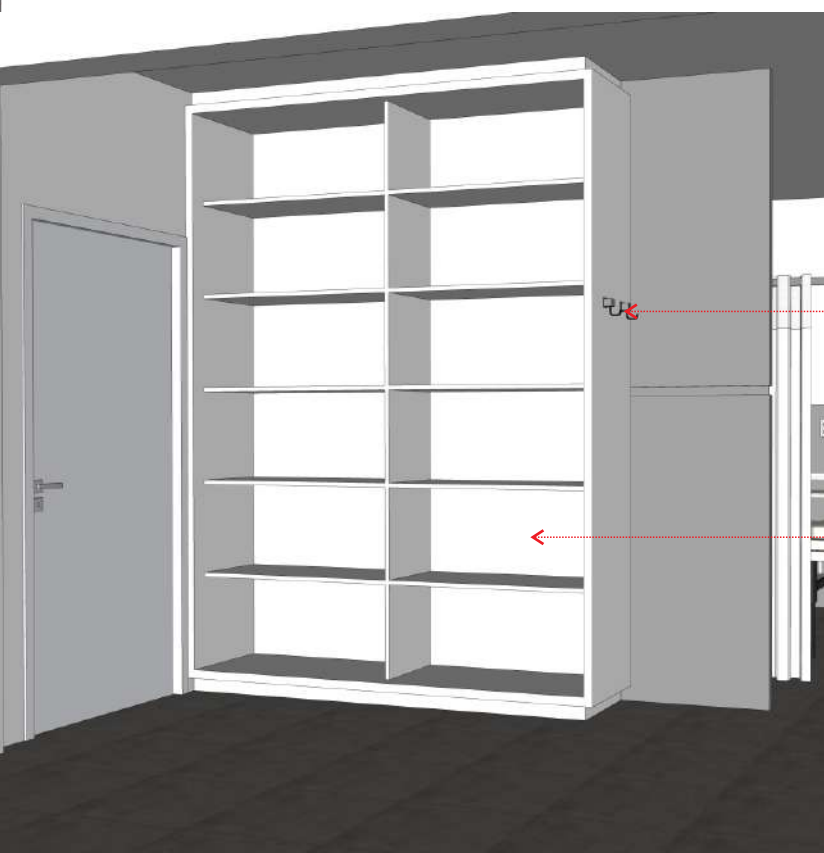

02 cabideiros em metal cromado, fixados na lateral do móvel. Cabideiro com acabamento quadrado, com 01 gancho.

Divisórias internas branco - 01 divisória vertical e 10 prateleiras, de 1,8cm, apoiadas em suporte pino redondo branco.



REFERÊNCIA SUPORTE PRATELEIRA



REFERÊNCIA MODELO CABIDE



REFERÊNCIA MODELO PUXADOR - 13,5CM




PREFEITURA MUNICIPAL  
DE VILA FLORES

PROJETO: UNIDADE BÁSICA DE SAÚDE - SALA FISIOTERAPIA



Painel divisor cinza, de 3,6cm, até o teto, com negativo de 4cm, recuado 1cm em todos os lados.

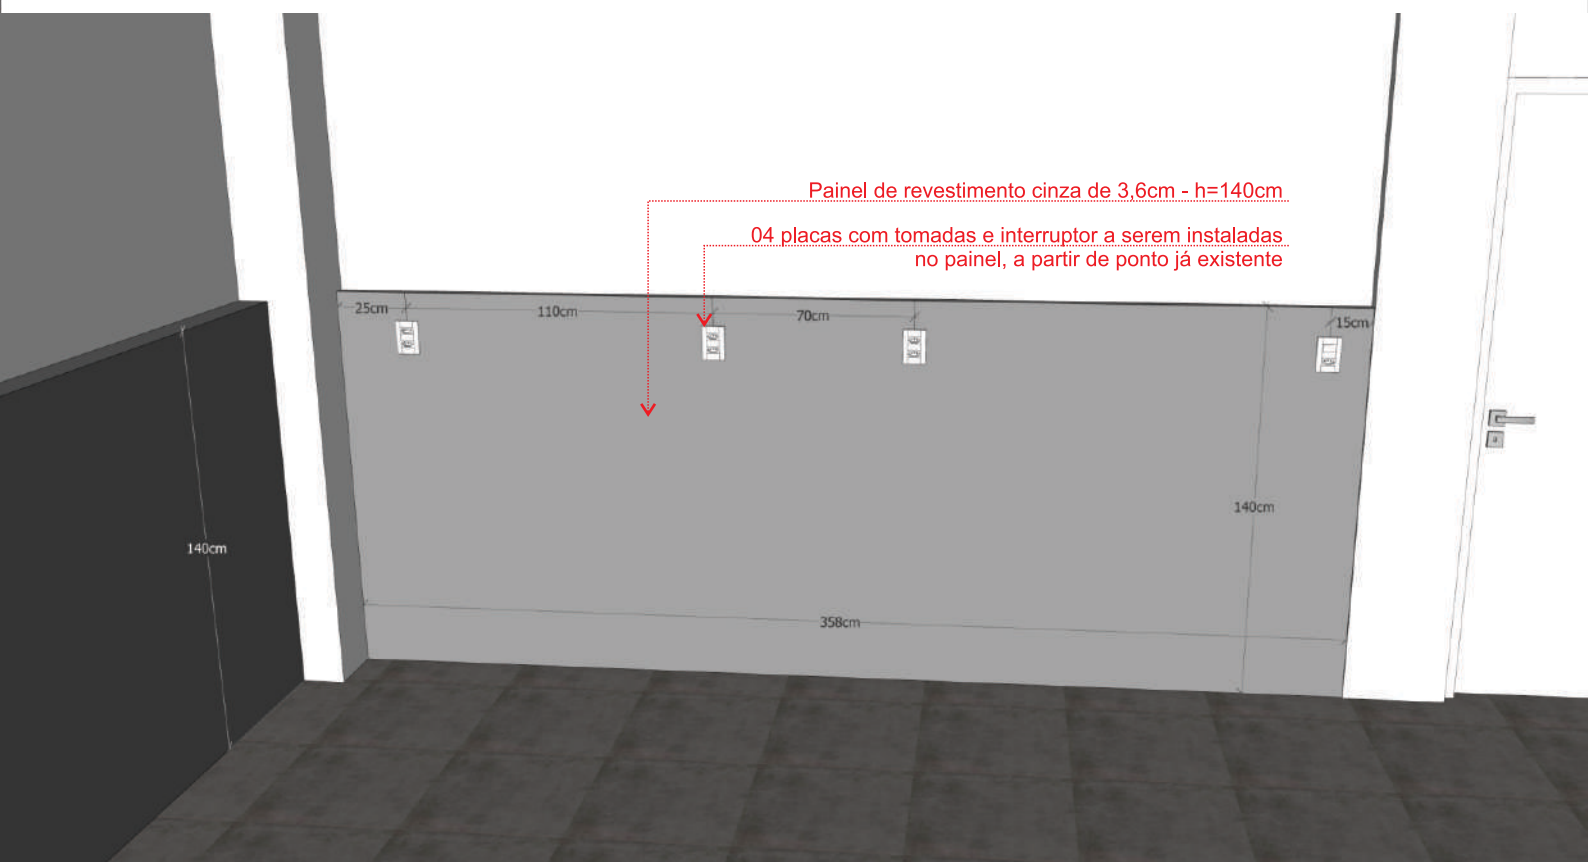


#### REFERÊNCIA MODELO TOMADA

-serão utilizadas 03 placas com 02 tomadas e 01 placa com 01 tomada e 01 interruptor



PREFEITURA MUNICIPAL  
DE VILA FLORES

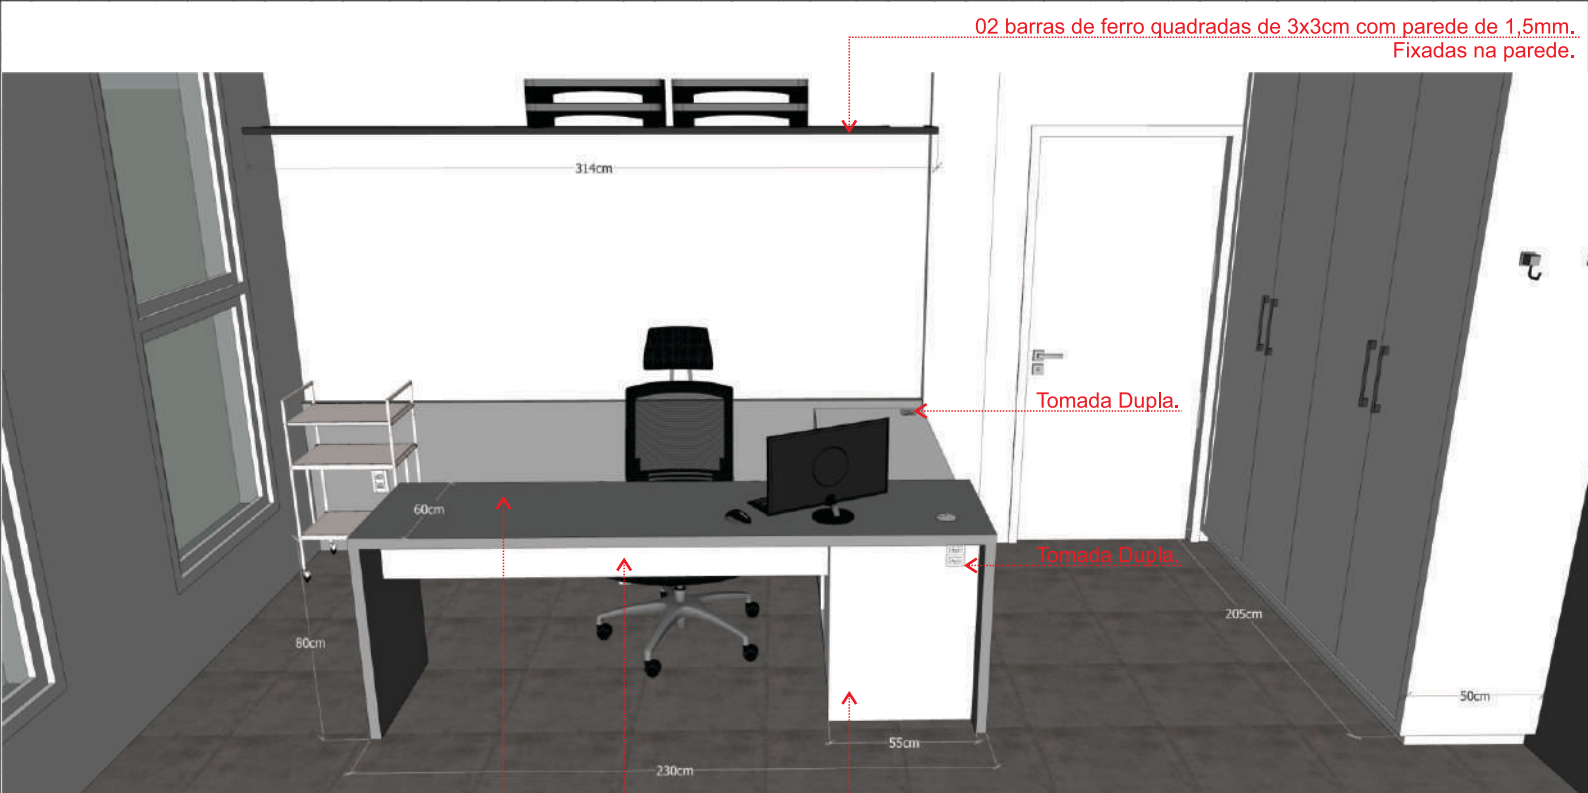

02 barras de ferro quadradas de 3x3cm com parede de 1,5mm.  
Fixadas na parede.

Tomada Dupla.

Tomada Dupla.

Móvel de apoio branco liso que passa por baixo da escrivaninha, com quadro de 1,8cm, com porta com chave e 01 prateleira interna + 02 gavetas + 01 gavetão + nicho para CPU c/ tomada dupla interna. Puxador alça em metal cromado. Rodapé de 7cm, recuado 5cm.

Saia de reforço branco de 1,8cm, com 15cm de altura - 2 cm para dentro do móvel de apoio.

Escrivaninha com tampo e laterais de 3,6cm cinza, com 01 passa fio. Instalado 10cm para frente do móvel de apoio.



Móvel de apoio branco liso que passa por baixo da escrivaninha, com quadro de 1,8cm, com porta com chave e 01 prateleira interna + 02 gavetas + 01 gavetão + nicho para CPU c/ tomada dupla interna. Puxador alça em metal cromado. Rodapé de 7cm, recuado 5cm.

Escrivaninha com tampo e laterais de 3,6cm cinza, com 01 passa fio. Instalado 10cm para frente do móvel de apoio.

Painel de revestimento cinza de 3,6cm - h=140cm

OBS.: as tomadas existentes nas paredes, deverão ser trazidas para a frente do painel



REFERÊNCIA TOMADA DUPLA



REFERÊNCIA MODELO PUXADOR - 13,5CM



PREFEITURA MUNICIPAL  
DE VILA FLORES




Tomada Dupla.

Passa-fio.

IMAGEM DA ESCRIVANINHA COM MÓVEL DE APOIO E PAINEL

02 cabideiros em metal cromado, fixados na lateral do móvel.  
Cabideiro com acabamento quadrado, com 01 gancho.

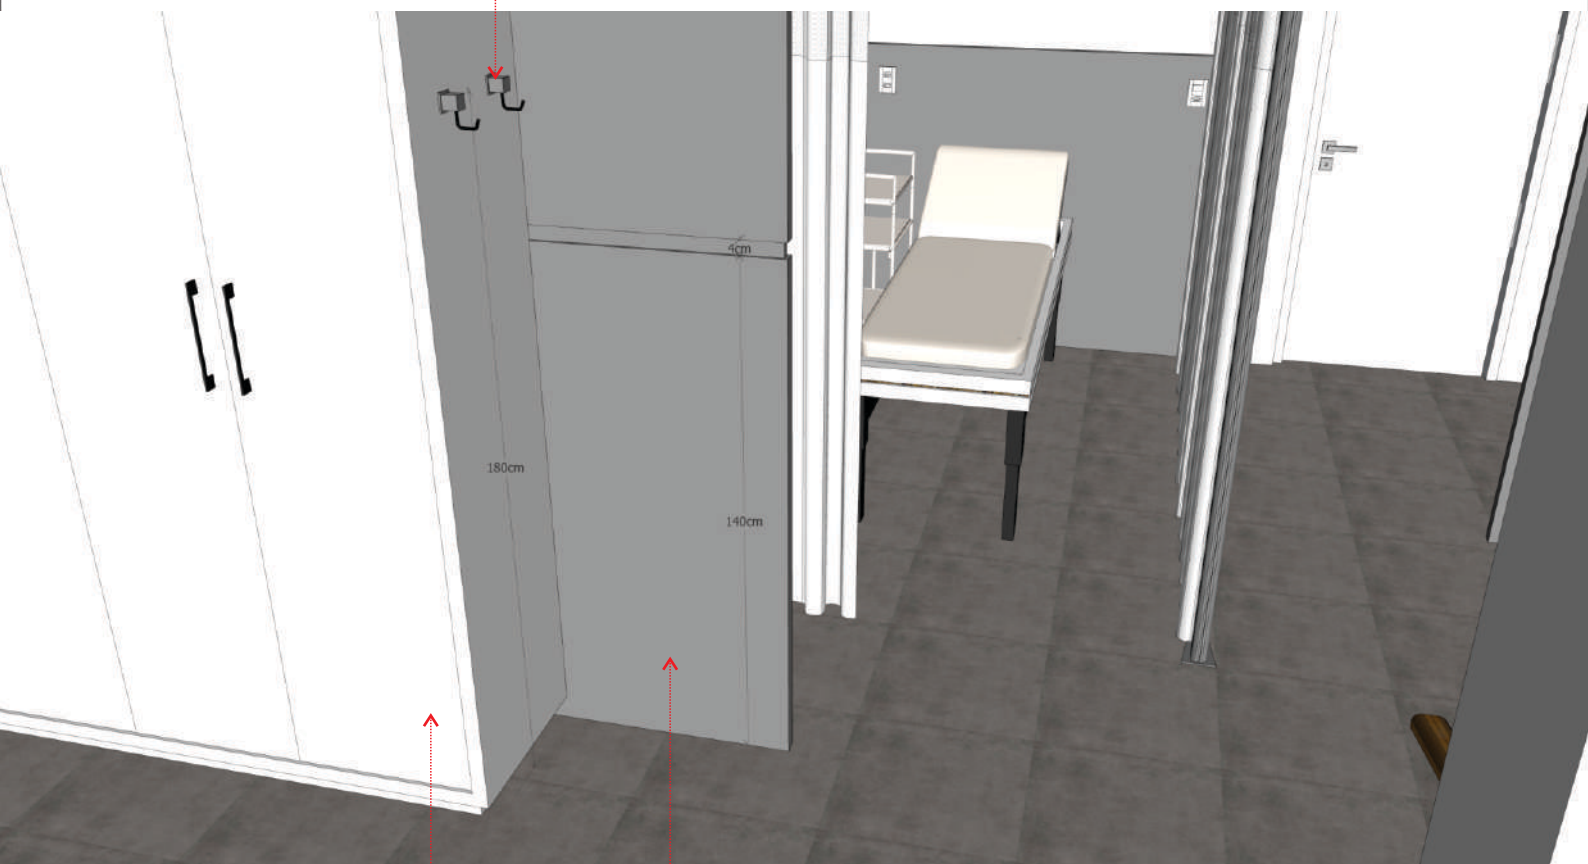


Painel divisor cinza, de 3,6cm, até o teto, com negativo de 4cm, recuado 1cm em todos os lados.

Armário até o teto branco liso, com quadro 3,6cm, com 04 portas de abrir, com puxador alça em metal cromado. Rodapé e acabamento superior de 7cm, recuado 5cm.

REFERÊNCIA PASSA FIO




PREFEITURA MUNICIPAL  
DE VILA FLORES

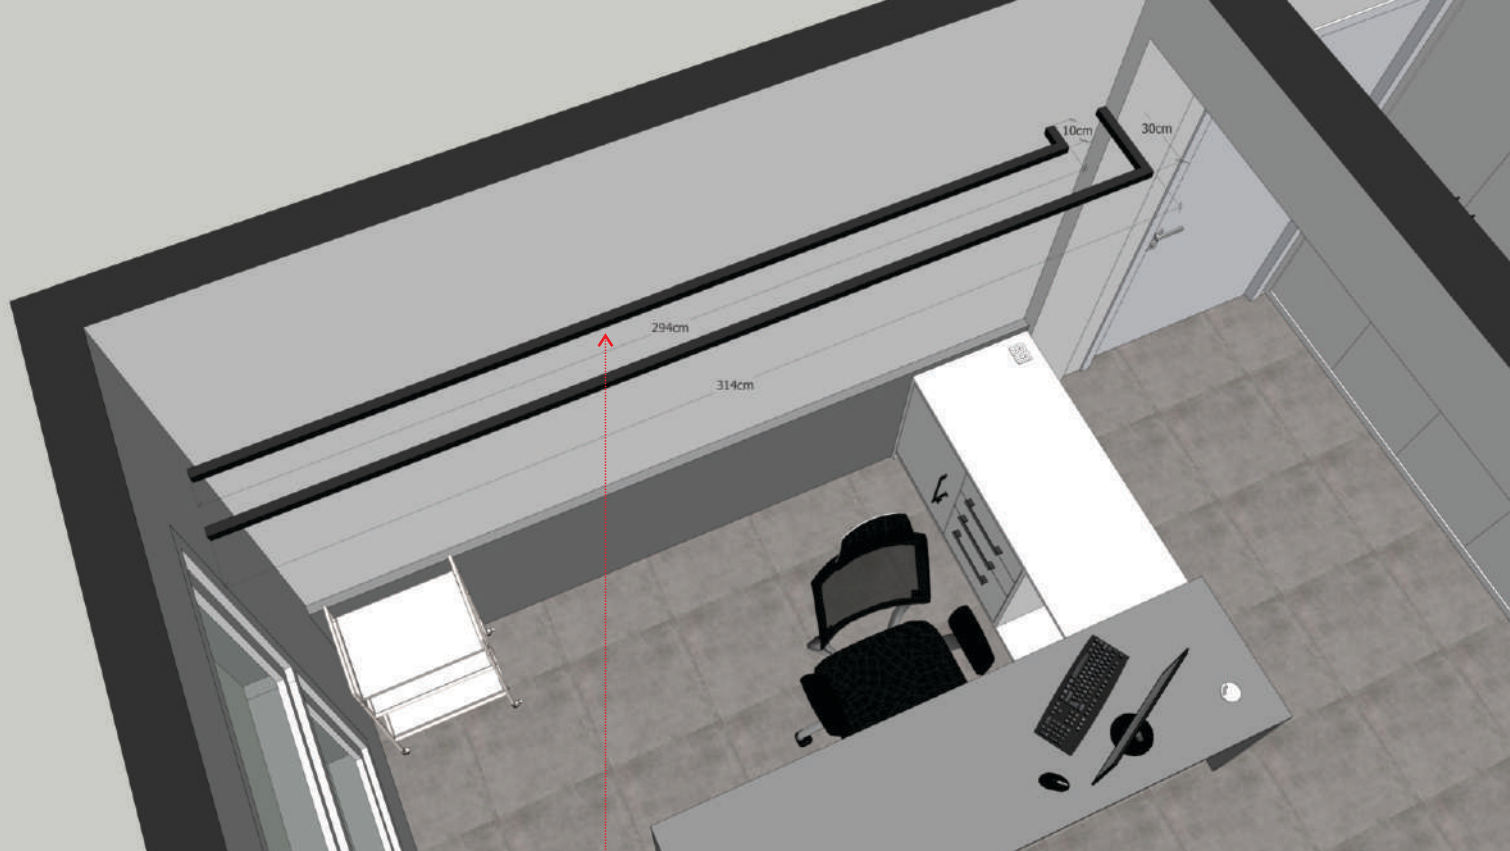

02 barras de ferro quadradas de 3x3cm com parede de 1,5mm.  
Fixadas na parede.

02 barras de ferro quadradas de 3x3cm com parede de 1,5mm.  
Fixadas na parede.

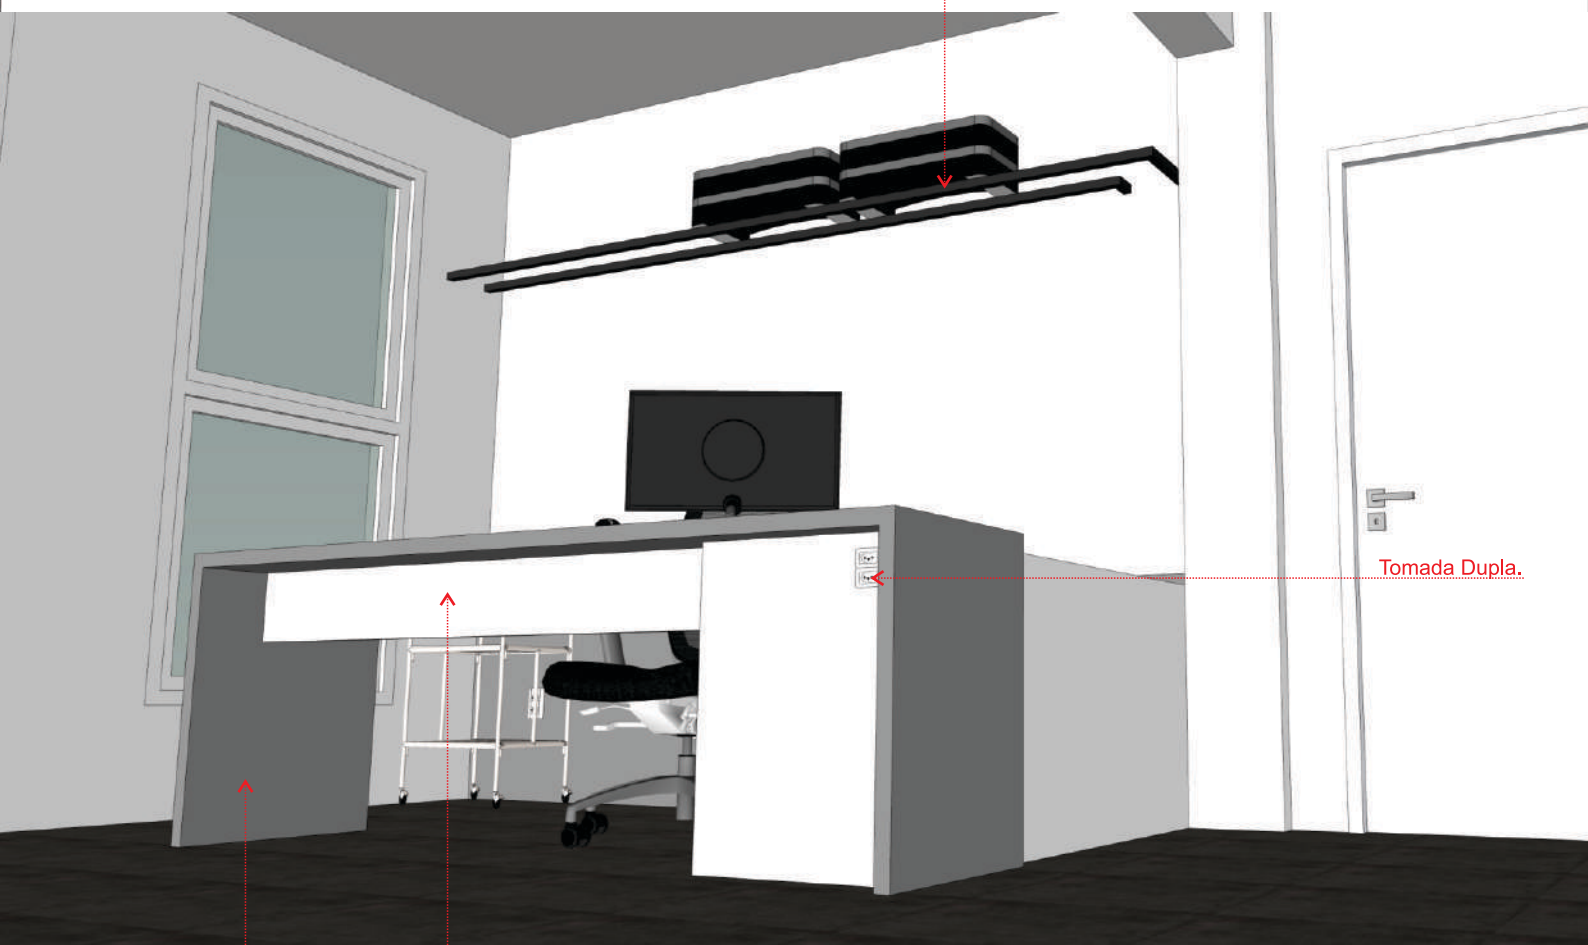

Saia de reforço branco de 1,8cm, com 15cm de altura  
2 cm para dentro do móvel de apoio.

Escrivaninha com tampo e laterais de 3,6cm cinza, com 01 passa fio.  
Instalado 10cm para frente do móvel de apoio.



PREFEITURA MUNICIPAL  
DE VILA FLORES