


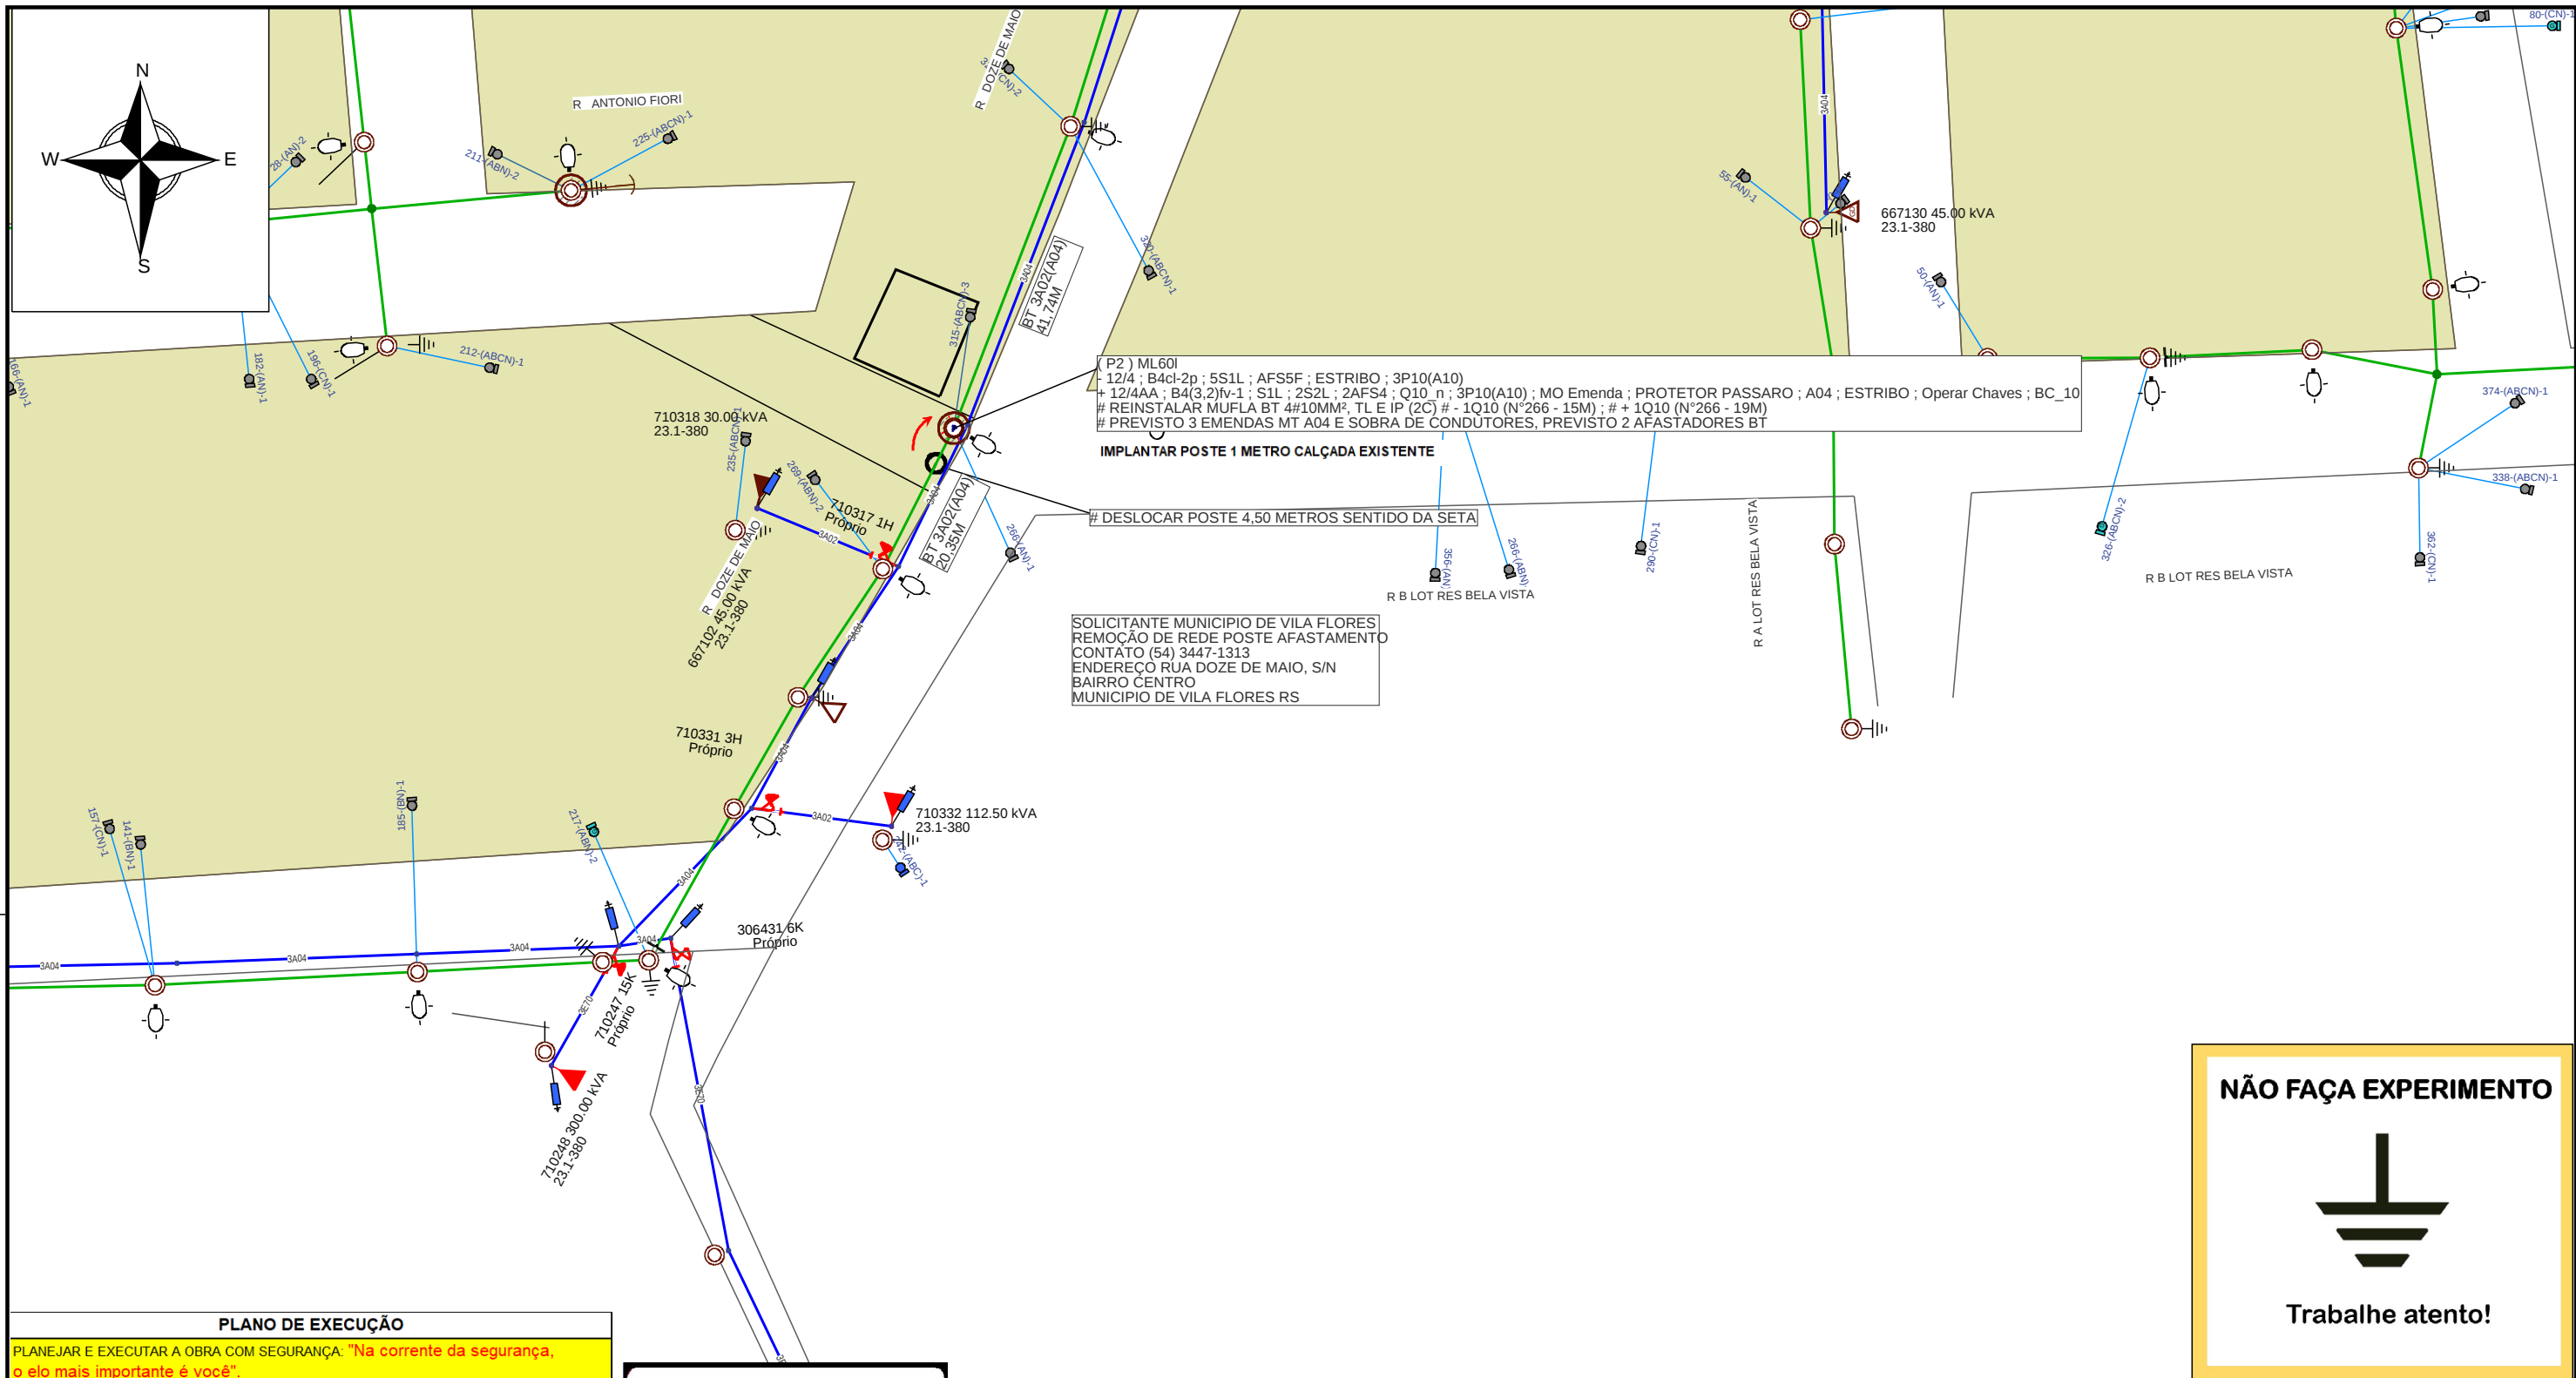

PLANO DE EXECUÇÃO					
PLANEJAR E EXECUTAR A OBRA COM SEGURANÇA: "Na corrente da segurança, o elo mais importante é você".					
ABRIR CAVA, DEIXAR O POSTE MONTADO AO LADO DA MESMA, NA PREPARAÇÃO DA OBRA, APÓS COM MANOBRA ABAIXO EXECUTAR OS DEMAIS SERVIÇOS NA REDE.					
INSTALAR POSTE NOVO NA DIVISA DO TERRENO, DEVIDO A ABERTURA DE UMA RUA NO LOCAL					
SENDO NECESSÁRIO ALTERAÇÃO DE PROJETO SOLICITAR UM DI					
Ação	Equipamento	Número	Cientes	Duração	CHI
Abriu	Chave Faca	1190452	218	6	1308
					0
					0
					0
					0
					0
Linha Viva?		Não	CHI TOTAL		1308
☐ Poste novo a ser instalado (quando indicado em planta)					

Feedback Para Fábrica de Projetos

Planeje
Use
Teste
Sinalize
Aterre

Marco Antonio Silva de Oliveira
Gerência de Processos de Obras e Manutenção | DROP
Técnico de Análise e Projetos
CFT: 010.697.840-36

Gerência de Obras e Manutenção
Município: Vila Flores

Cliente: MUNICIPIO DE VILA FLORES

Obra: REMOÇÃO DE REDE POSTE AFASTAMENTO - PODE

Endereço: RUA DOZE DE MAIO, S/N CENTRO VILA FLORES RS

Responsável Técnico:

Eng. Ederson Paulo Vogel
CREA: RS135794 ART: 10911826

Escala: 1:850
Classe de isolamento: 25kV
Projetista: Marco Antonio

Data: 14/06/2024
AL: VEP15
Projeto: 000007410385

Nota: 300000967235
Folha 1
Levantador: Vinicius