



PLANTA DE LOCALIZAÇÃO  
RUA 10 DE ABRIL

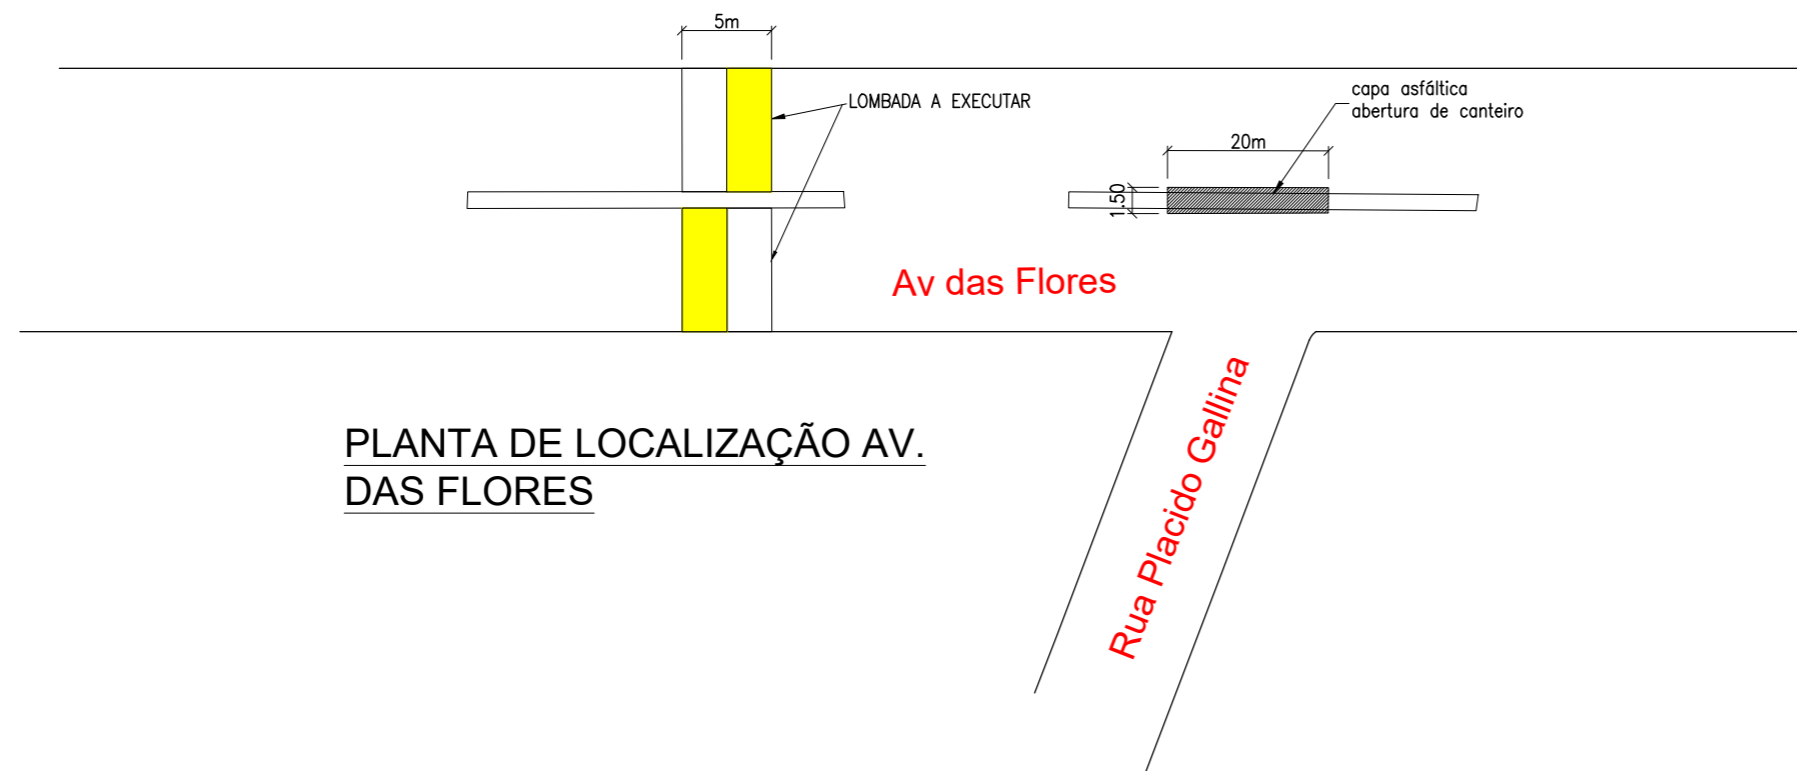

PLANTA DE LOCALIZAÇÃO AV.  
DAS FLORES

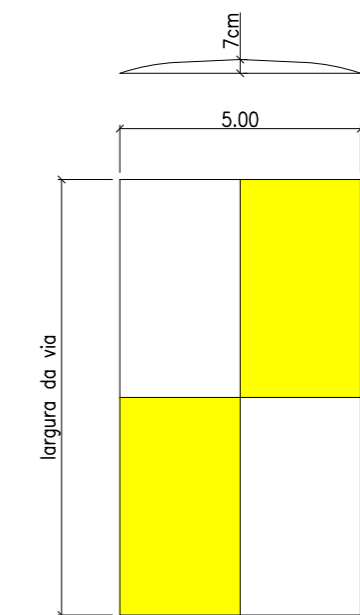

DETALHE LOMBADAS

ESCALA: 1/750

<b>PREFEITURA MUNICIPAL DE VILA FLORES - RS</b>			
LOMBADAS EM CBUQ			
PROPRIETÁRIO:	OBRA:		
MUNICÍPIO DE VILA FLORES - CNPJ: 91.566.869/0001-53 EVANDRO A. BRANDALISE - Prefeito Municipal	LOMBADAS EM CBUQ		
RESPONSÁVEL TÉCNICO:		ENDEREÇO DA OBRA:	
AUGUSTO BEN ENGENHEIRO CIVIL CREA-RS 236427		AV. DAS FLORES E RUA 10 DE ABRIL - Vila Flores/ RS	
<b>ANEXO I-A</b>			
DESCRIÇÃO: PLANTAS E DETALHES			
ESCALA:	ÁREA:	PRANCHA:	
indicada	200,00m <sup>2</sup>	01/01	
DATA:			
MAIO 2026			