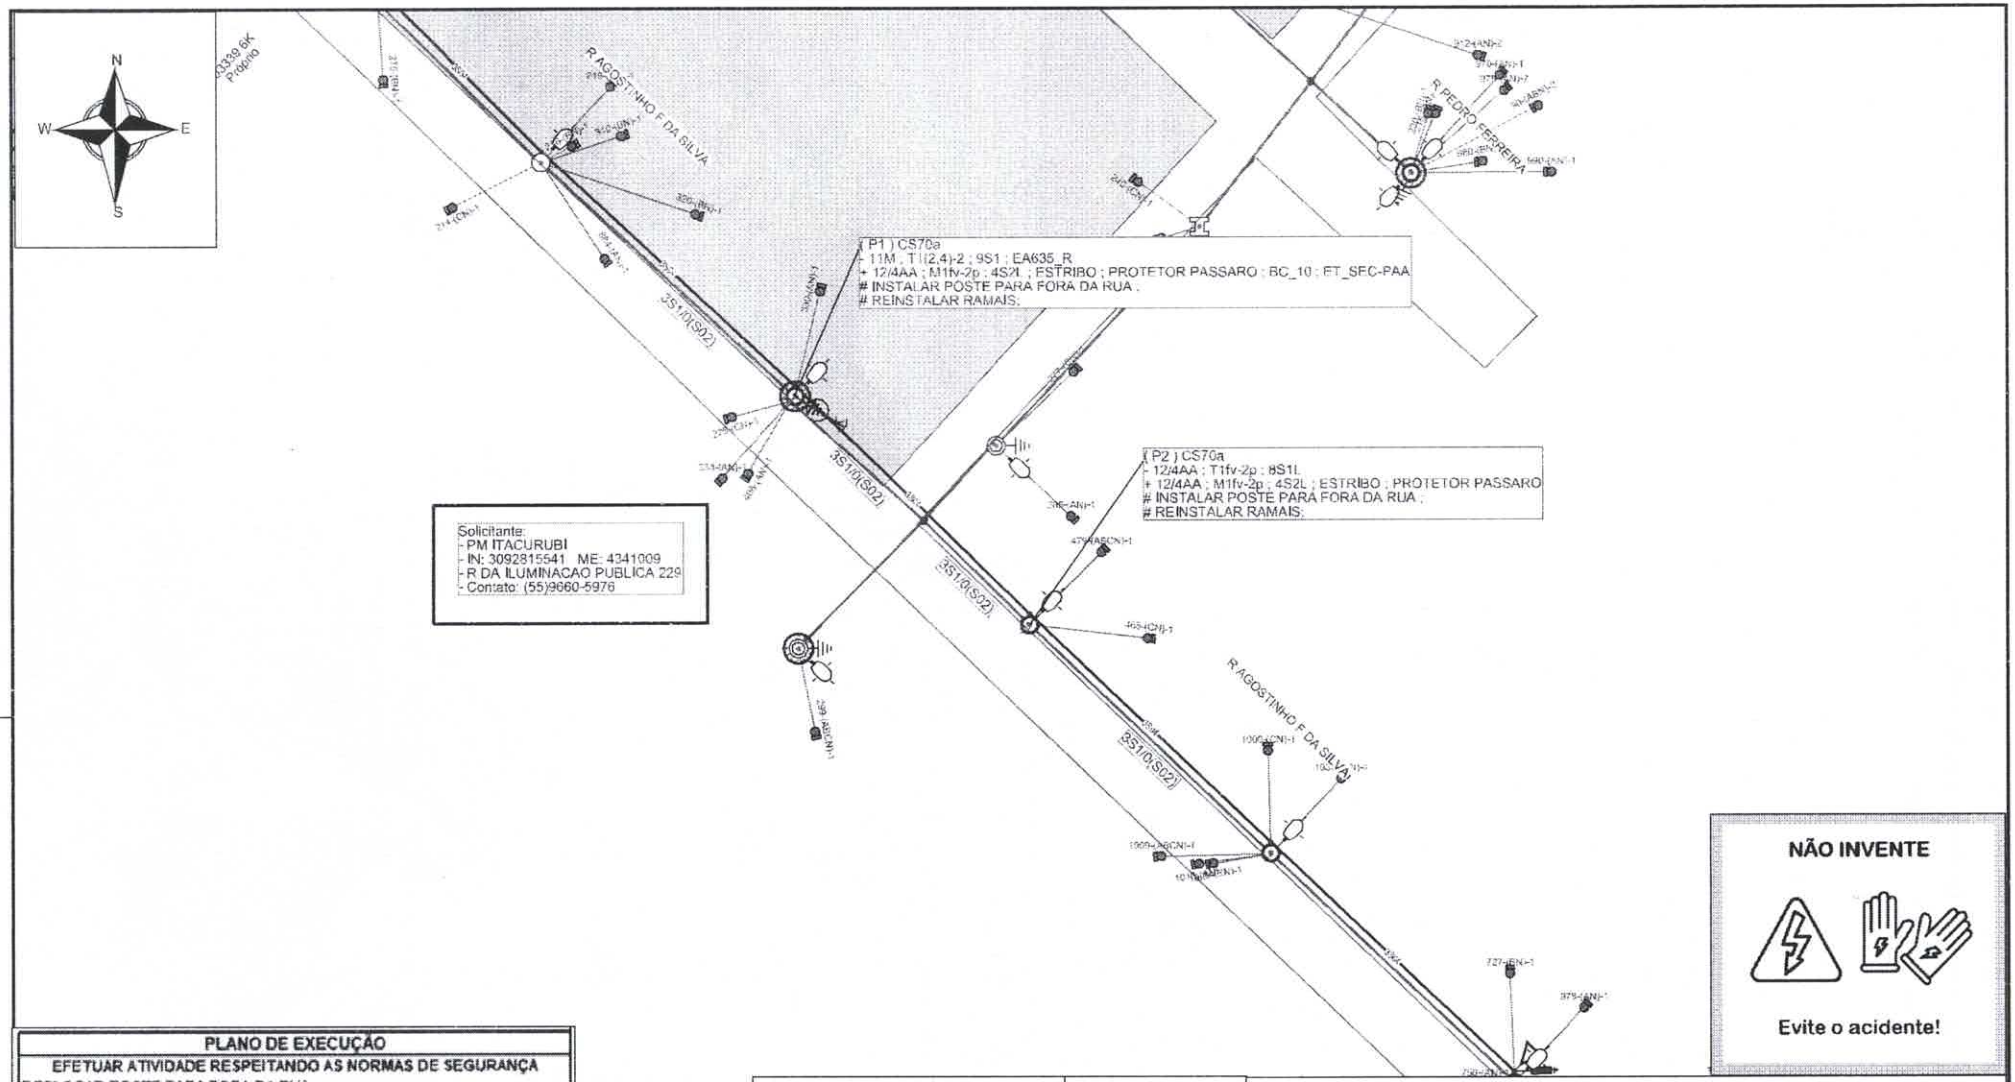

NÃO INVENTE

Evite o acidente!

PLANO DE EXECUÇÃO					
EFETUAR ATIVIDADE RESPEITANDO AS NORMAS DE SEGURANÇA					
DESLOCAR POSTE PARA FORA DA RUA ;					
QUALQUER ALTERAÇÃO DE PROJETO DEVE SER INFORMADO O PROJETISTA E SOLICITADO D.I					
Ação	**Equipamento**	**Número**	**Clientes**	**Duração**	**CHI**
Abrir	Chave Fusível	849655	219	4	876
Linha Viva?		Não	CHI TOTAL		876

◯ Poste novo a ser instalado (quando indicado em planta)

Planeje
Use
Teste
Sinalize
Aterre

Lucas A B da Rocha

Lucas Antonio Barbosa da Rocha
Gerência de Processos de Obras e Manutenção | DROP
Técnico de Análise e Projetos
CPF: 022695120-6

CPFL ENERGIA

Gerência de Obras e Manutenção

Município: Itacurubi

Cliente: PM ITACURUBI

Obra: REMOÇÃO DE REDE POSTE AFASTAMENTO - PODE

Endereço: R DA ILUMINACAO PUBLICA 229 97685-000 ITACURUBI BR RS

Responsável Técnico: Eng. Ederson Paulo Vogel CREA: RS135794 ART: 10911826	Escala: 1:700	Data: 06/03/2024	Nota: 300000943415
	Classe de isolação: 25kV	AL: SBC12	Folha 1
	Projetista: LUCAS ROCHA	Projeto: 000007340950	Levantador: MARCIO GAVIOLI