


Corte

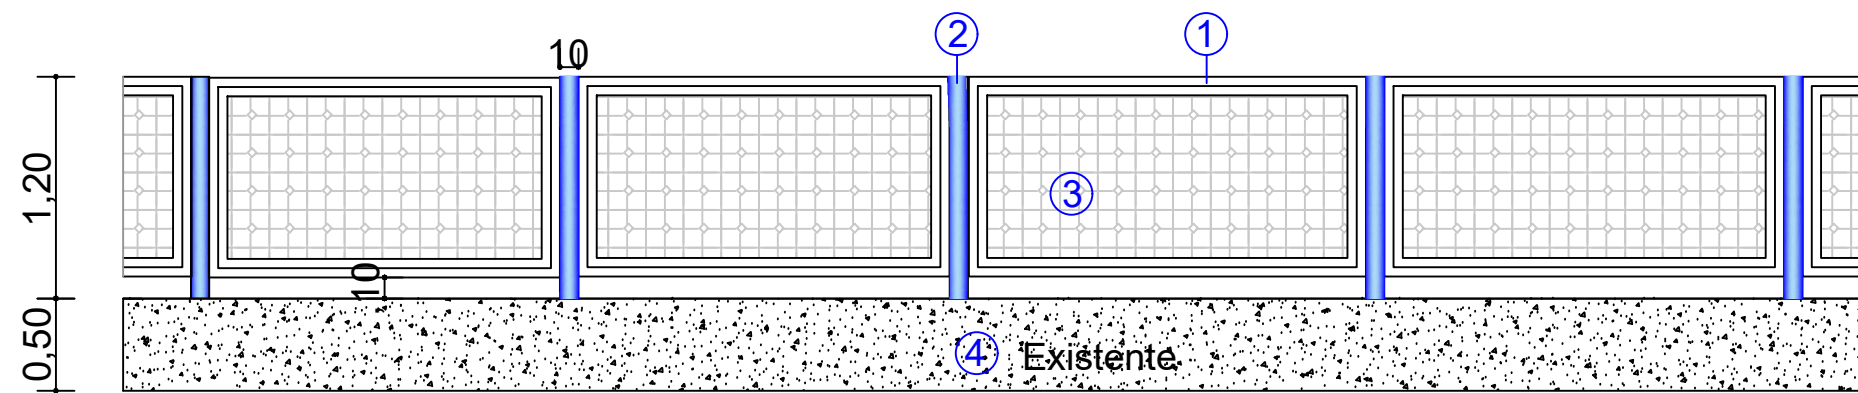

LEGENDA

- ① Alambrado com armação em aço
- ② Tubo industrial galvanizado fixado com parafusos no concreto
- ③ Tela expandida galvanizada, com pintura esmalte
- ④ Viga em concreto já existente
- ⑤ Portão de fechamento

Planta baixa


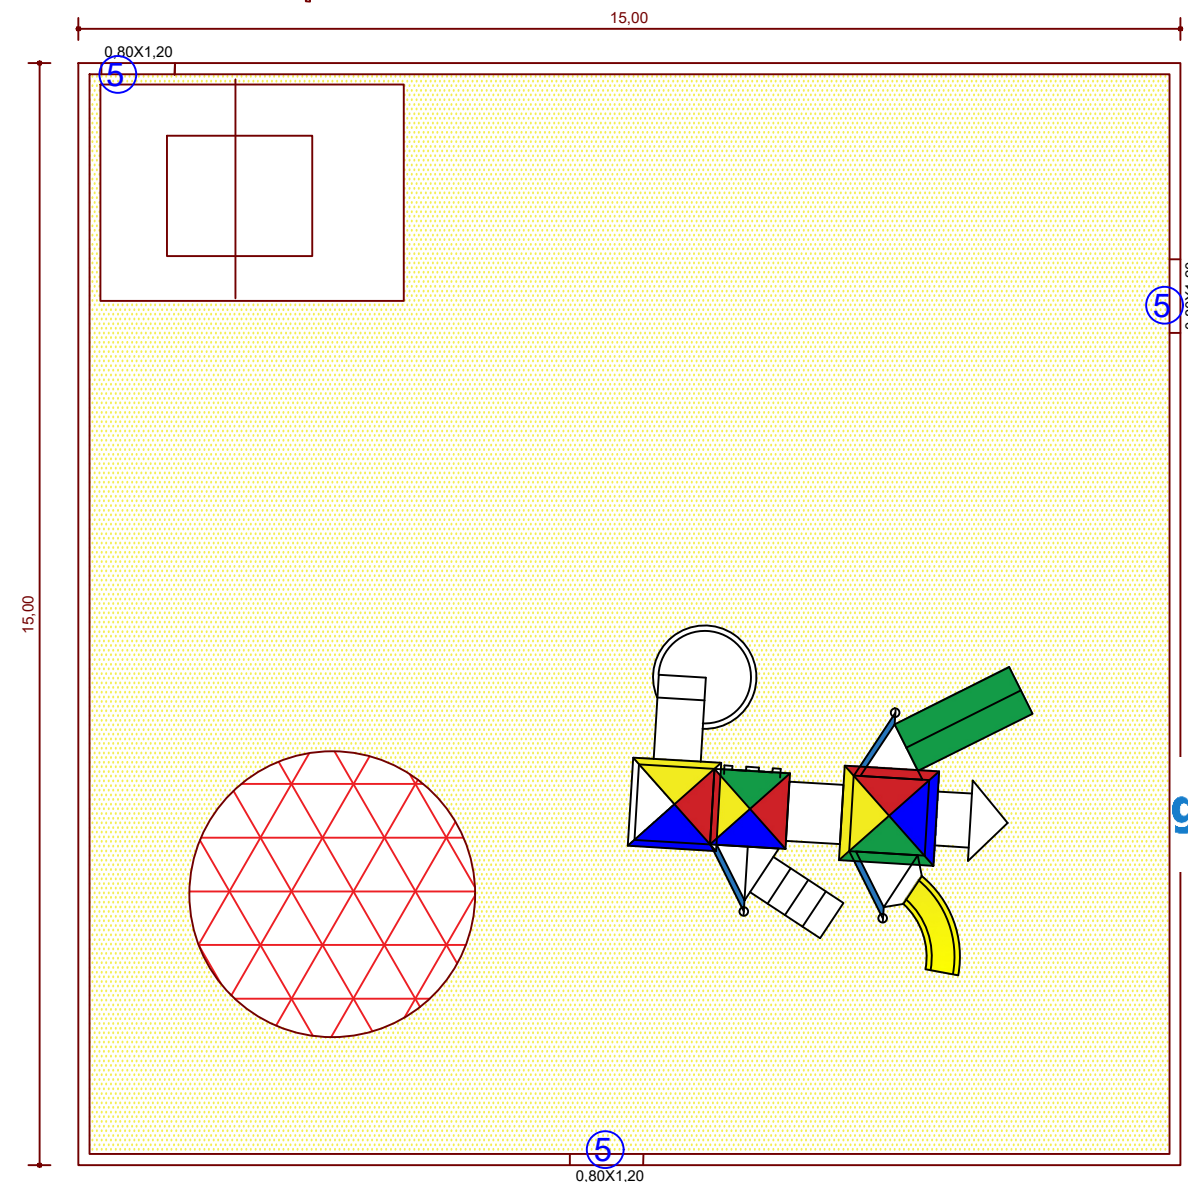


Imagem ilustrativa



Documento assinado digitalmente
CAROLINA FRANCO BUDEL
 Data: 07/04/2026 11:55:46-0300
 Verifique em <https://validar.iti.gov.br>

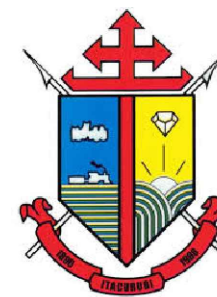

Estado do Rio Grande do Sul
 Prefeitura Municipal de Itacurubi

SEPLAM

Secretaria Municipal de
 Planejamento e do Meio-Ambiente

DESENHO:
ROCHELE MAZZUI

Projeto Arquitetônico

Projeto:
FECHAMENTO DO PLAYGROUND

Endereço:
AVENIDA DEZ DE ABRIL

Documento assinado digitalmente
ROCHELE DA SILVA MAZZUI
 Data: 07/04/2026 12:03:10-0300
 Verifique em <https://validar.iti.gov.br>

ROCHELE DA SILVA MAZZUI
 Arquiteta Urbanista
 CAU RS A96026-8

CAROLINA FRANCO BUDEL
 Engenheira Civil
 CREA /RS 243252

GELSO DOS SANTOS SOARES
 PREFEITO MUNICIPAL


Escala:
S/E

Data:
MARÇO 2026



Dimensão:
A = 72,00m²

Prancha:
01

Corte

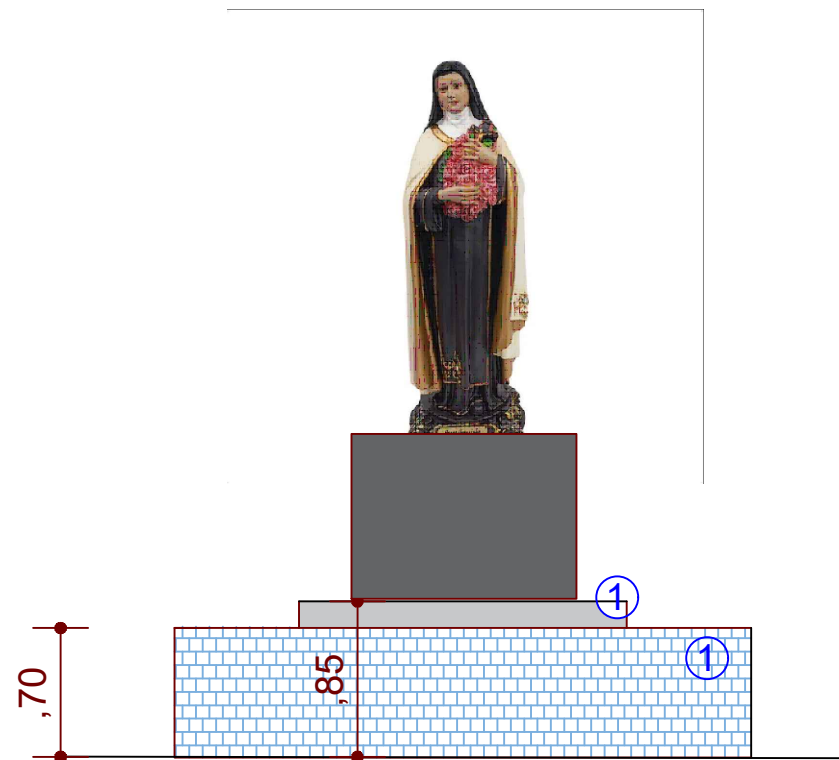

Planta baixa

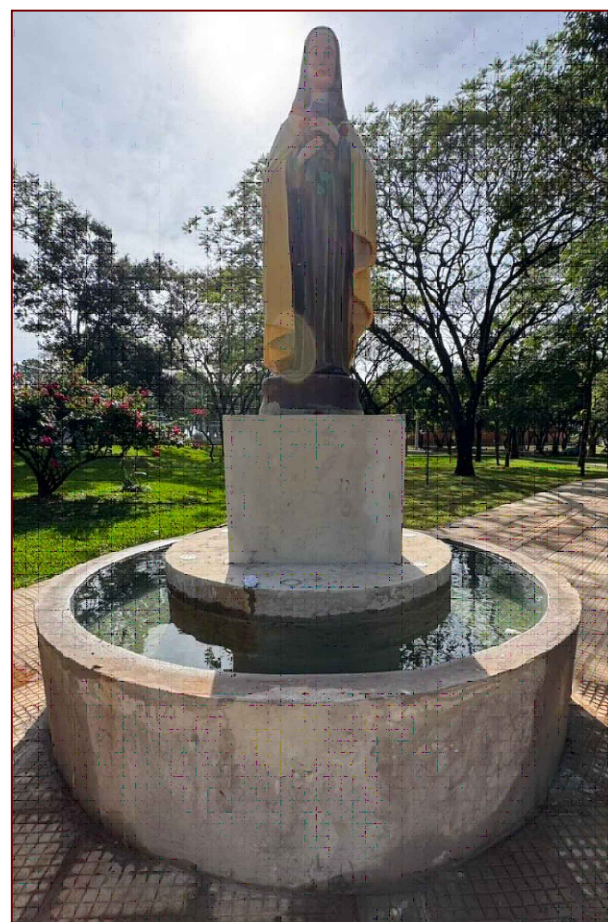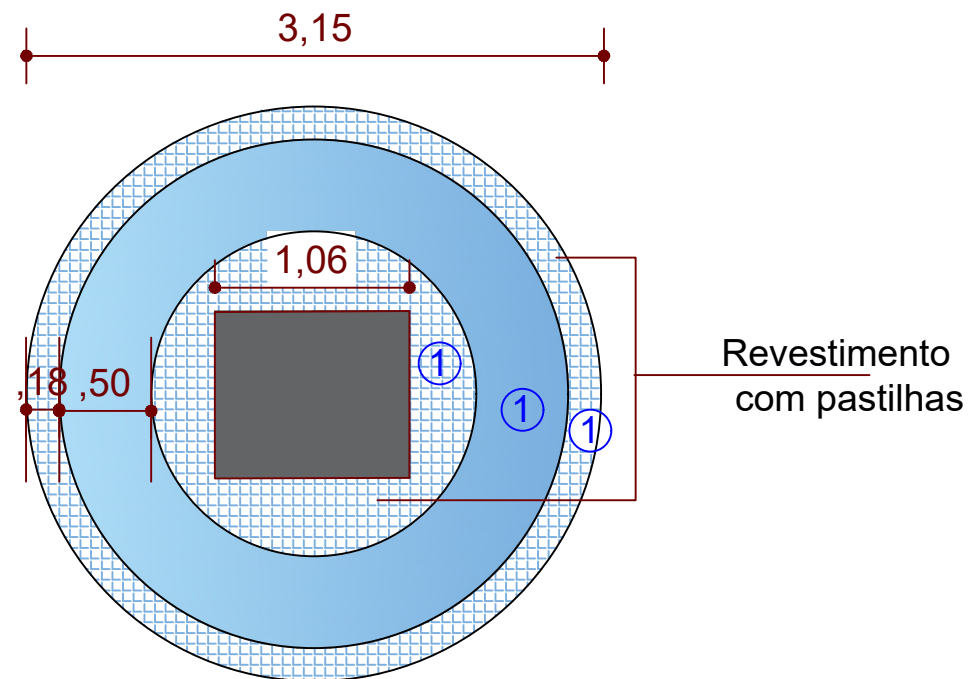

LEGENDA

MONUMENTO / SANTA

- ① Revestimento com pastilhas interna e externa




Documento assinado digitalmente
CAROLINA FRANCO BUDEL
 Data: 07/04/2026 11:55:46-0300
 Verifique em <https://validar.iti.gov.br>

Secretaria Municipal de Planejamento e do Meio-Ambiente
 Prefeitura Municipal de Itacurubi

APROVADO

Data da aprovação: 07/04/2026
 Analisado por: Carolina Franco Budel
 Registro profissional: CREA RS 243252

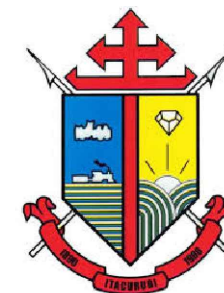

Estado do Rio Grande do Sul
 Prefeitura Municipal de Itacurubi

SEPLAM

Secretaria Municipal de Planejamento e do Meio-Ambiente

DESENHO:
ROCHELE MAZZUI



Documento assinado digitalmente
ROCHELE DA SILVA MAZZUI
 Data: 07/04/2026 12:03:10-0300
 Verifique em <https://validar.iti.gov.br>

ROCHELE DA SILVA MAZZUI
 Arquiteta Urbanista
 CAU RS A96026-8

CAROLINA FRANCO BUDEL
 Engenheira Civil
 CREA /RS 243252

GELSO DOS SANTOS SOARES
Assinado de forma digital por GELSO DOS SANTOS SOARES:01193669081
GELSO DOS SANTOS SOARES
 PREFEITO MUNICIPAL

Escala:
S/E

Data:
MARÇO 2026

Dimensão:
A = 22,00m²

Prancha:
01

Projeto Arquitetônico

Projeto:
REVESTIMENTO EM PASTILHA

Endereço:
AVENIDA DEZ DE ABRIL