




VISTA EM PLANTA
escala 1:50

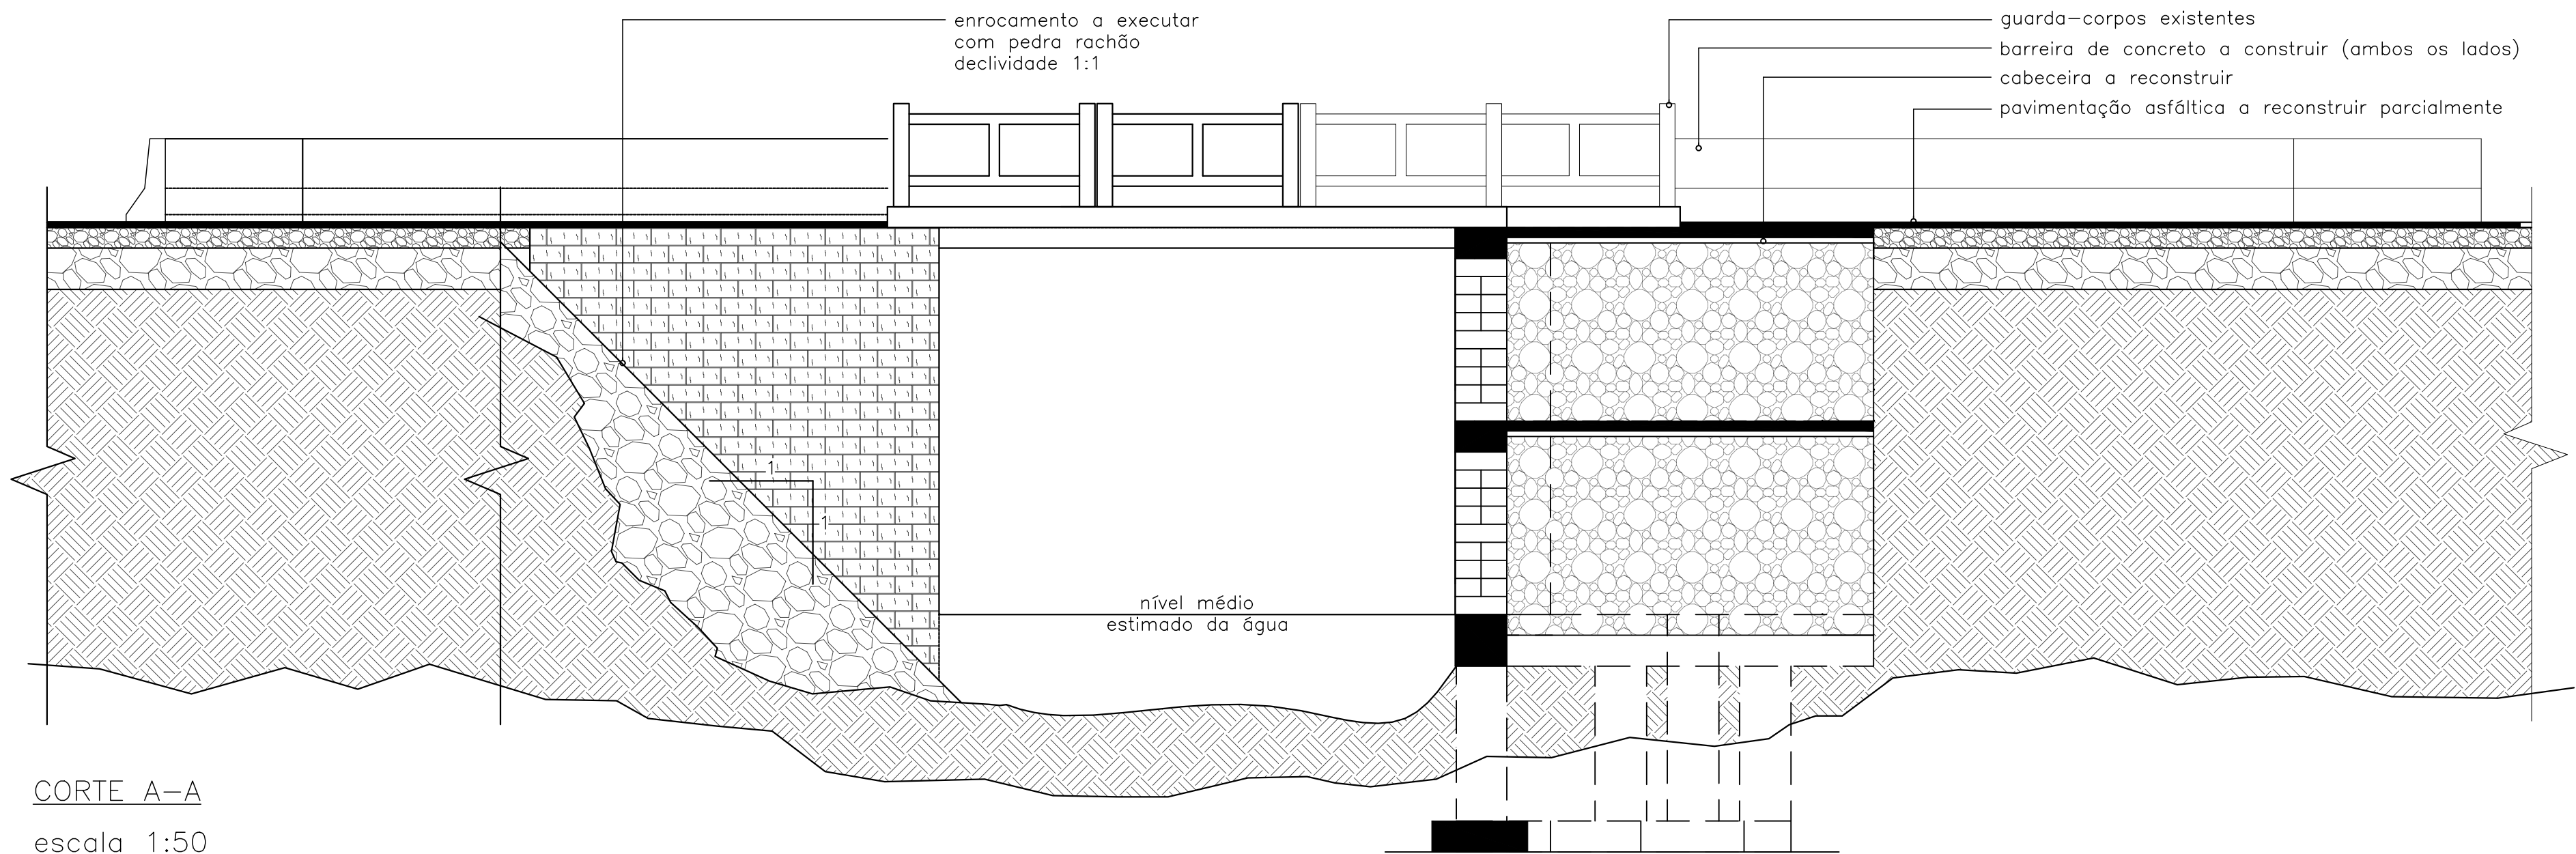

CORTE A-A
escala 1:50



engenheiro responsável

Jonas Martini – CREA RS224409

proprietário

Município de Nova Prata

NOME DO EMPREENDIMENTO
RECUPERAÇÃO DE PONTILHÃO
Comunidade São Belin
Nova Prata – RS

IDENTIFICAÇÃO DO PROJETO

LAYOUT

ESCALA
indicada

DATA
06/24

REVISÃO
0

PRANCHA
01/04