



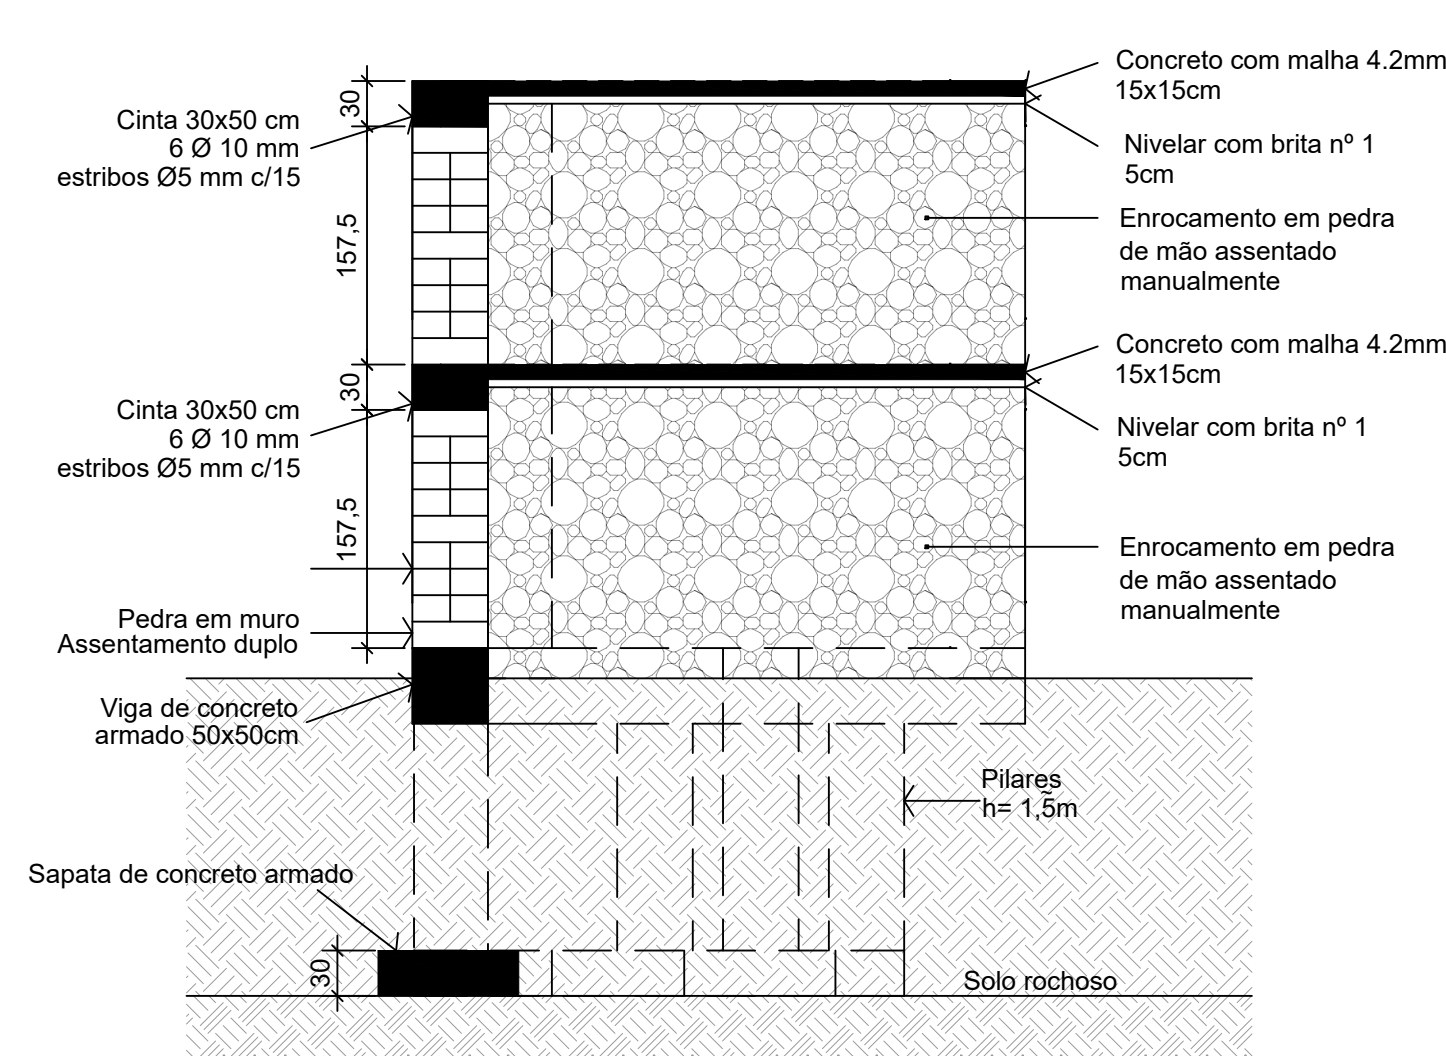


Corte AA
Escala 1/50

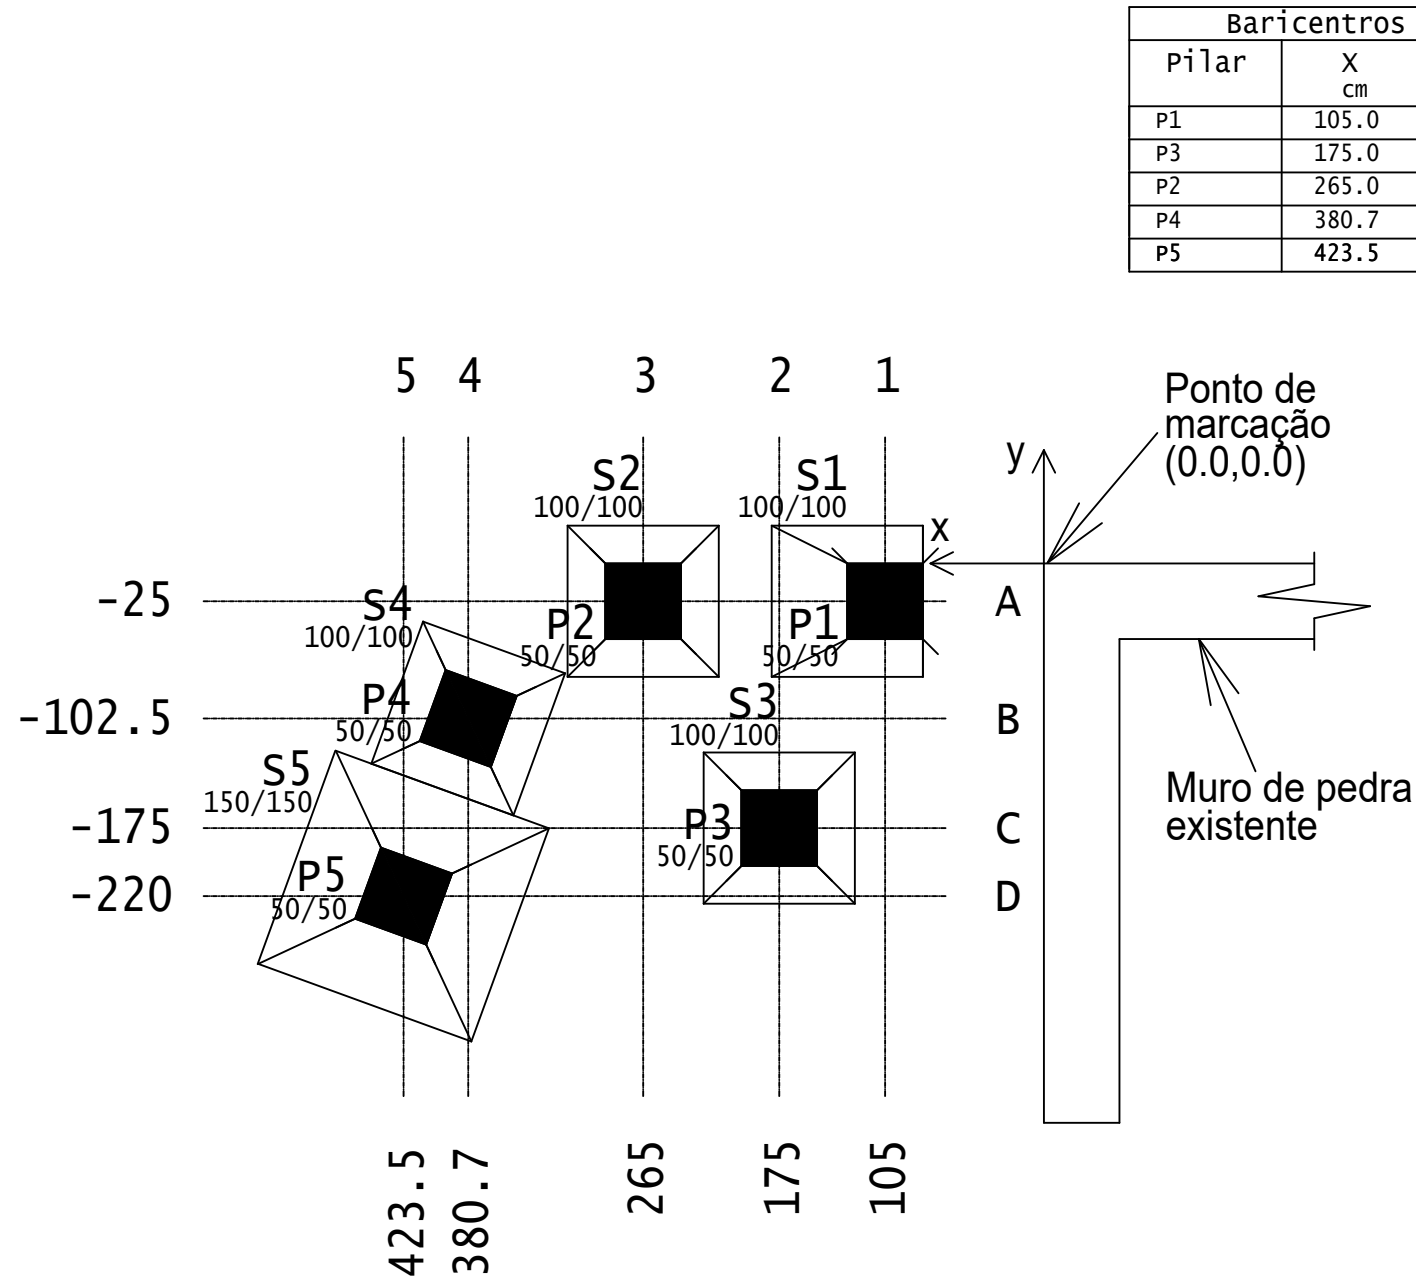

Planta de localização sapatas

Escala 1:50


Baricentros de pilares			
Pilar	X cm	Pilar	
P1	105.0	P5	-220.0
P3	175.0	P3	-175.0
P2	265.0	P4	-102.5
P4	380.7	P1	-25.0
P5	423.5	P2	-25.0

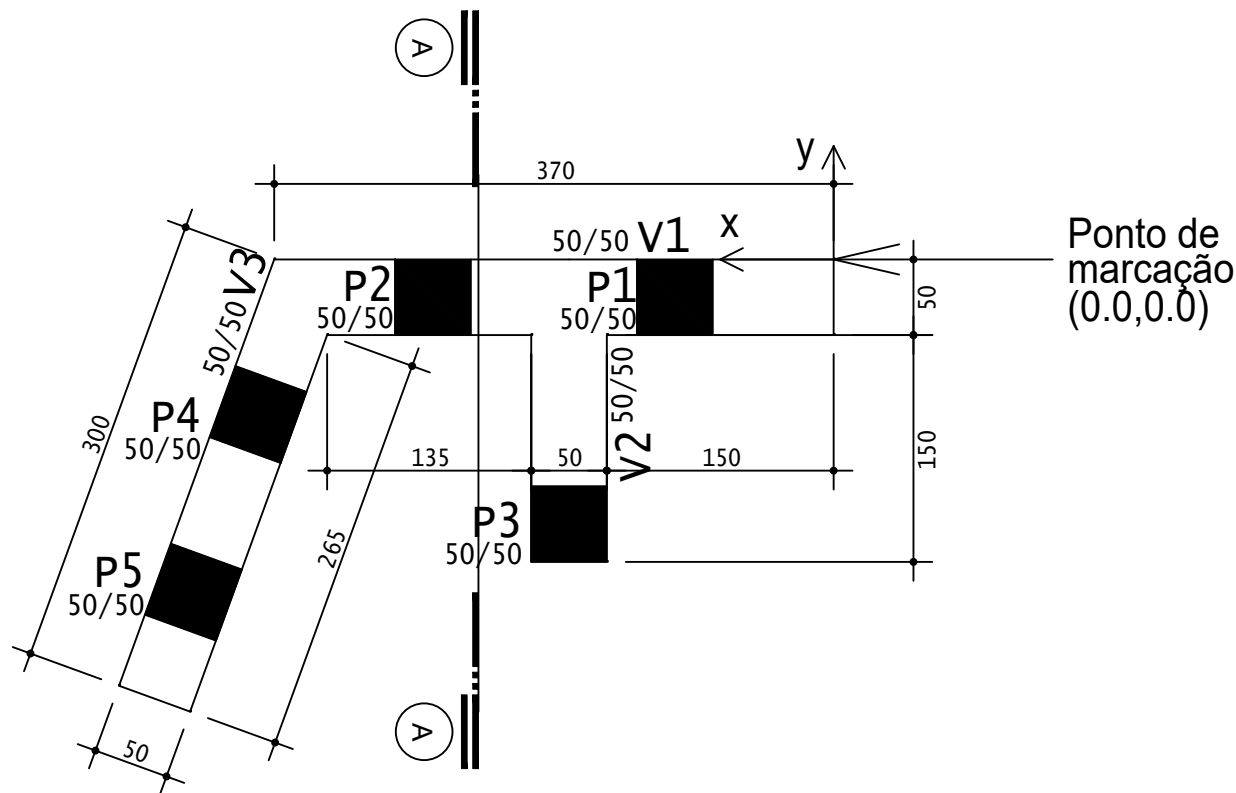


Planta de fôrmas - baldrame

Escala 1:50


DETALHAMENTO – BARREIRAS DE CONCRETO

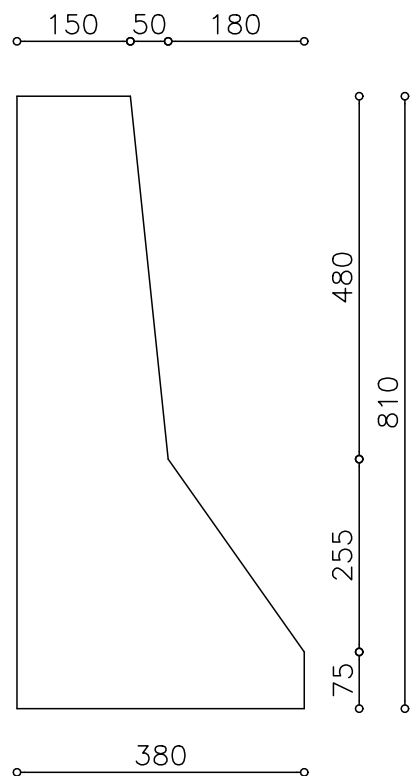


GEOMETRIA DA SEÇÃO TRANSVERSAL
escala 1:10

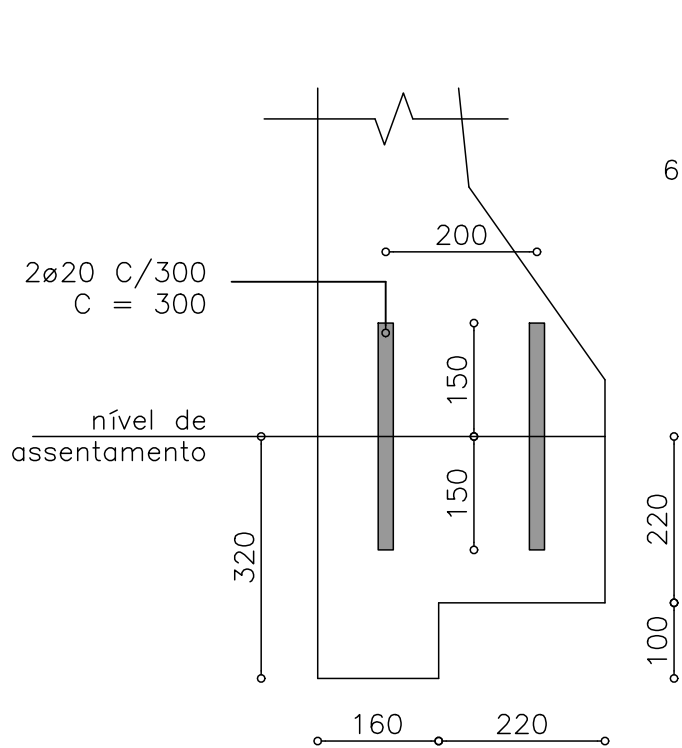


DETALHE DA FUNDAÇÃO
escala 1:10

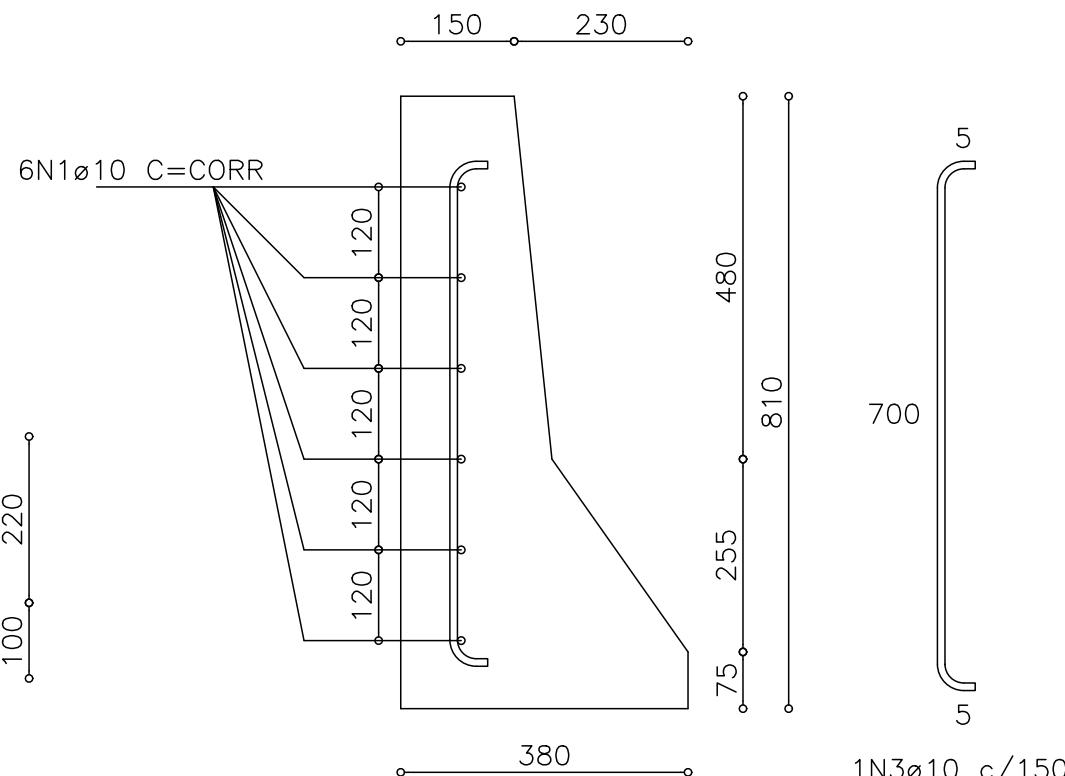

SEÇÃO TRANSVERSAL A-A
escala 1:10

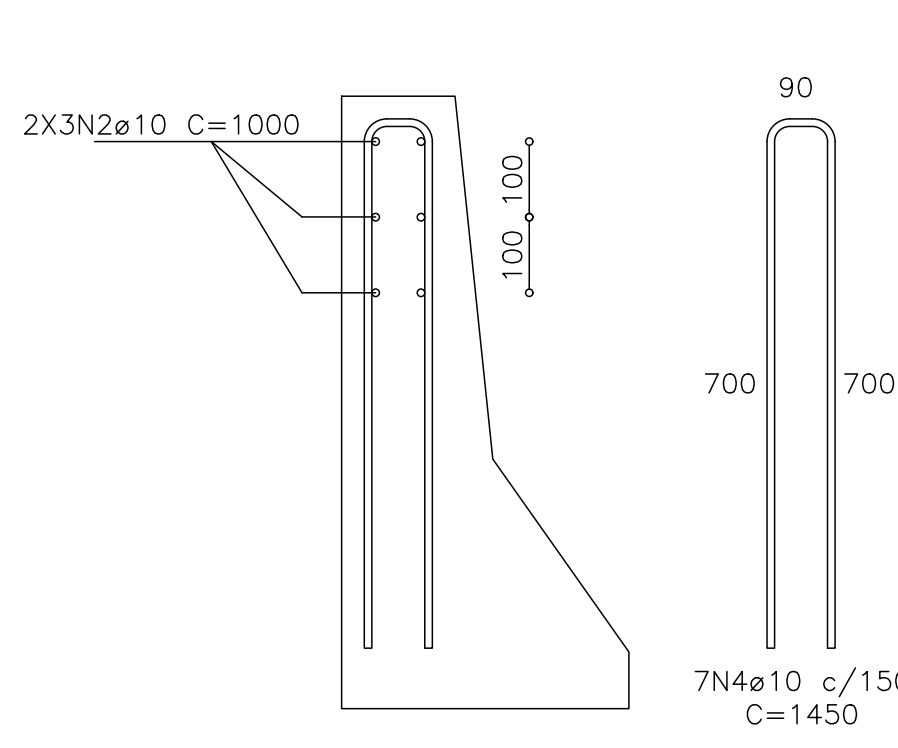

SEÇÃO TRANSVERSAL B-B
escala 1:10

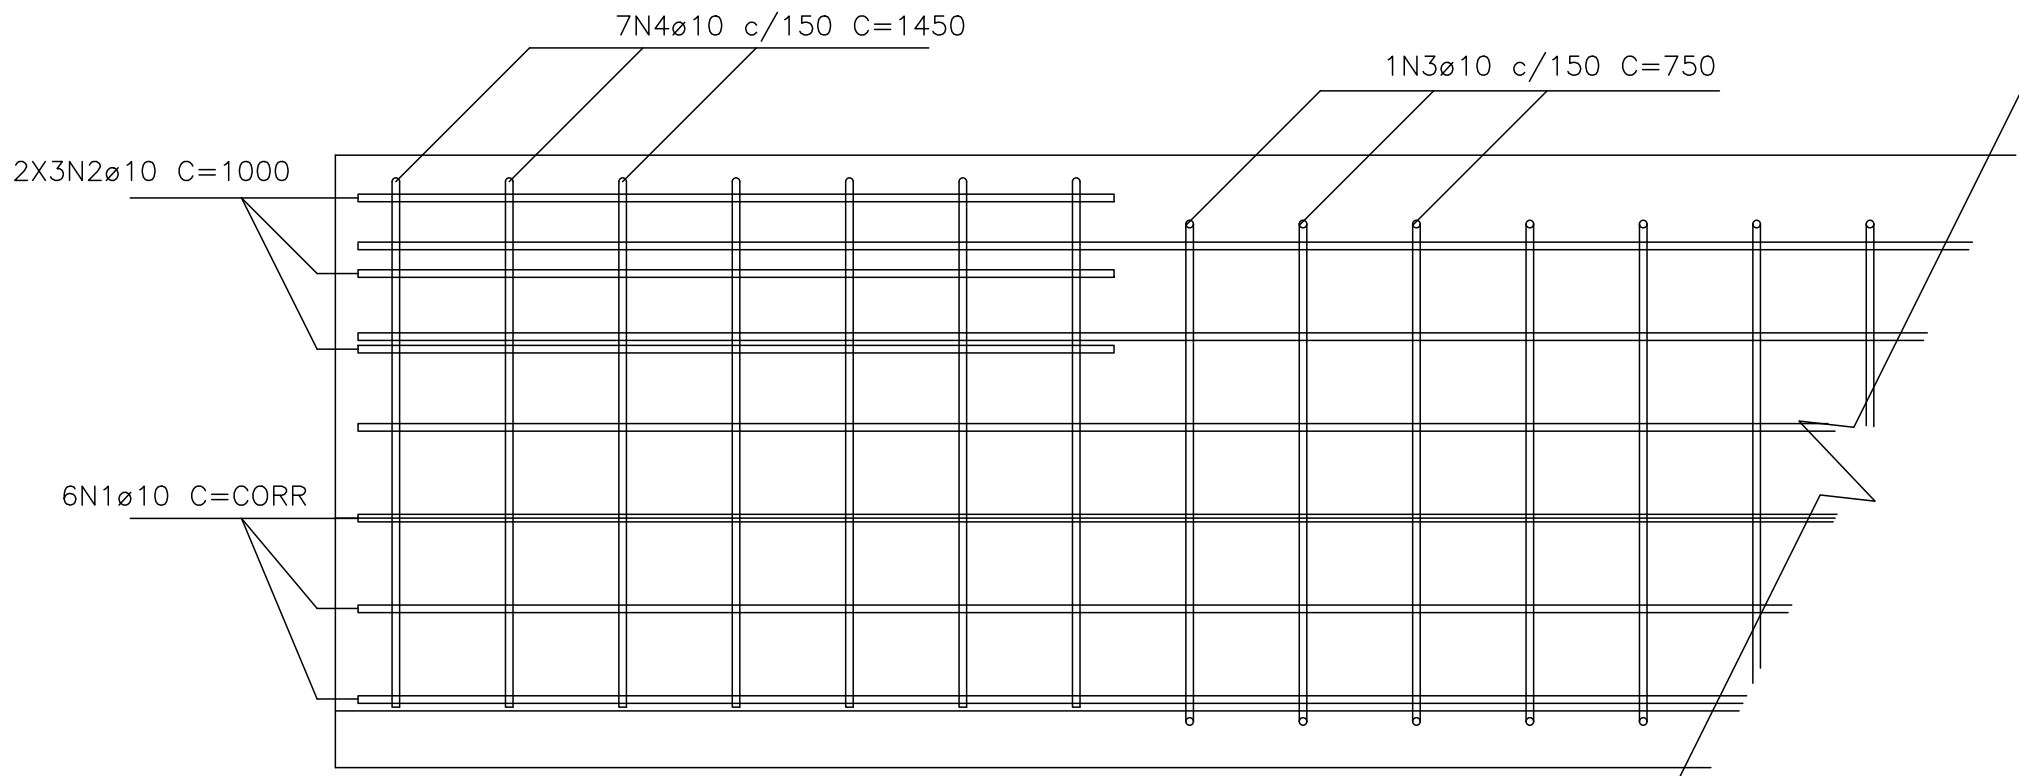

SEÇÃO LONGITUDINAL
escala 1:10



engenheiro responsável

Jonas Martini – CREA RS224409

proprietário

Município de Nova Prata

NOME DO EMPREENDIMENTO
RECUPERAÇÃO DE PONTILHÃO
Comunidade São Belim
Nova Prata – RS

IDENTIFICAÇÃO DO PROJETO
FUNDAÇÕES DA CABECEIRA
ARMADURA DAS BARREIRAS

ESCALA
indicada

DATA
06/24

REVISÃO
0

PRANCHA
02/04