

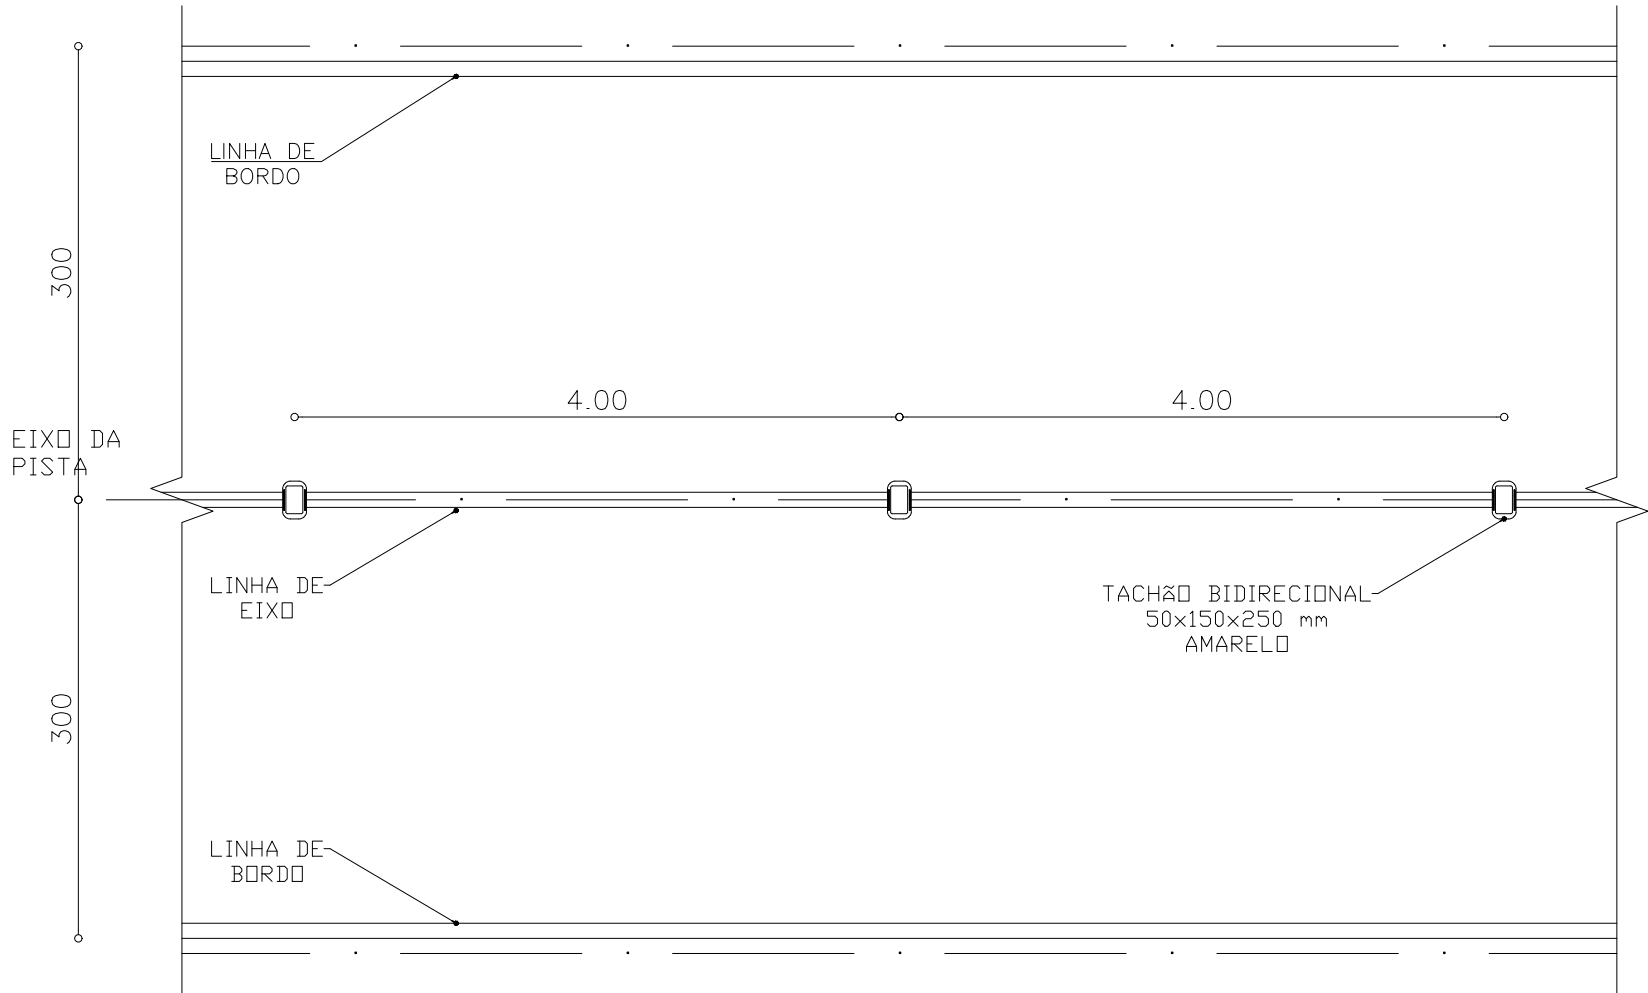


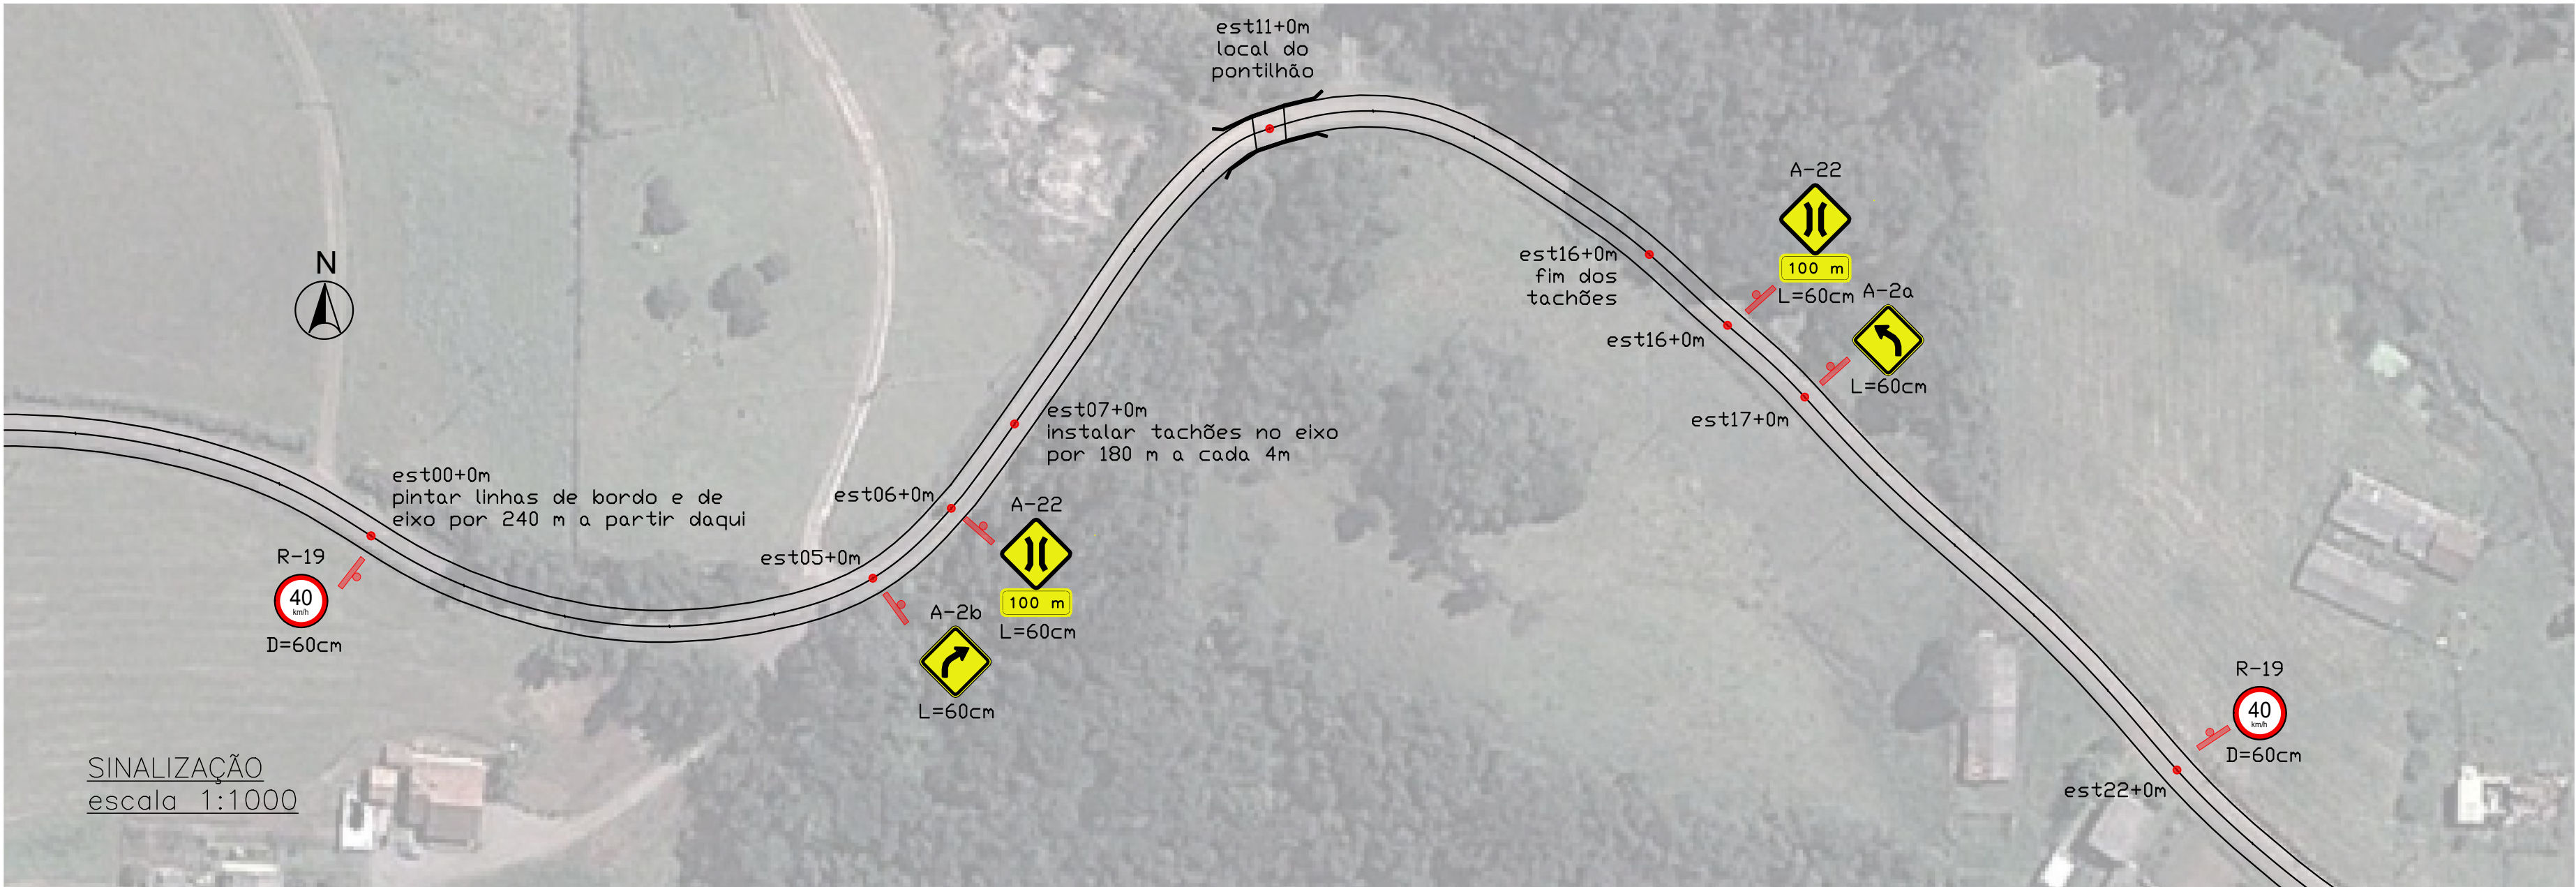

*** OBSERVAÇÕES**


- * AS LINHAS DE BORDO DEVERÃO ESTAR A UMA DISTÂNCIA ENTRE 10 E 20 CM DOS LIMITES DA PISTA DE ROLAMENTO;
- * AS LINHAS DE BORDO DEVERÃO SER TRACEJADAS DE 50 EM 50 CM NOS PONTOS DE ACESSO A IMÓVEIS LINDEIROS.

DETALHE – SINALIZAÇÃO HORIZONTAL
escala 1:50

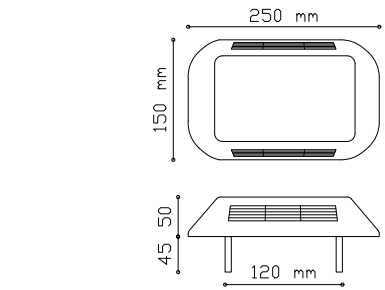

DETALHE – SINALIZAÇÃO HORIZONTAL
TACHÃO BIDIRECIONAL

- Linha dupla contínua no eixo;
- Pintura amarela.
- Tinta retrorrefletiva à base de resina acrílica com micro-esferas de vidro.

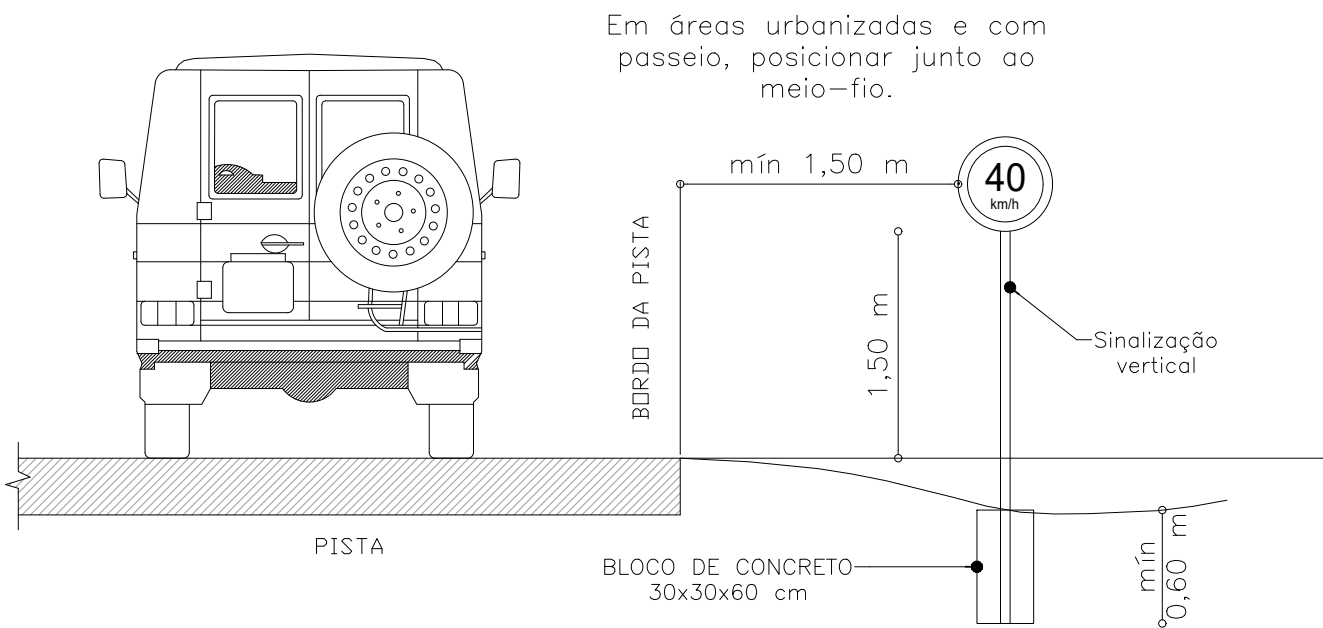

DETALHE – POSICIONAMENTO TRANSVERSAL
DA SINALIZAÇÃO VERTICAL
escala 1:50

		engenheiro responsável
		Jonas Martini – CREA RS224409
		proprietário
		Município de Nova Prata
NOME DO EMPREENDIMENTO		ESCALA Indicada
RECUPERAÇÃO DE PONTILHÃO Comunidade São Belim Nova Prata – RS		DATA 06/24
IDENTIFICAÇÃO DO PROJETO		REVISÃO 0
SINALIZAÇÃO		PRANCHA 04/04