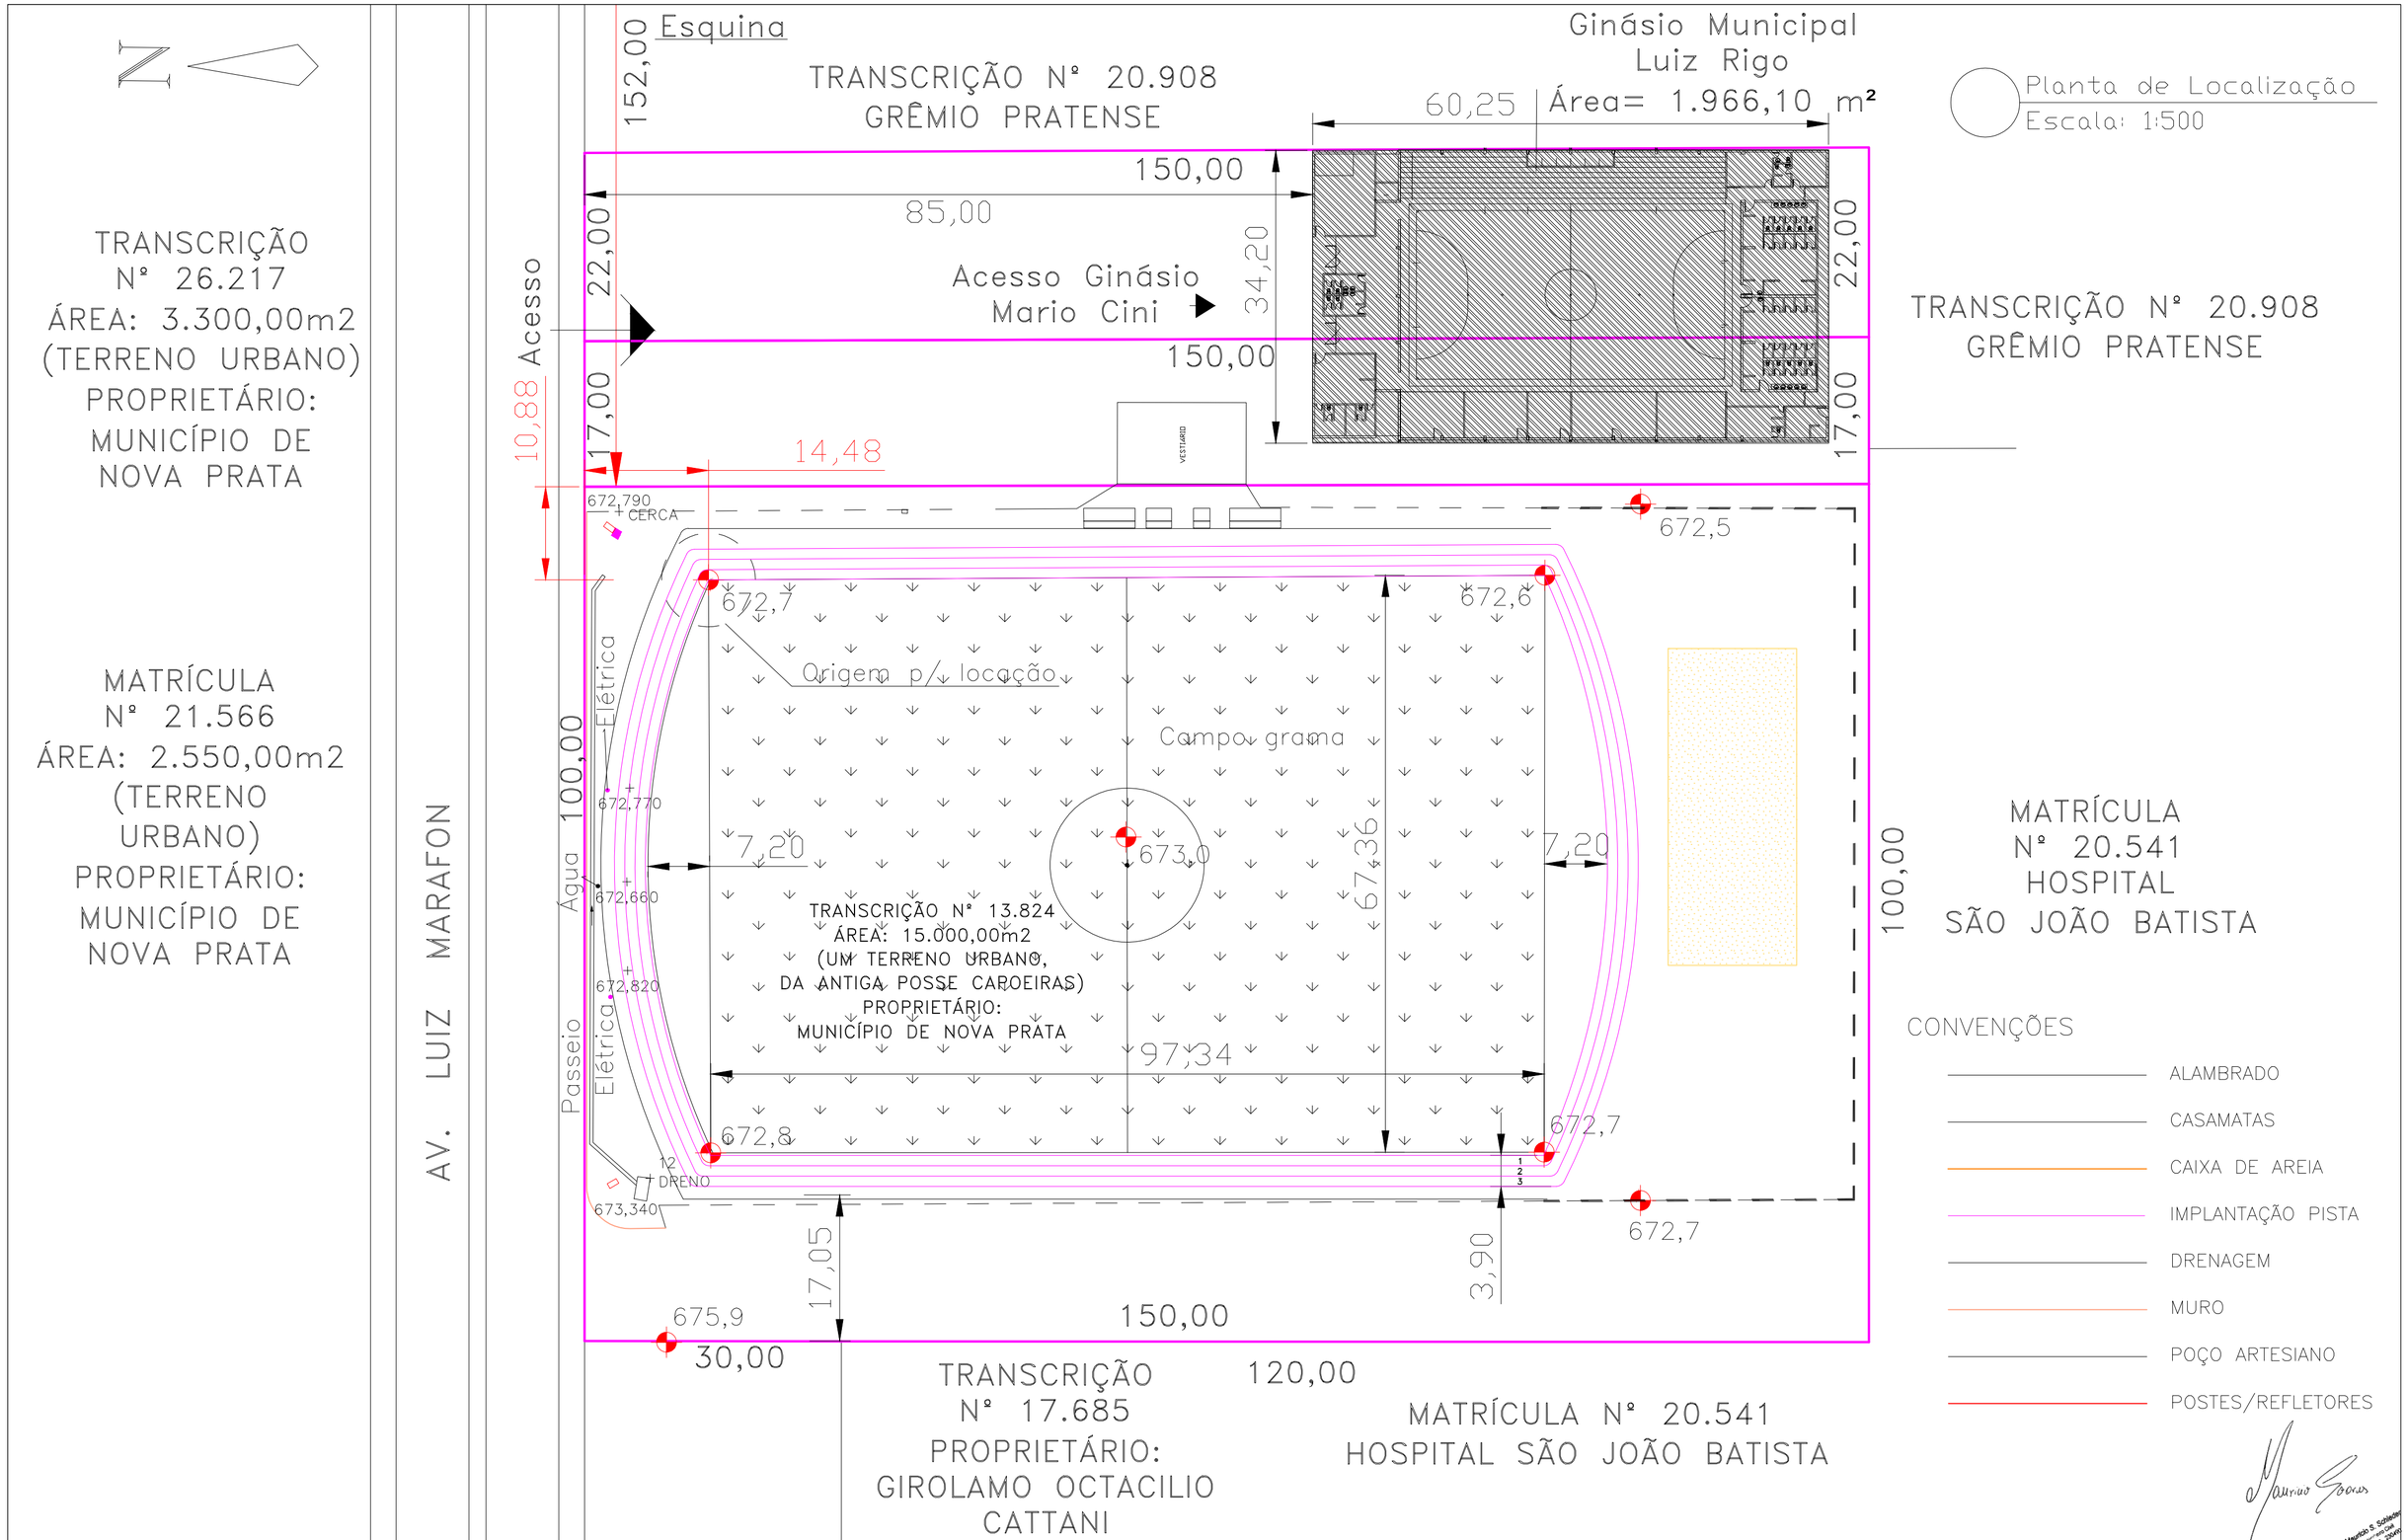

Observações:

Cliente:
Município de Nova Prata/RS
CNPJ: 91.618.439/0001-38

Projeto: Projeto Arquitetônico
Revitalização do Complexo Esportivo Municipal

Planta: Planta de Localização

Endereço: Avenida Luiz Marafo, número 150, Bairro centro, município de Nova Prata/RS

Arquivo: Anexo I | Prancha: 2/X | Escala: indicada
Folha: A2 | Data: 14/05/2024 | Unidade:

Responsável Técnico:
Engenheiro Civil
Mauricio Schleder
Crea: RS230490
Assin:

Área total
1.384,50 m²