


PLANTA DE SITUAÇÃO

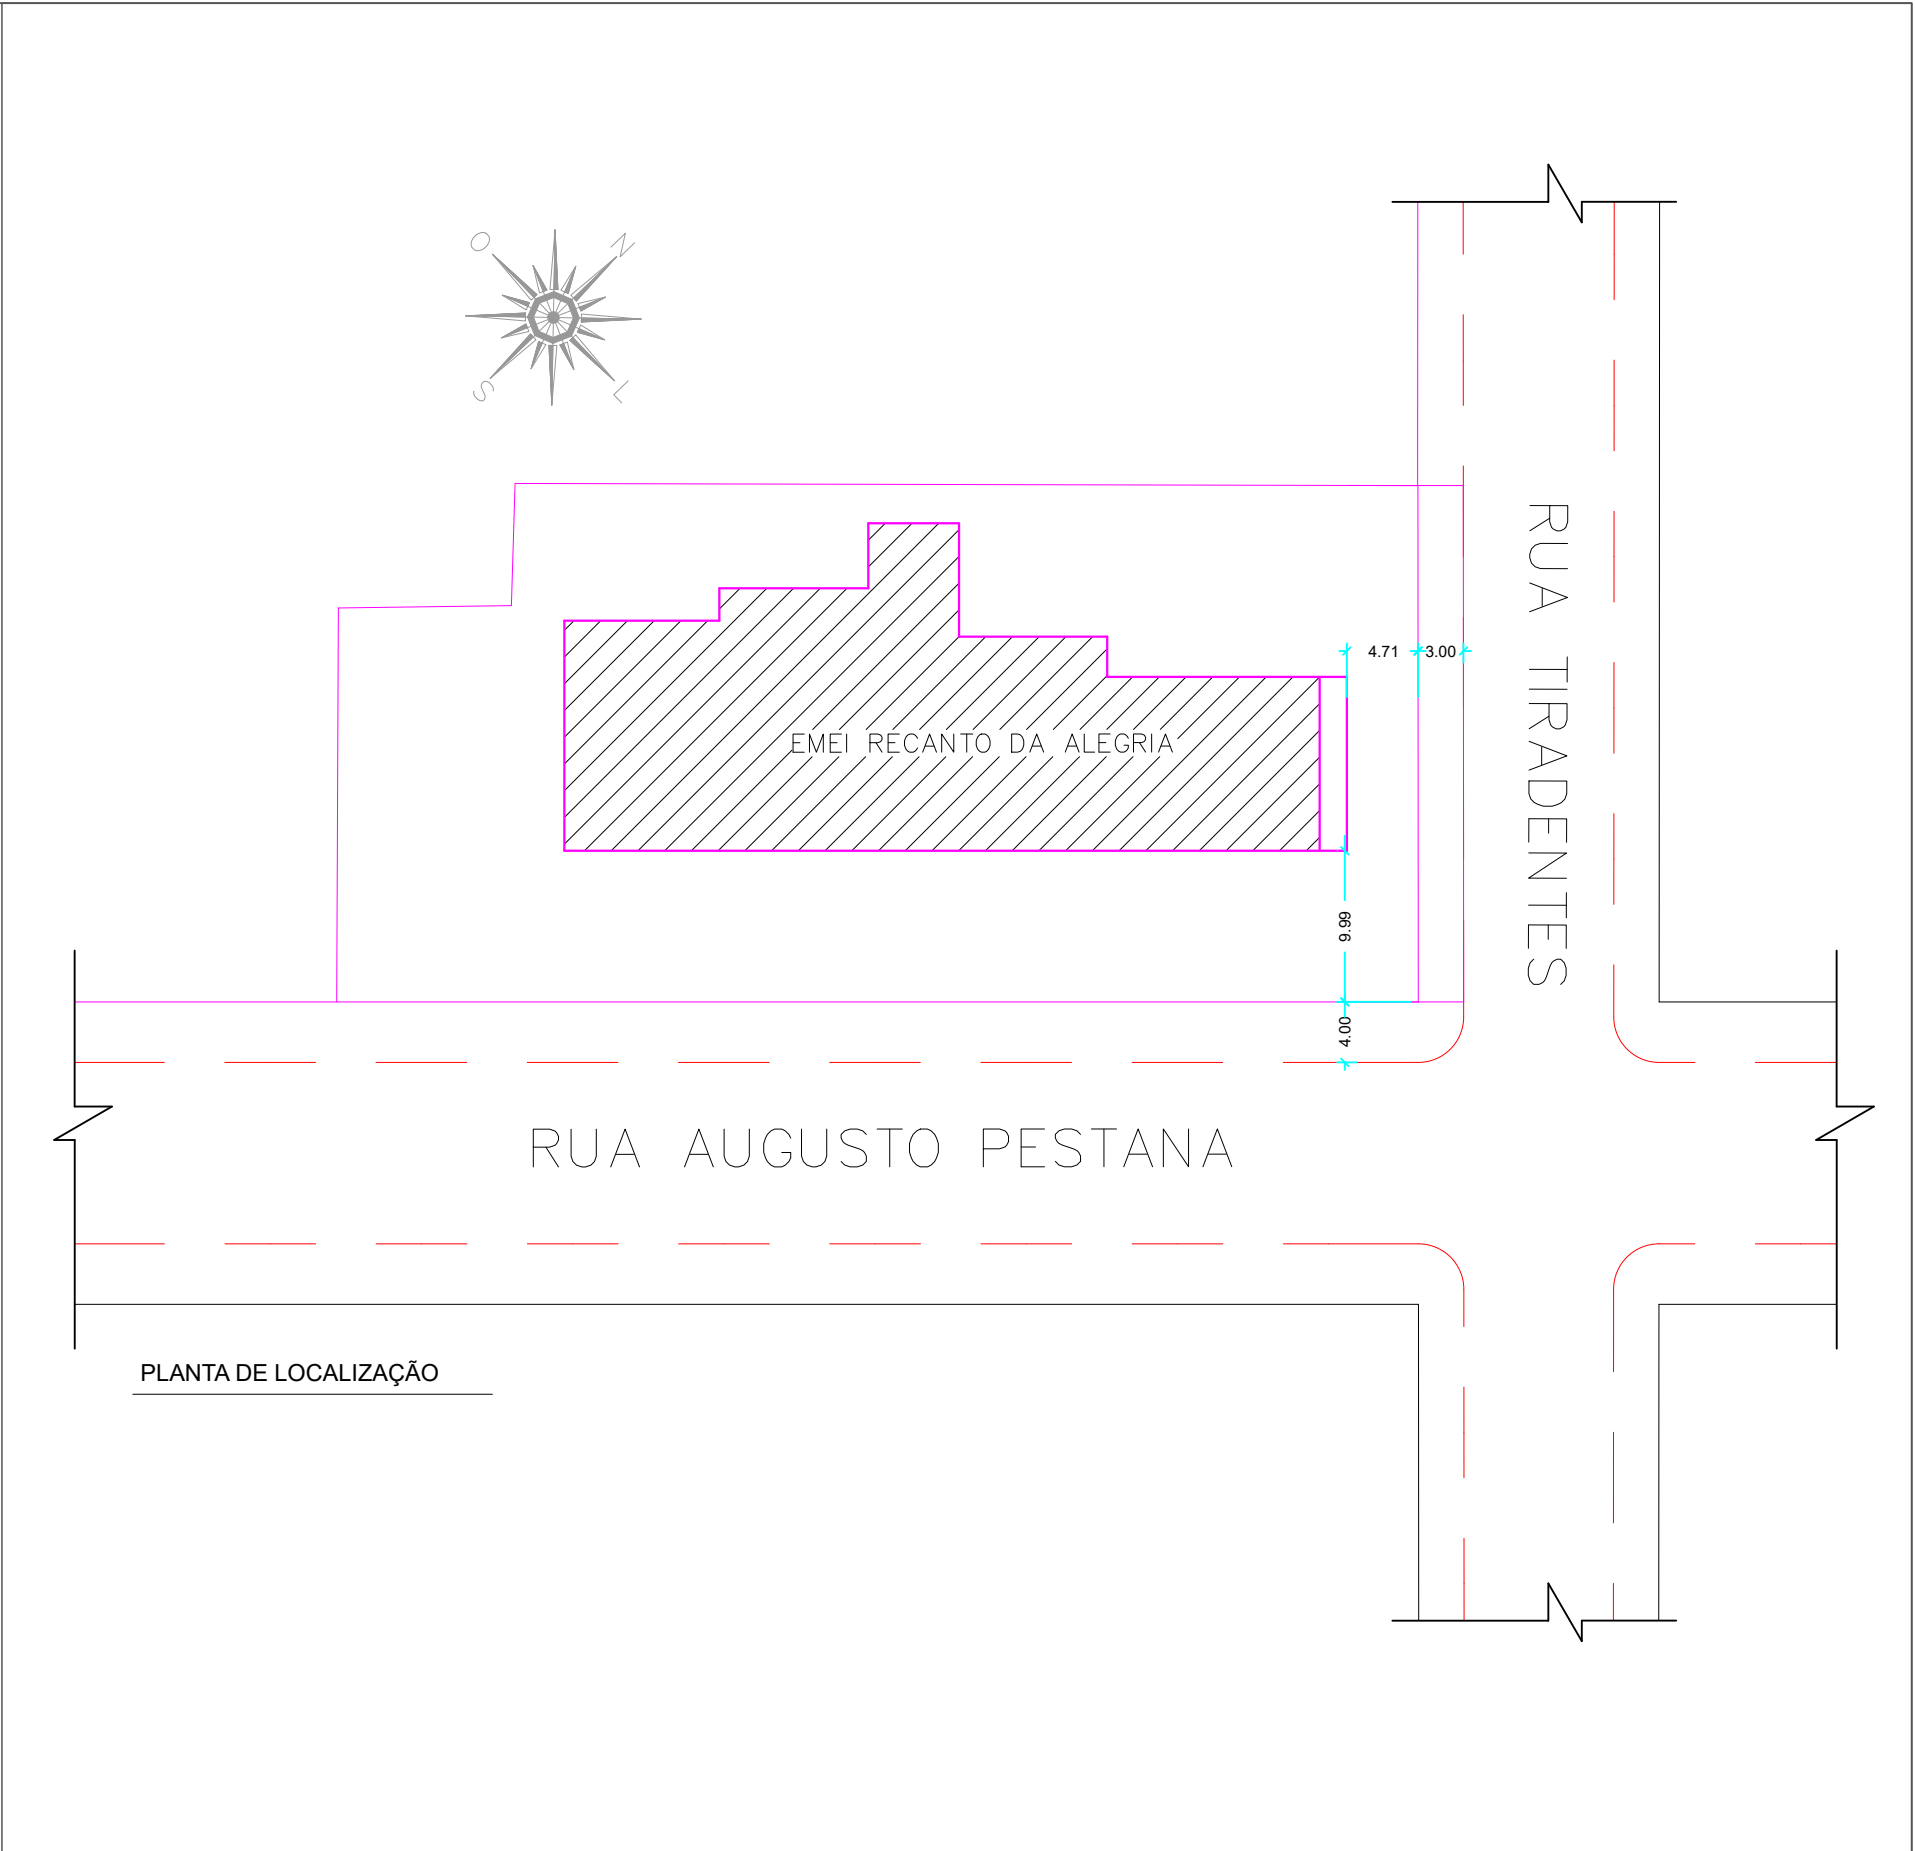

PLANTA DE LOCALIZAÇÃO

CONTROLE DE REVISÕES		
REV 00 02/2026 Versão inicial		
	MUNICÍPIO DE NOVA PRATA	
	ASSUNTO/LOCAL PROJETO HIDROSSANITÁRIO - EMEI RECANTO DA ALEGRIA	
ESPECIFICAÇÕES		<div>escala indicada</div> <div>extensão 90m</div> <div>data fev/26</div> <div>prancha 01/03</div>
PLANTA DE SITUAÇÃO E LOCALIZAÇÃO EMEI RECANTO DA ALEGRIA		
RESPONSÁVEL TÉCNICO Engenheira Civil Adriane Fabro Wall - CREA RS255854		
PROPRIETÁRIO Prefeitura Municipal de Nova Prata- CNPJ: 91.618.439/0001-38 Umberto Luiz Carnevali- Prefeito		