


SITUAÇÃO E LOCALIZAÇÃO
ESC.: 1/1000

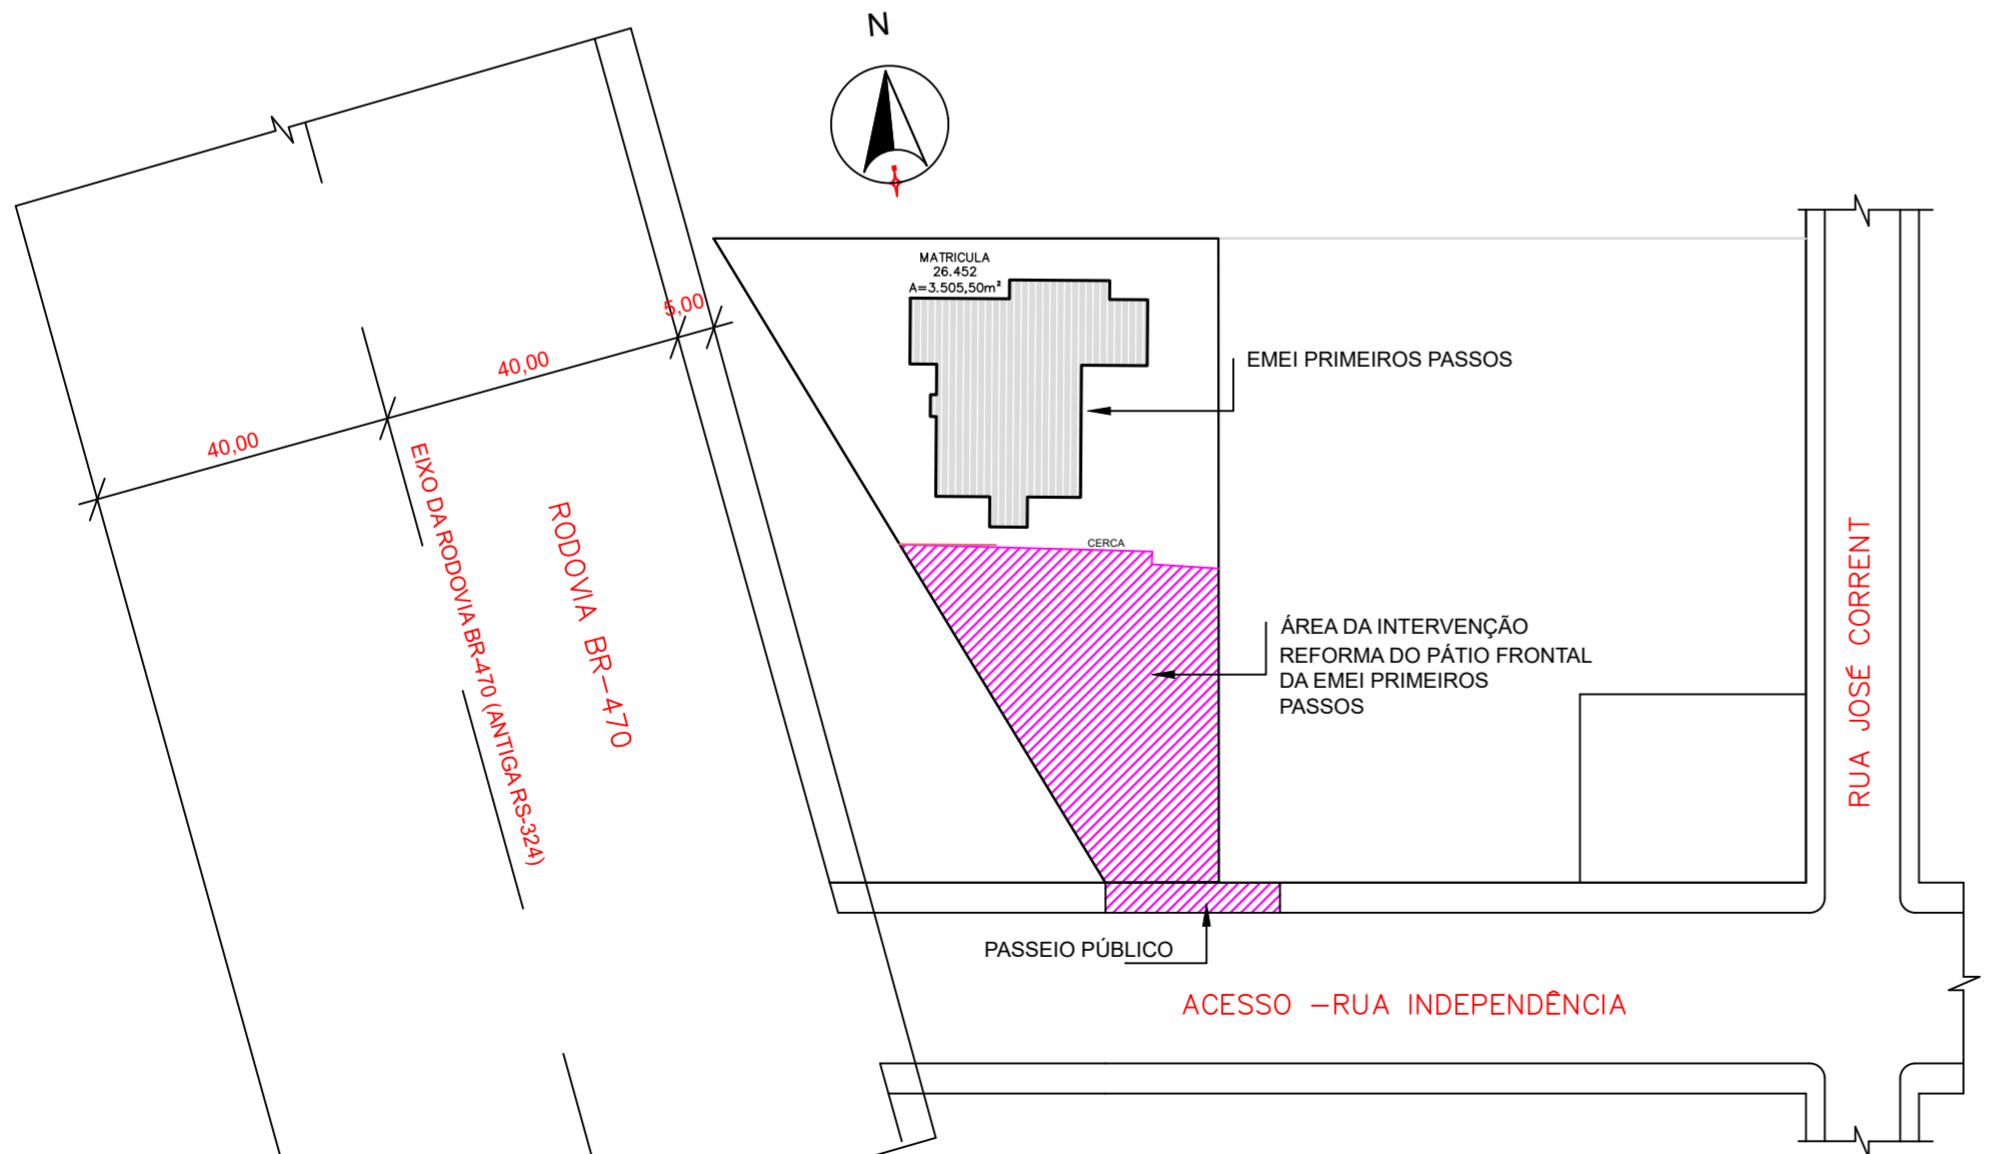

		<div>Município de Nova Prata</div>		<div>Adriane Fabro Wall CREA RS255854</div>	
NOME DO EMPREENDIMENTO EMEI PRIMEIROS PASSOS Nova Prata – RS				ESCALA	indicada
				DATA	03/2026
IDENTIFICAÇÃO DO PROJETO PROJETO BÁSICO REFORMA DO PÁTIO FRONTAL PLANTA LOCALIZAÇÃO				FOLHA:	A2
				REVISÃO	00
				PRANCHA	01/07