


PAVIMENTO TÉRREO
escala 1:50

- LEGENDA – INSTALAÇÕES DE ESGOTO
- Tubo de esgoto cloacal – sob o piso
 - Sentido do escoamento nas tubulações
 - Caixa de gordura
 - Caixa sifonada
 - Ralo sifonado
 - Ponto de utilização
 - Coluna de ventilação
 - Coluna esgoto cloacal
 - Coluna que continua acima e abaixo
 - Coluna que continua abaixo
 - Coluna que continua acima

OBSERVAÇÕES GERAIS	
ESGOTO CLOACAL	
1 – AS TUBULAÇÕES E CONEXÕES DE ESGOTO CLOACAL, SERÃO EM PVC – CLASSE 8 – TIGRE.	
2 – OS TUBOS DE QUEDA CLOACAIS, SERÃO EXECUTADOS EM PVC – CLASSE 8 – COM REFORÇO DE CONEXÕES – SÉRIE "R" – SOMENTE NOS DESVIOS DAS COLUNAS.	
3 – AS CAIXAS SIFONADAS SERÃO EM PVC COM GRELHA DE METAL CROMADO – TIGRE.	
4 – OS RAMAIS E DERIVAÇÕES DE VENTILAÇÃO SERÃO EM PVC – CLASSE 8.	
5 – DECLIVIDADE DOS TUBOS MÍNIMA DE 1% PARA DIÂMETROS DE 75 MM OU MAIORES E DE 2% PARA MENORES.	
6 – DECLIVIDADE DOS TUBOS MÁXIMA DE 5%	

ESPERAS DE ESGOTO ALTURAS A PARTIR DO PISO	
PONTOS	ALTURA
LAVATORIO	0,50 m
PIA	0,50 m
TANQUE	0,50 m
MAQ. LAV. LOUCA	0,60 m
MAQ.LAV.ROUPA	0,85 m

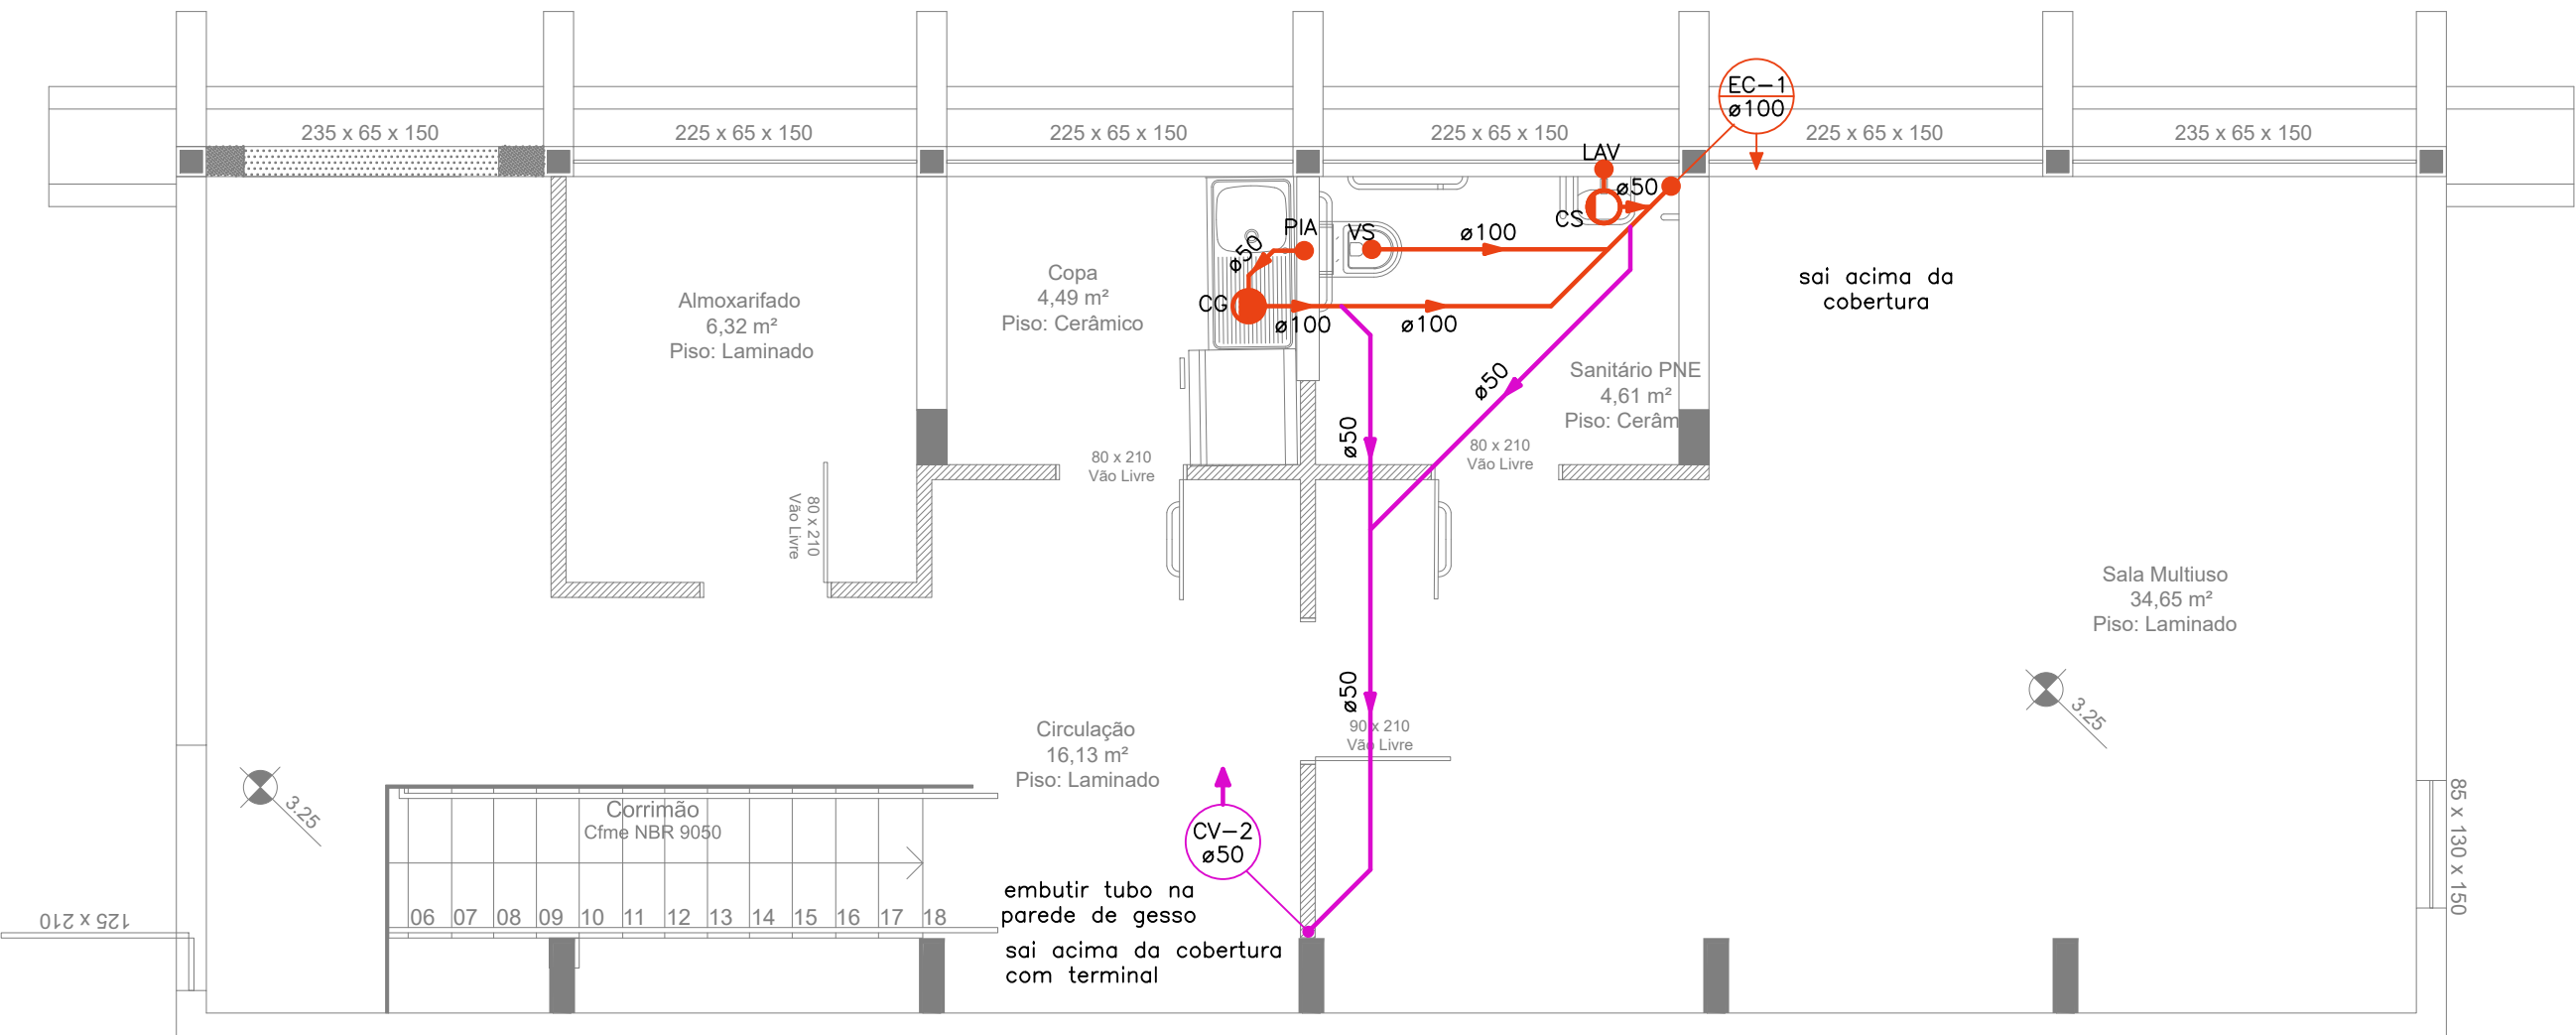

SEGUNDO PAVIMENTO
escala 1:50



Município de Nova Prata
Secretaria Municipal de Urbanismo e Mobilidade Urbana



INFORMAÇÕES DO PROJETO
adu-zmpf-jrg

Aprovação de Projeto de Acessibilidade

ACESSO EM
Para consultar acesse: <https://novaprataurb.sisiam.com.br/transparencia/empreendimentos>
Digite o código: adu-zmpf-jrg
Chave de acesso: pS1tz2Ly

DEFERIDO POR
Letícia Bortoluzzi 22/04/2026 11:01

APROVADO POR
Letícia Bortoluzzi Aprovado 22/04/2026 10:48



engenheiro responsável

Jonas Martini – CREA RS224409

proprietário

Município de Nova Prata

NOME DO EMPREENDIMENTO
REFORMA DO CRAS
rua Coroados, 200, b. Santa Cruz
Nova Prata – RS

IDENTIFICAÇÃO DO PROJETO
PROJETOS COMPLEMENTARES
ESGOTO CLOACAL

ESCALA
indicada

DATA
04/26

REVISÃO
1

PRANCHA
01/04