

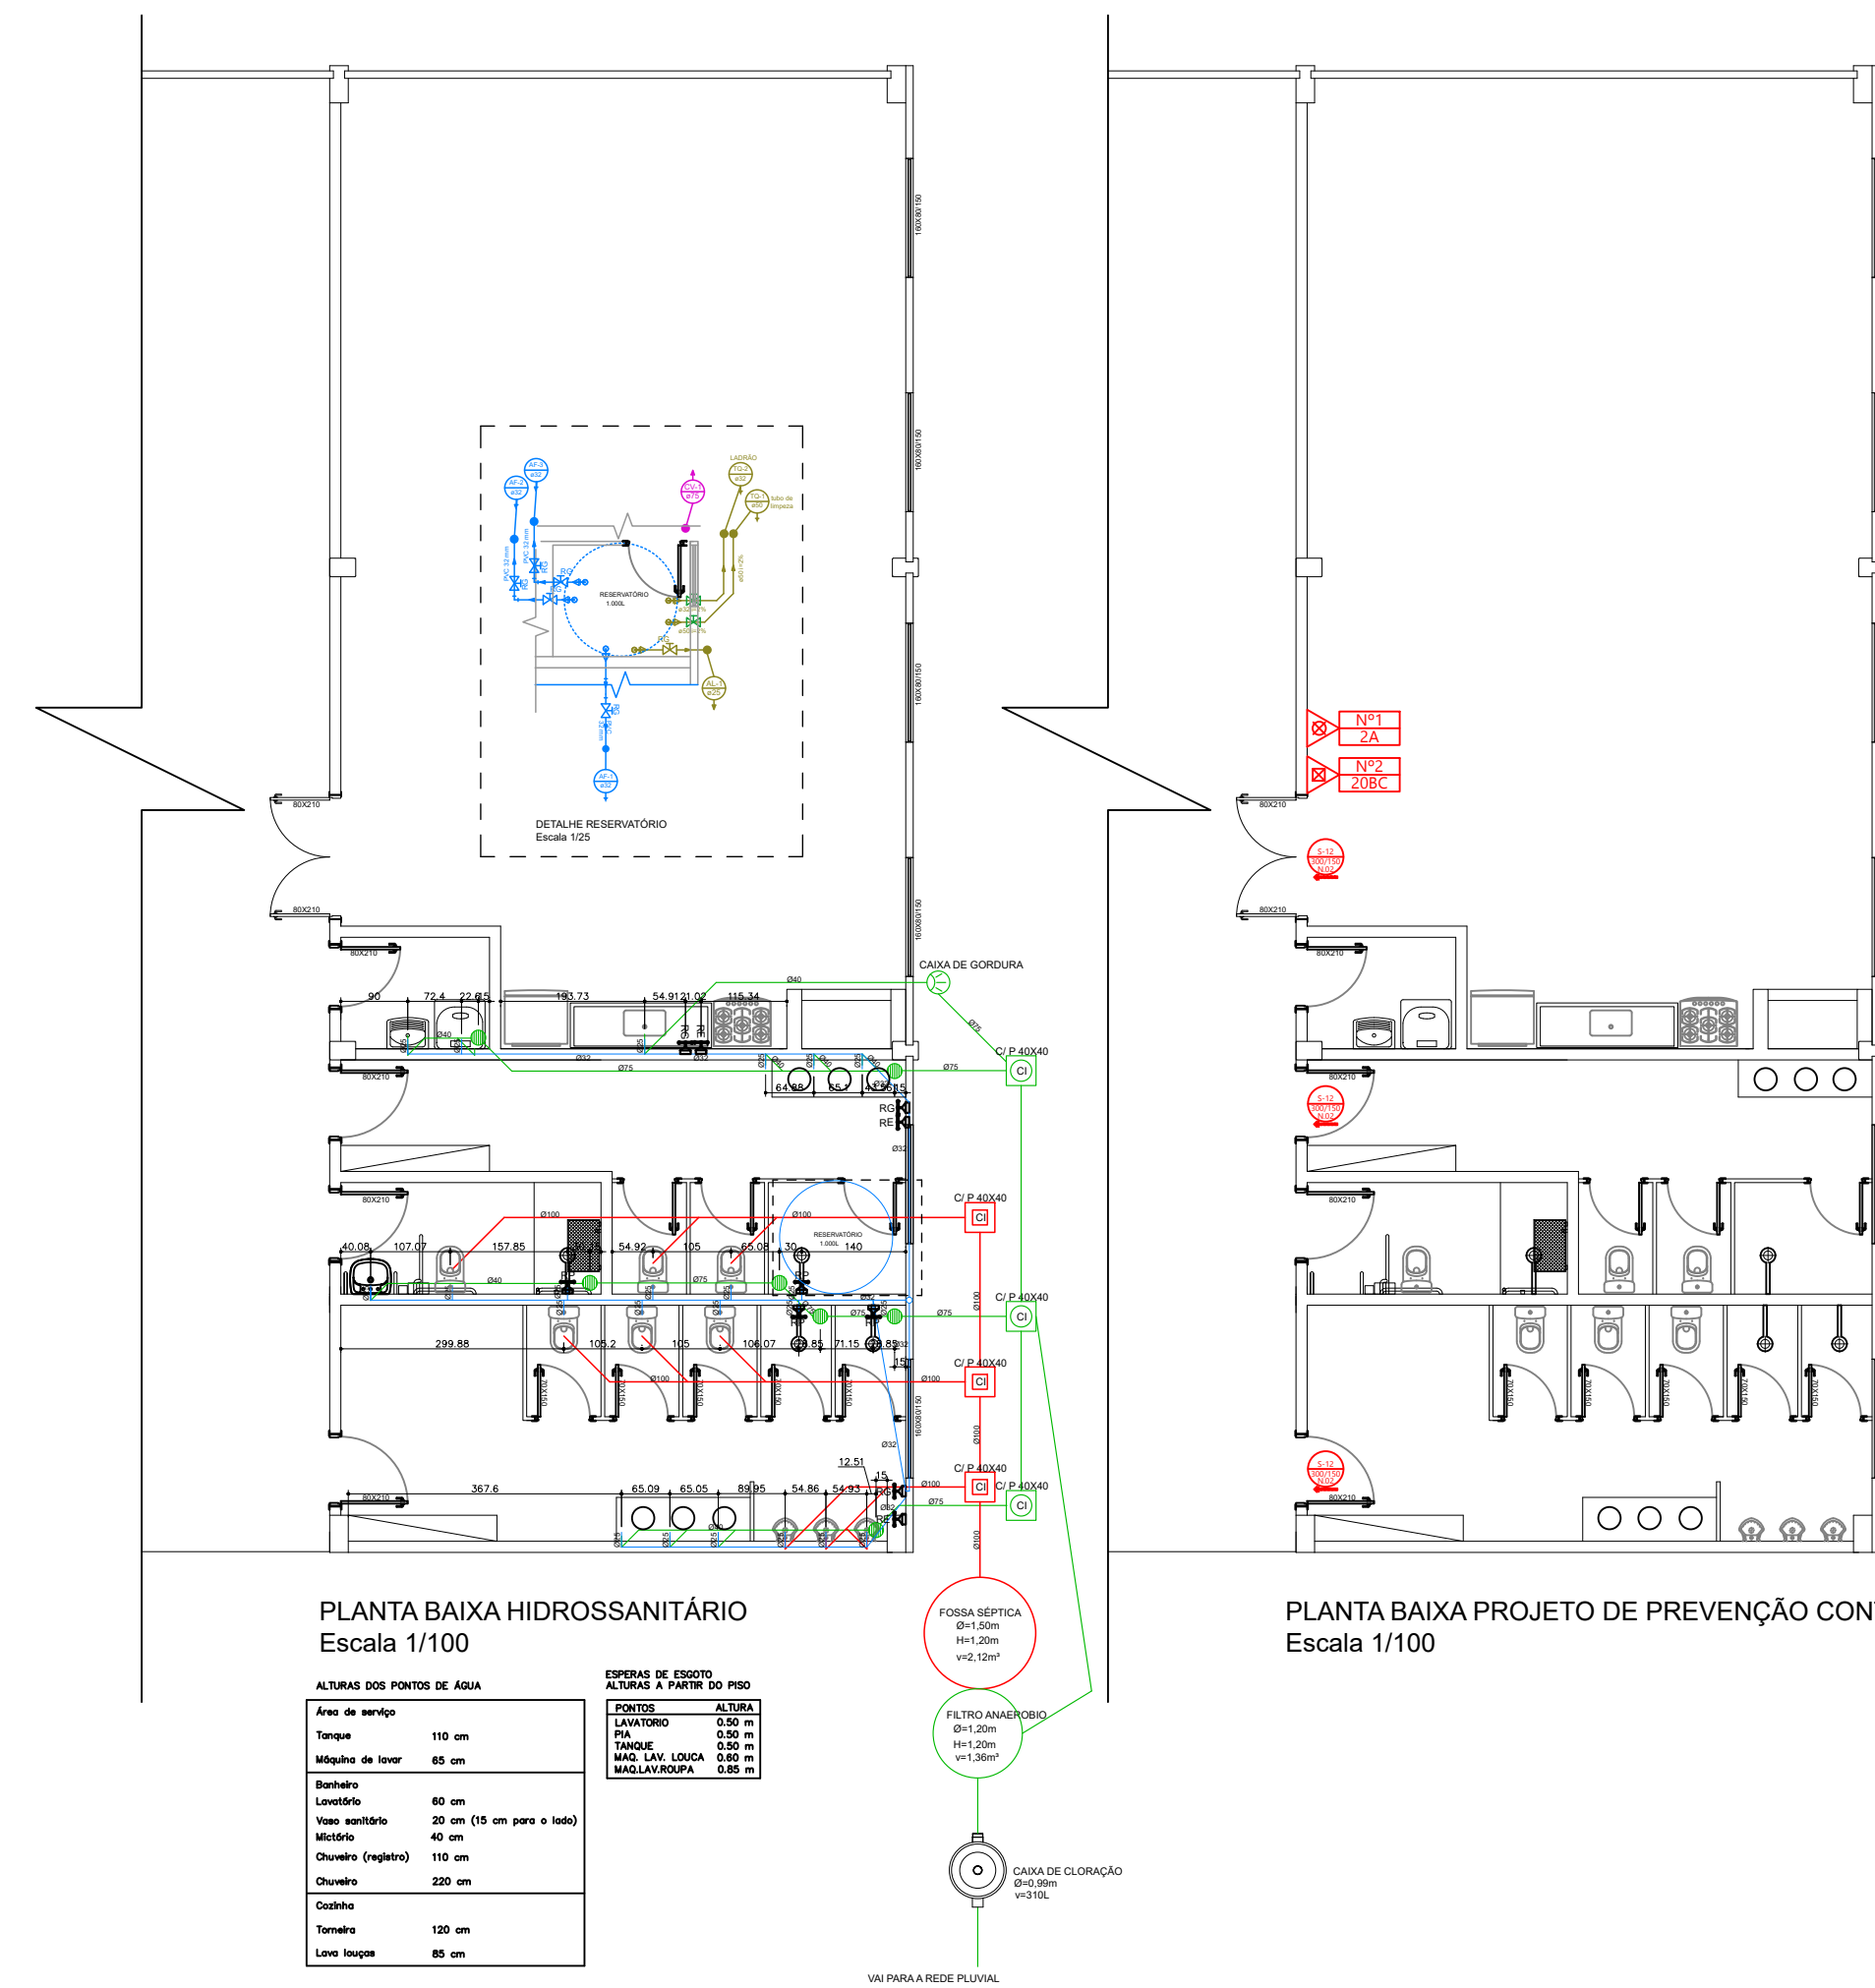


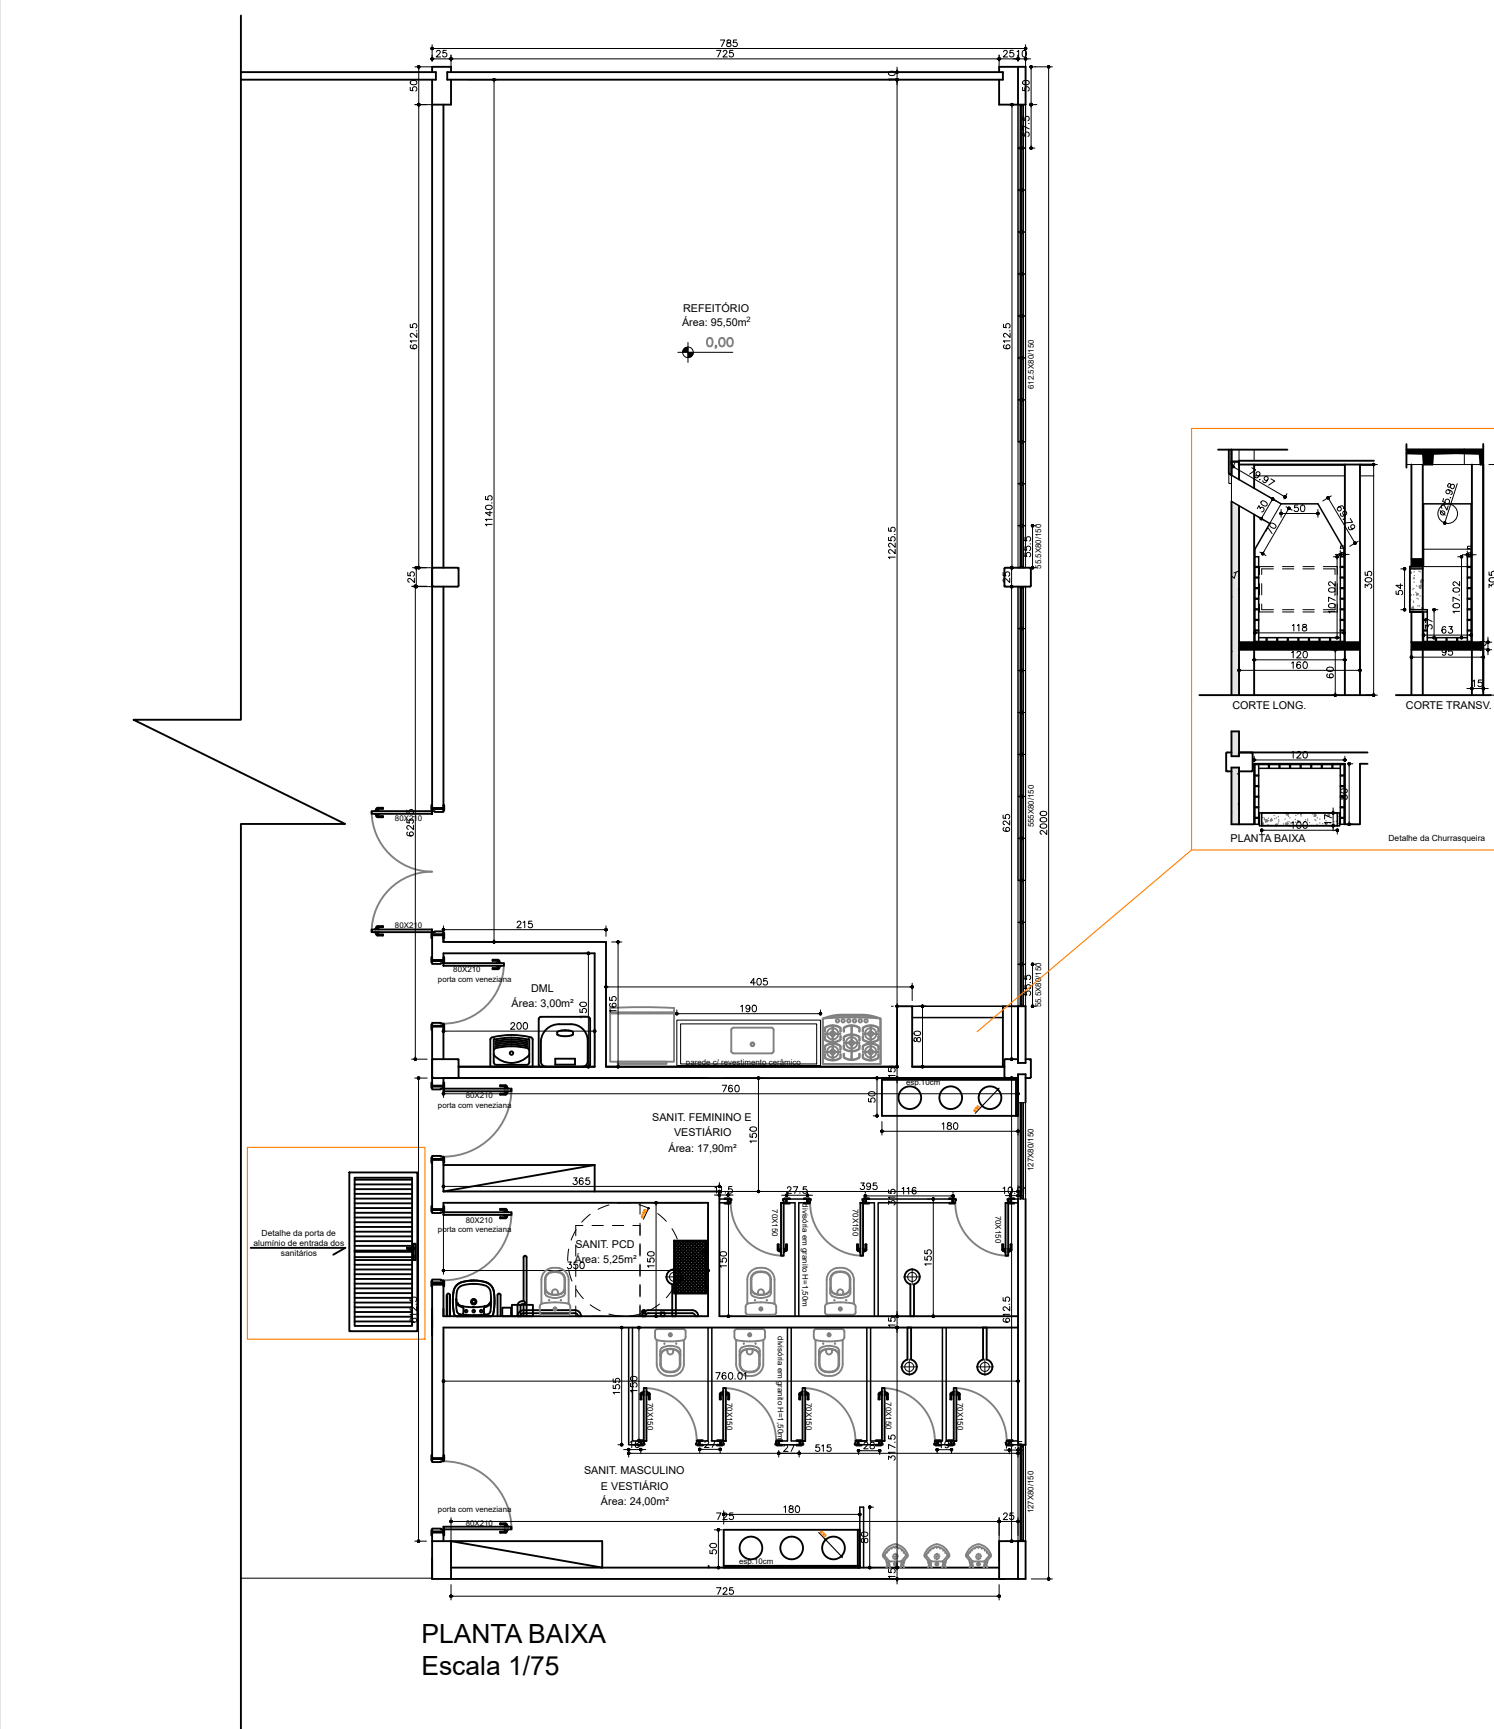

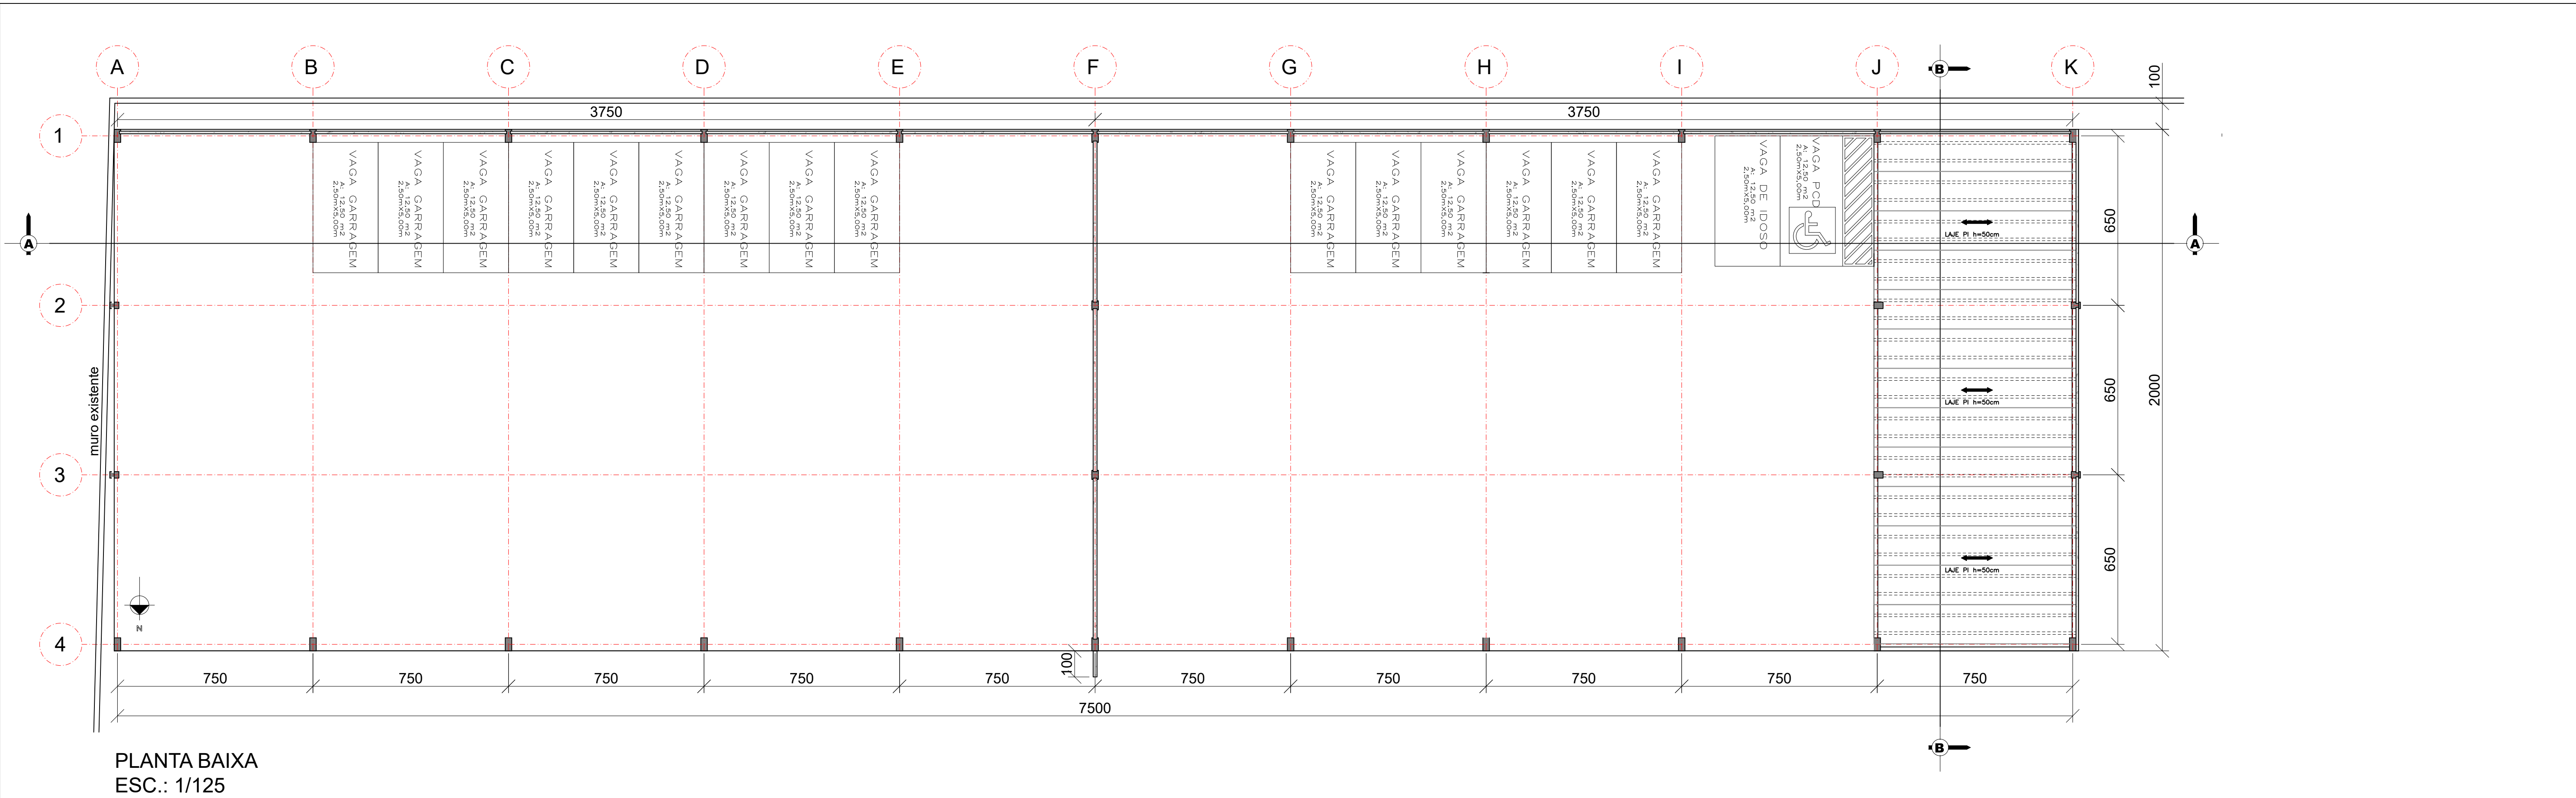

Município de Nova Prata
Secretaria Municipal de Urbanismo e Mobilidade Urbana

INFORMAÇÕES DO PROJETO
d1q-axqr-w6h

Obra Nova

ACESSO EM
Para consultar acesse: <https://novaprataturb.sisiam.com.br/transparencia/empreendimentos>
Digite o código: d1q-axqr-w6h
Chave de acesso: a5dxDHTG

DEFERIDO POR
Carla Sordi Gonzatto 02/06/2026 13:02

APROVADO POR
Carla Sordi Gonzatto Aprovado 02/06/2026 12:55

MUNICÍPIO DE NOVA PRATA

localidade
GARAGEM MUNICIPAL
RODOVIA BR 470, nº 2190, Bairro São Peregrino, Nova Prata-RS

assunto
REFORMA DA GARAGEM MUNICIPAL

responsável técnico
ENG. CIVIL LETÍCIA BORTOLUZZI
CREA RS 145914

proprietário
PREFEITO MUNICIPAL UMBERTO LUIZ CARNEVALLI

escala
indicada

área
indicada

data
mai/2026

prancha
02