




CORTE A - ESC.: 1/125

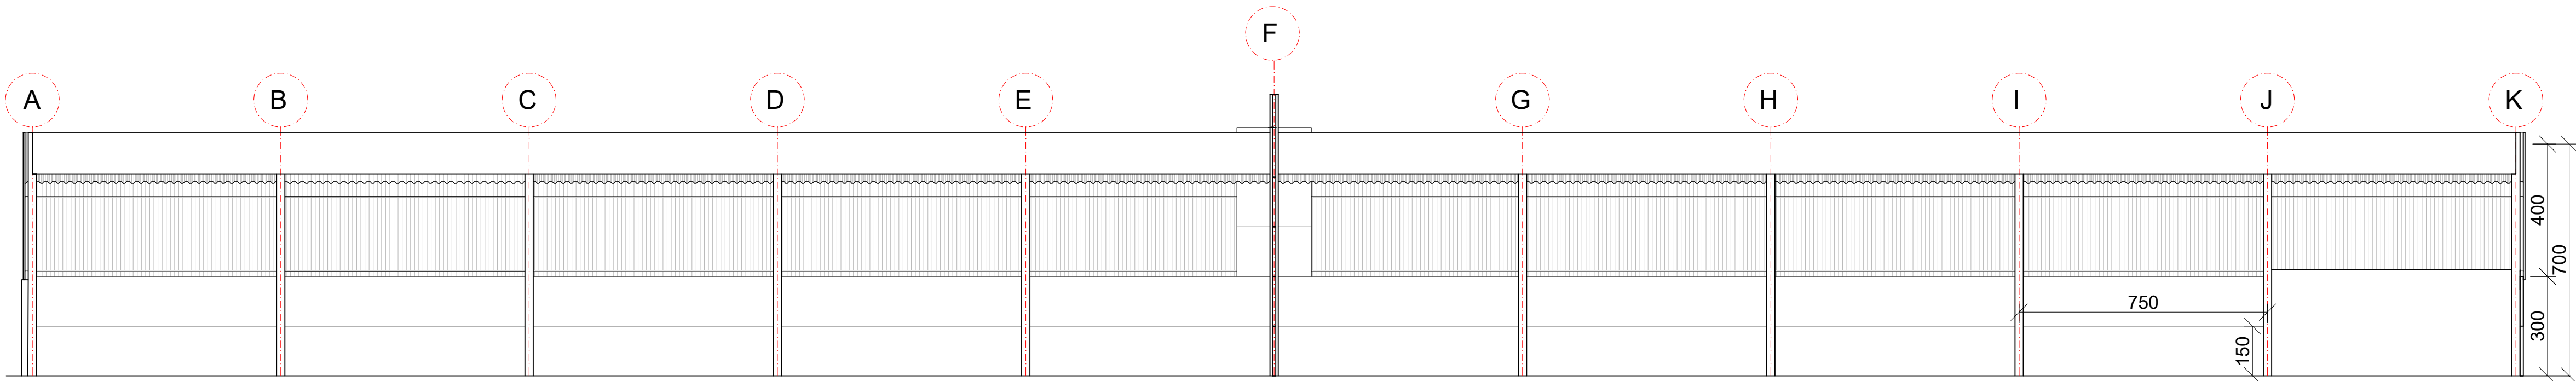


FACHADA NORTE - ESC.: 1/125

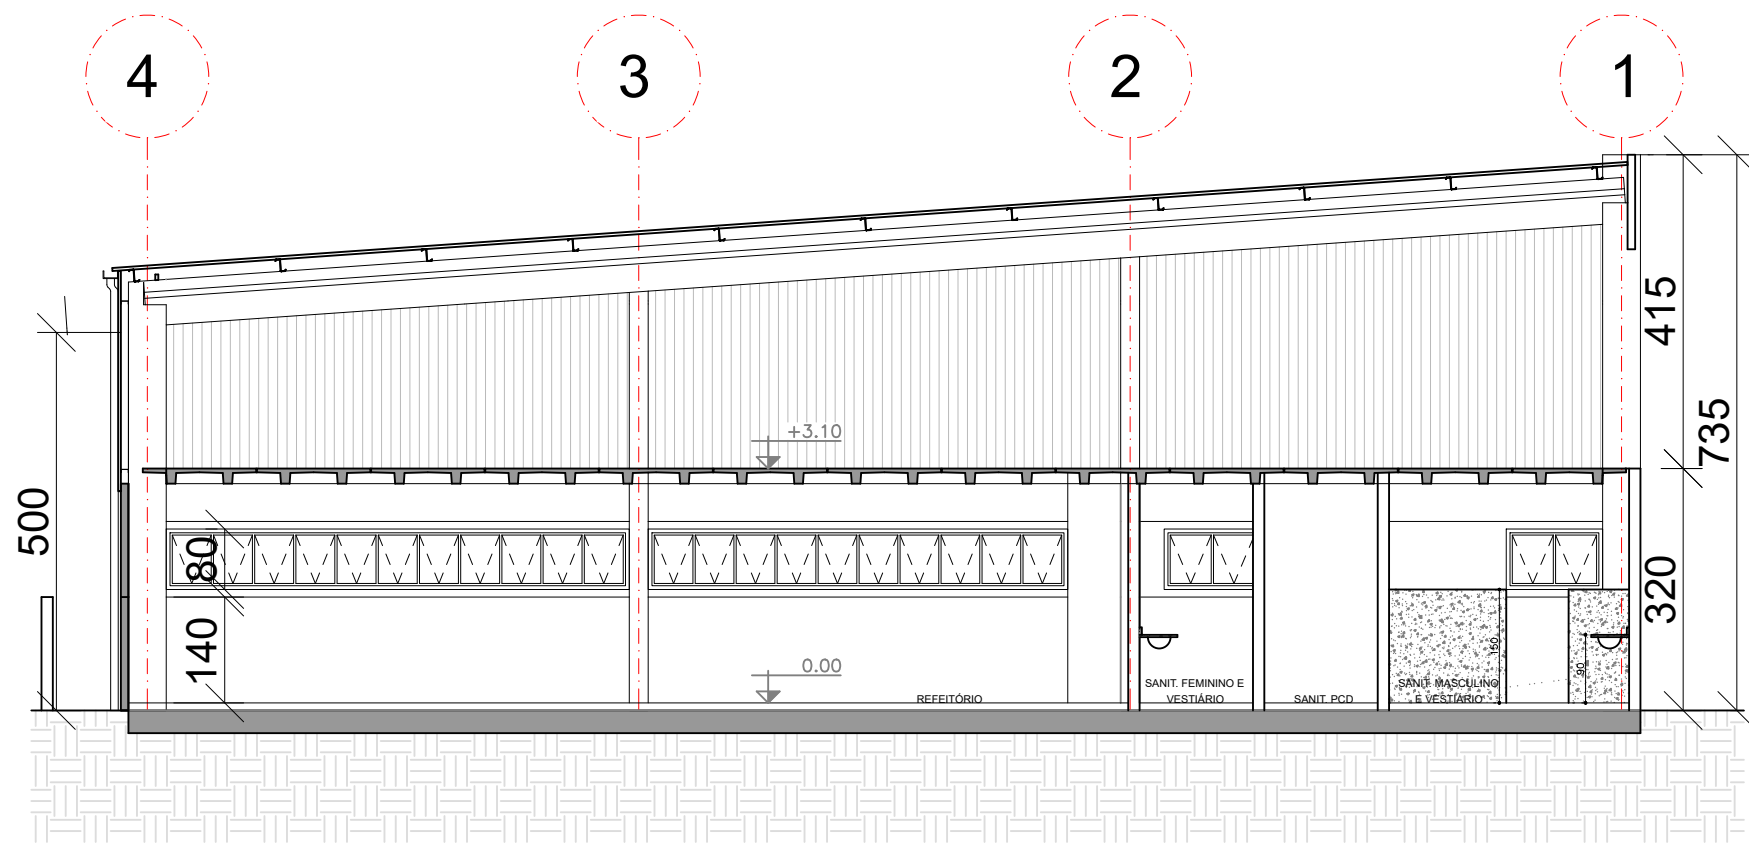



CORTE B - ESC.: 1/125

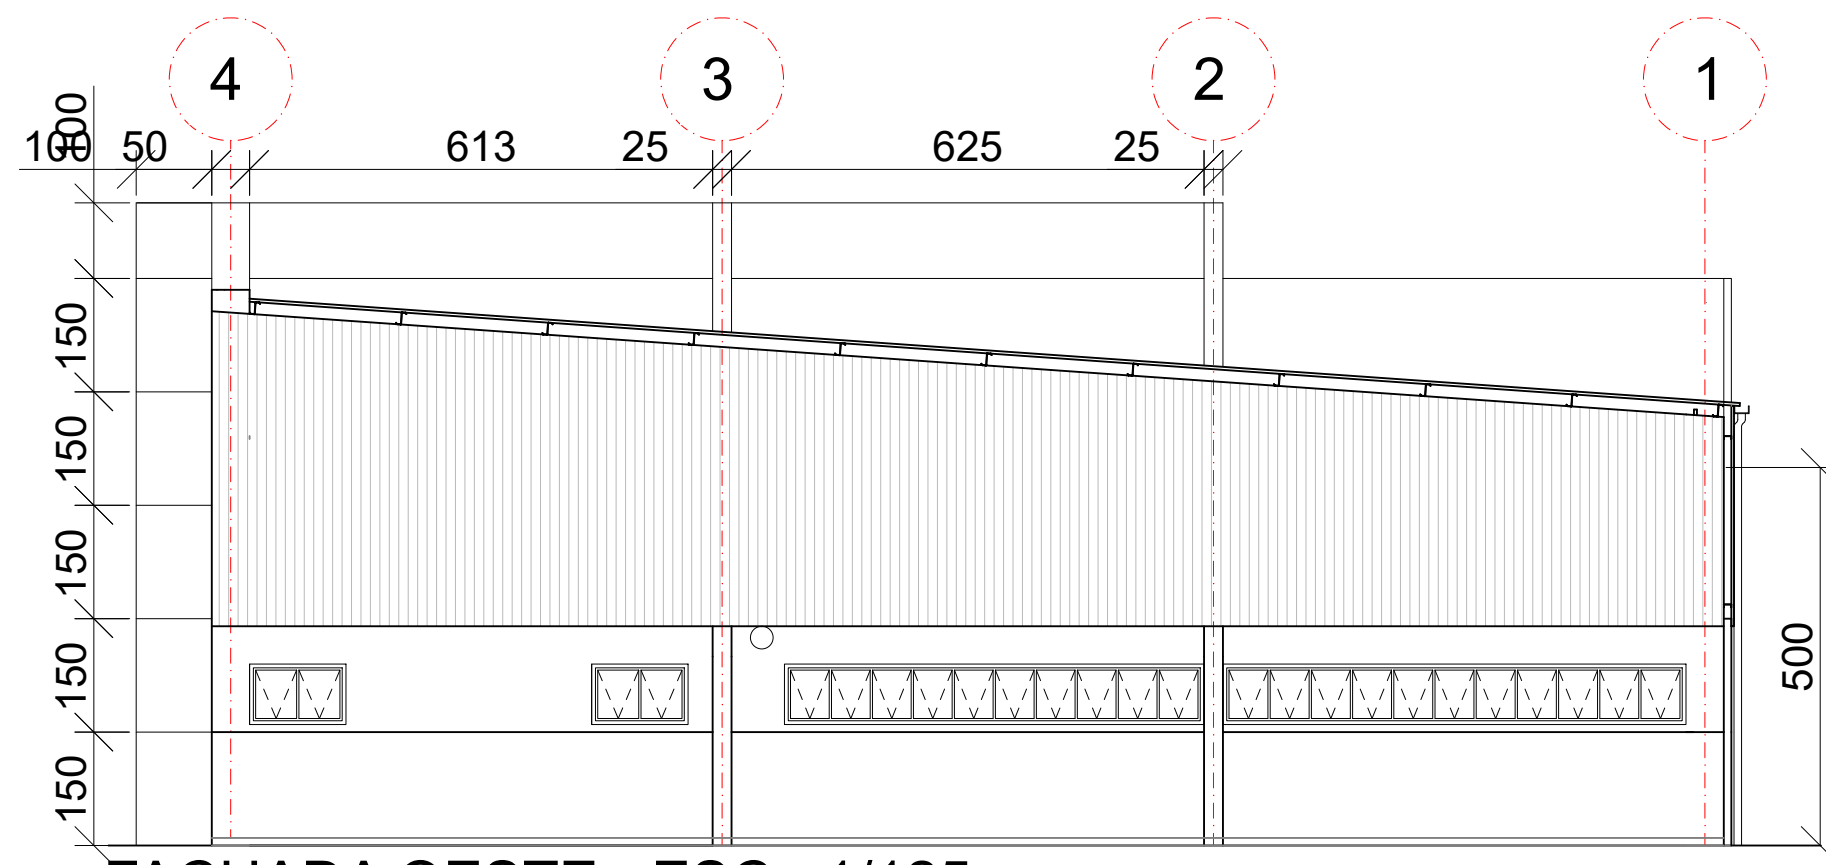

FACHADA OESTE - ESC.: 1/125

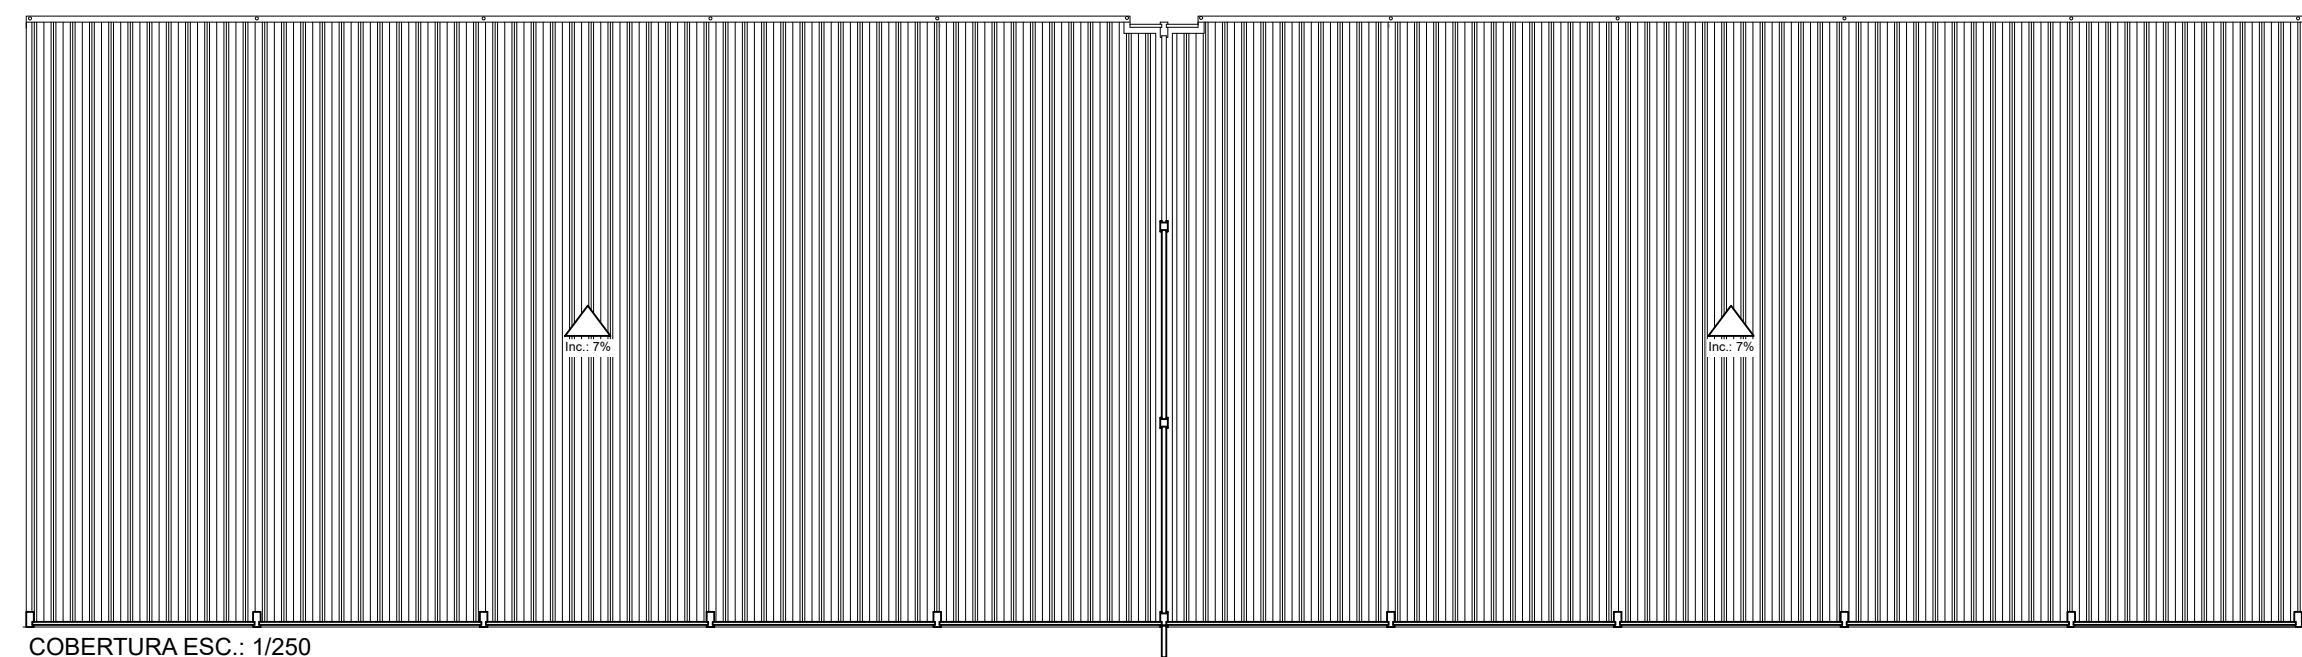

COBERTURA ESC.: 1/250

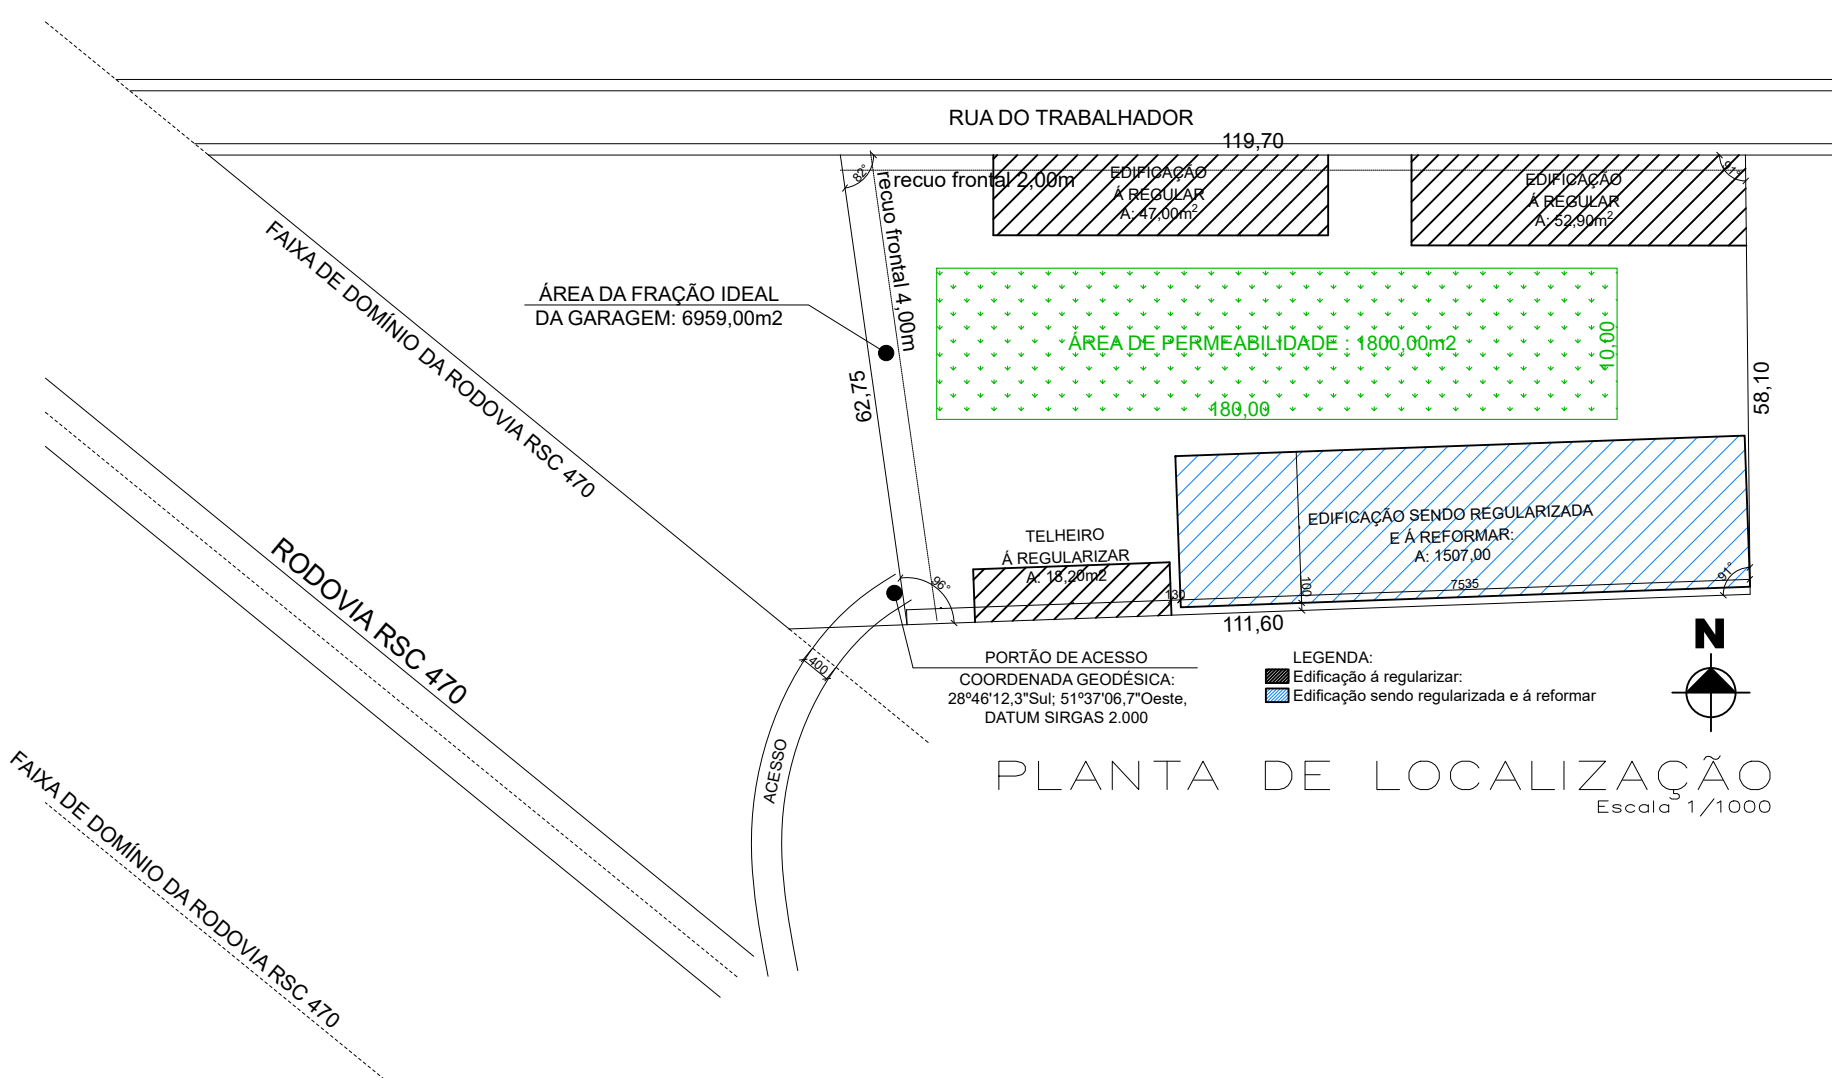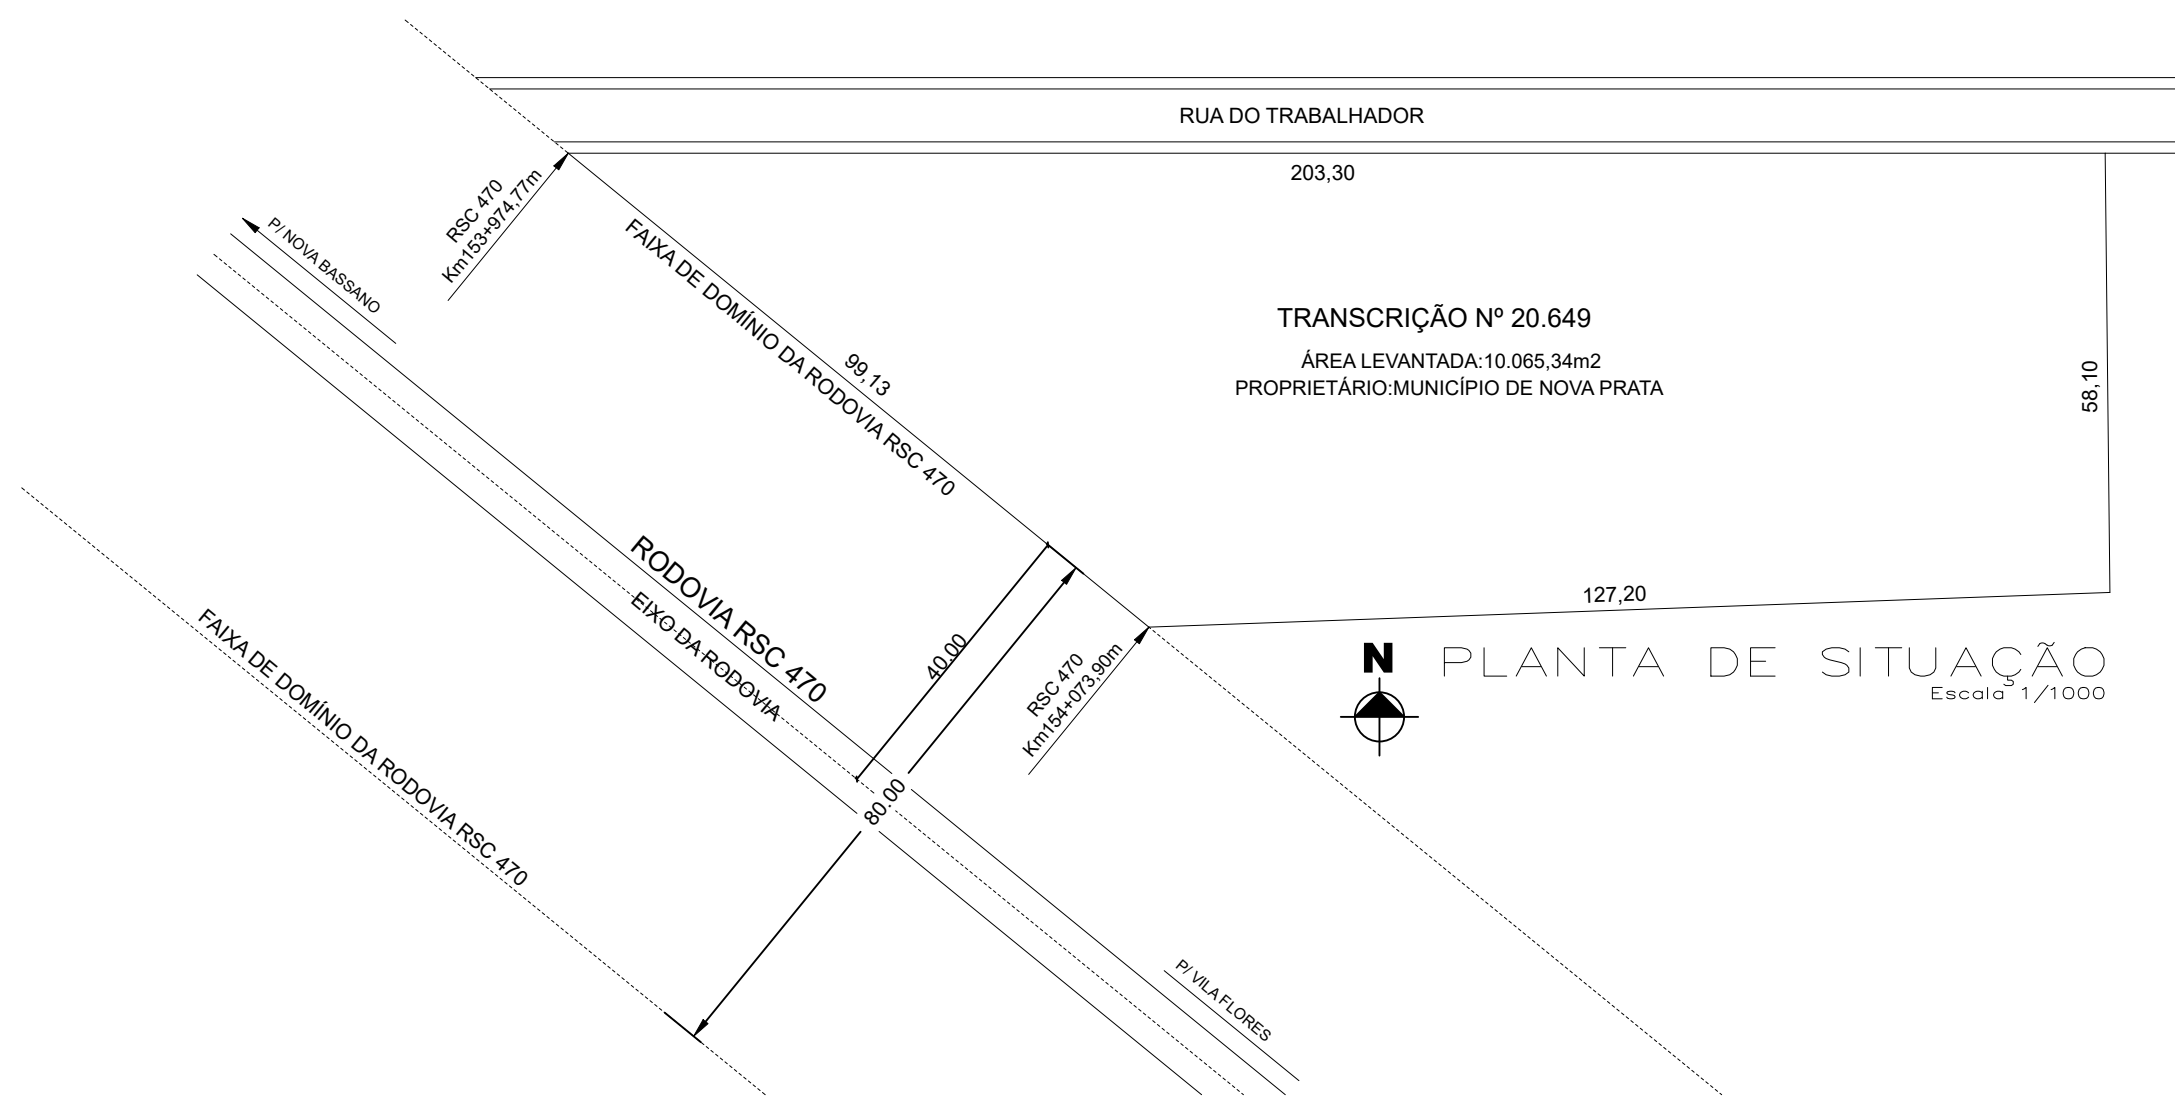

 Município de Nova Prata Secretaria Municipal de Urbanismo e Mobilidade Urbana		
INFORMAÇÕES DO PROJETO d1q-aqx-rw6h		
Obra Nova		
ACESSO EM Para consultar acesse: https://novaprataurb.sisiam.com.br/transparencia/empreendimentos Digite o código: d1q-aqx-rw6h Chave de acesso: a5dxDHTG		
DEFERIDO POR Carla Sordi Gonzatto 02/06/2026 13:02	APROVADO POR Carla Sordi Gonzatto Aprovado 02/06/2026 12:55	
NOTAS: 1. É PROIBIDA A REPRODUÇÃO TOTAL OU PARCIAL DESTA DOCUMENTAÇÃO SEM A AUTORIZAÇÃO EXPRESSA DOS AUTORES, CONFORME LEI 5988/1973. 2. DESENHOS DESENVOLVIDOS EM COMPUTADOR NÃO PODEM SER ALTERADOS MANUALMENTE. 3. CONFERIR MEDIDAS EM OBRA. EM CASO DE DIVERGÊNCIAS EXPRESSIVAS, COMUNICAR OS RESPONSÁVEIS TÉCNICOS.		
MUNICÍPIO DE NOVA PRATA		
localidade GARAGEM MUNICIPAL RODOVIA BR 470, nº 2190, Bairro São Peregrino, Nova Prata-RS		escala indicada
assunto REFORMA DA GARAGEM MUNICIPAL		área indicada
responsável técnico ENG. CIVIL LETÍCIA BORTOLUZZI CREA RS 145914		data mai/2026
proprietário PREFEITO MUNICIPAL UMBERTO LUIZ CARNEVALLI		prancha 01