




CORTE A

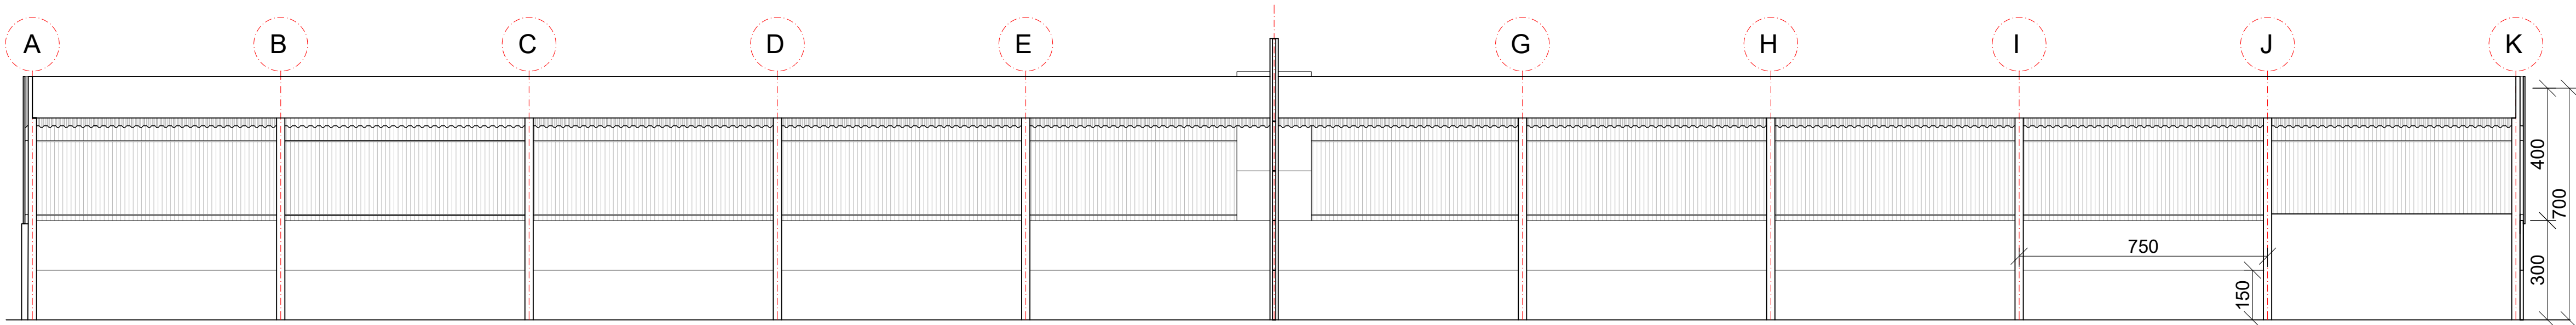




FACHADA NORTE

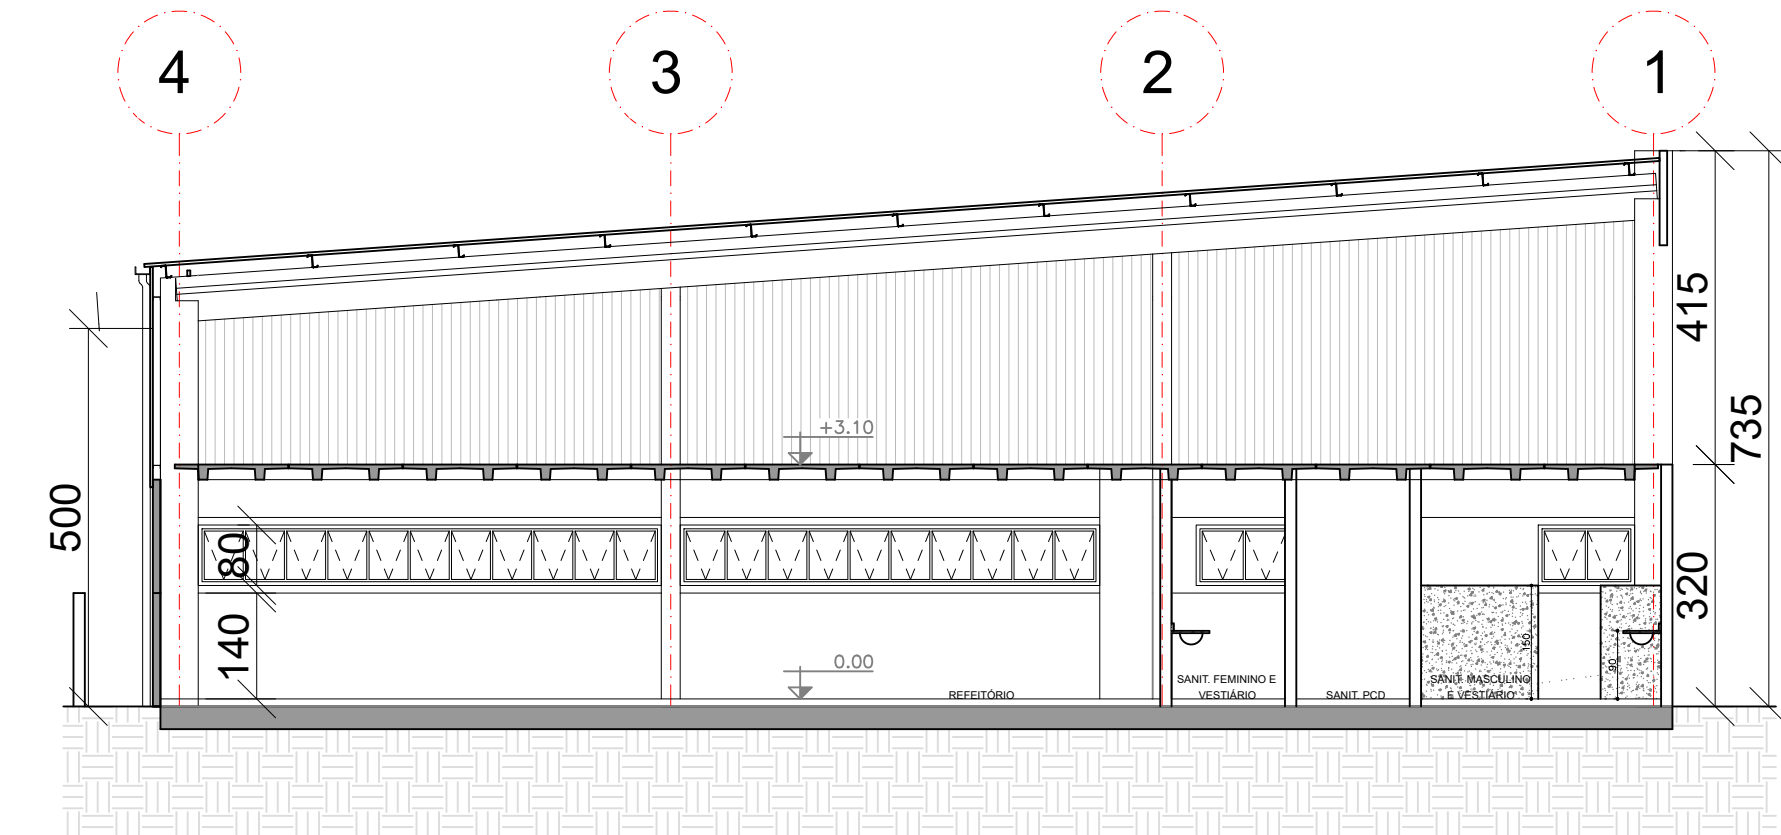

CORTE B

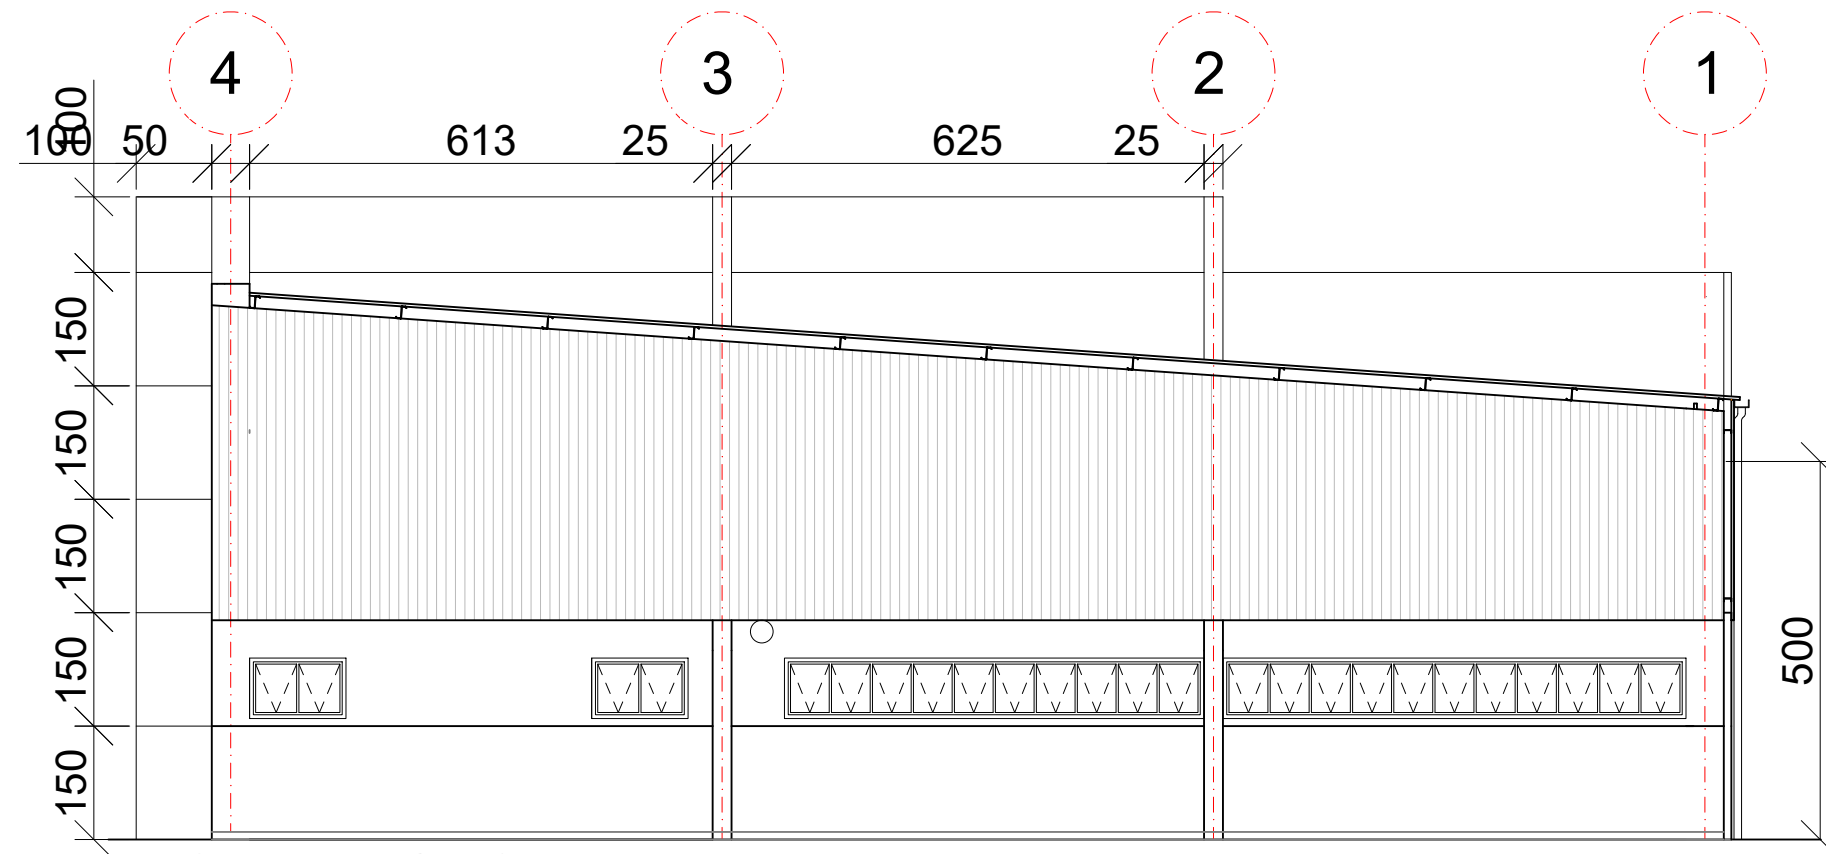

FACHADA OESTE

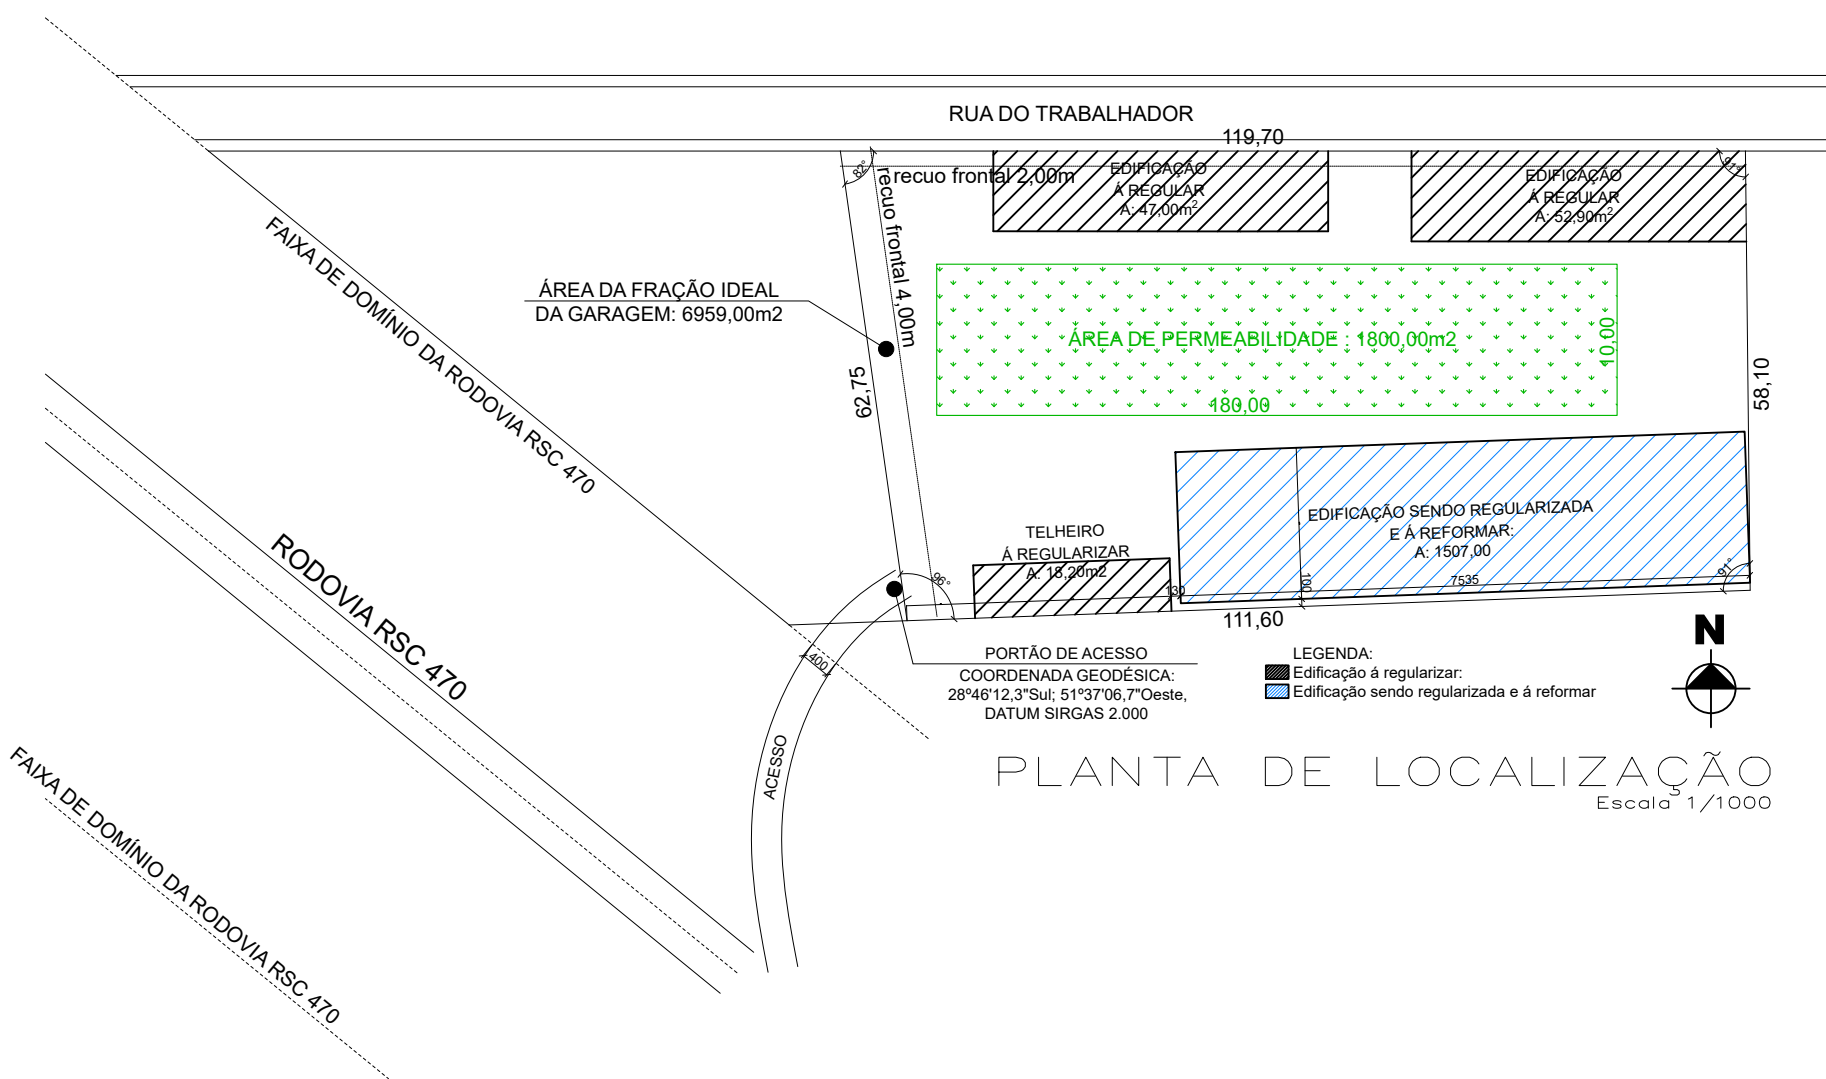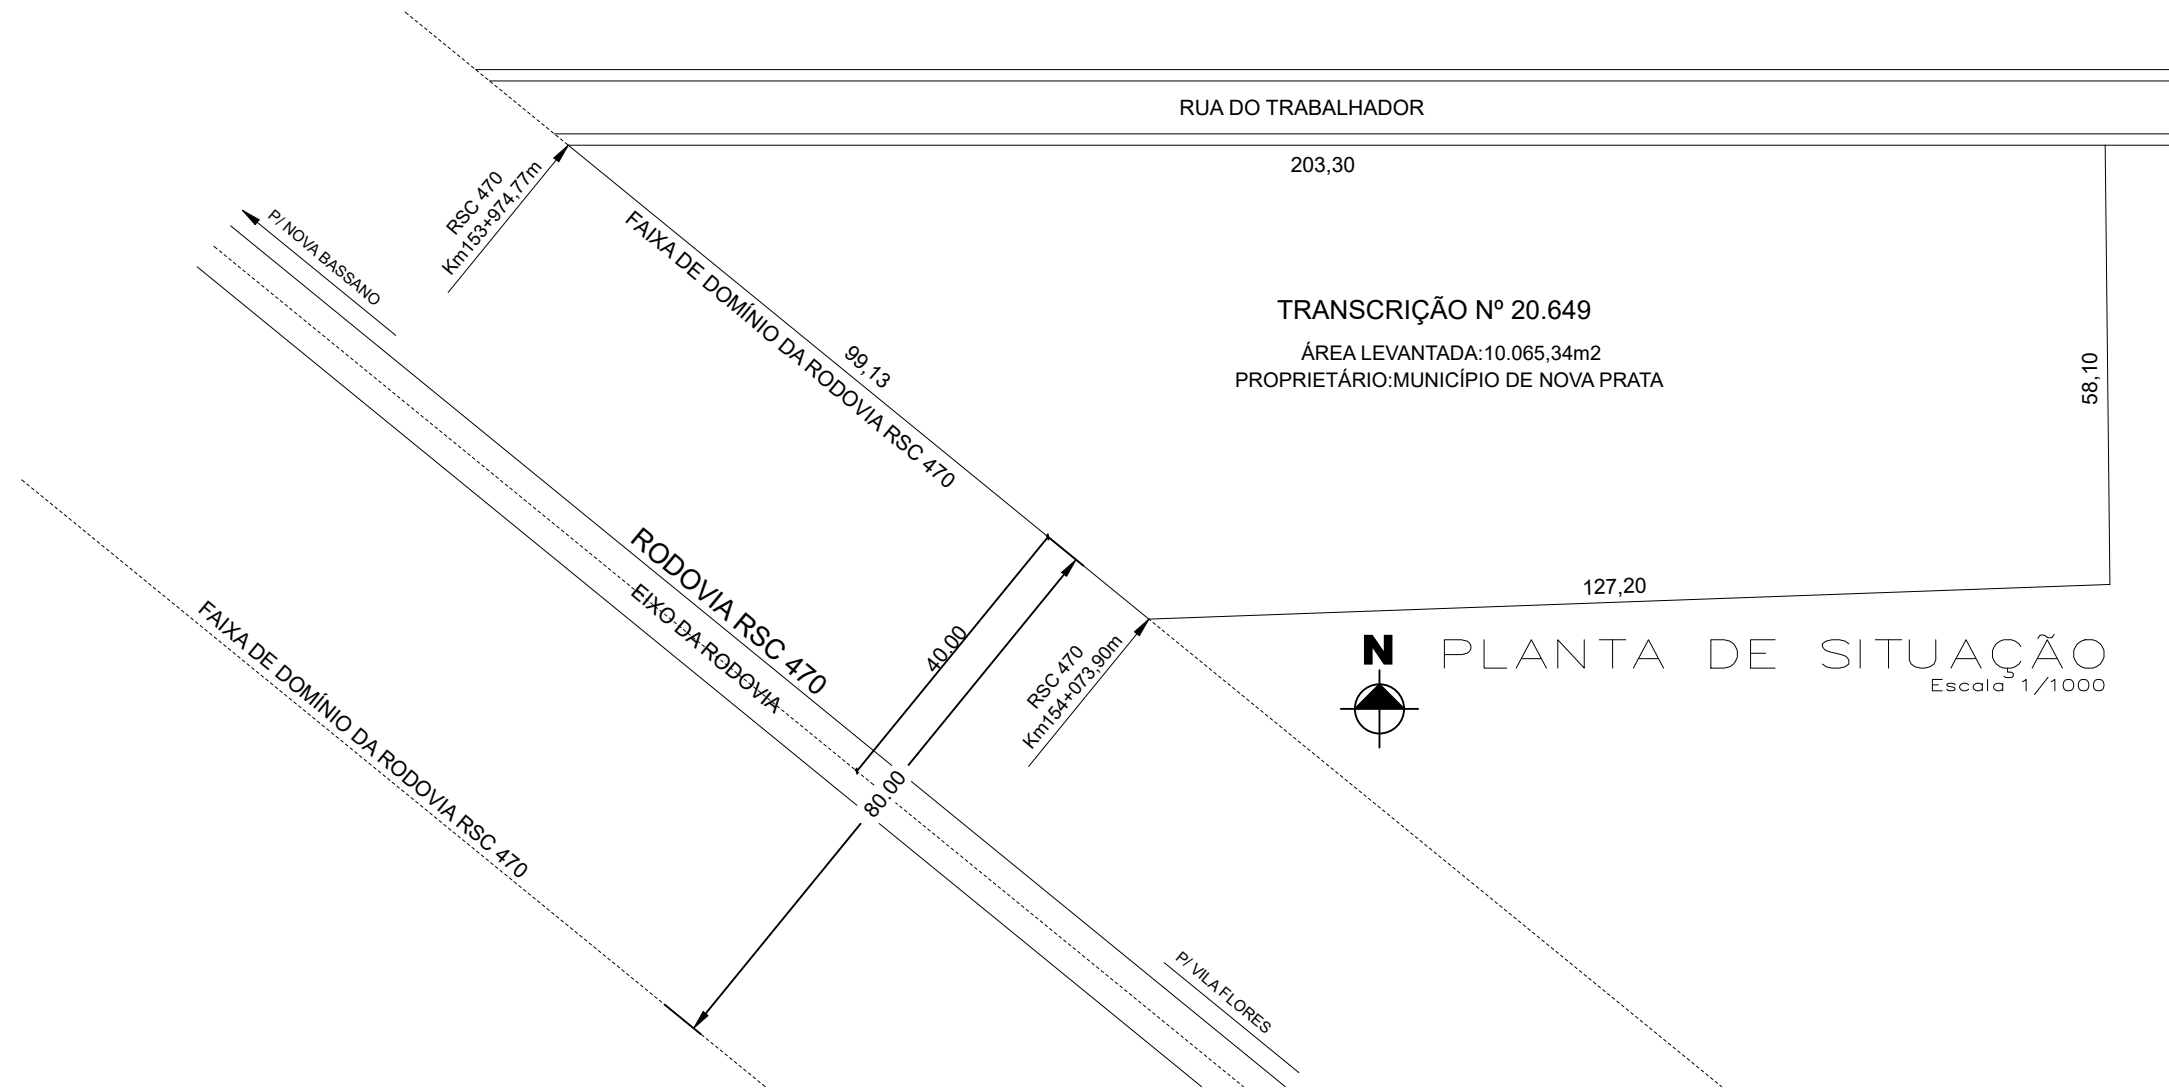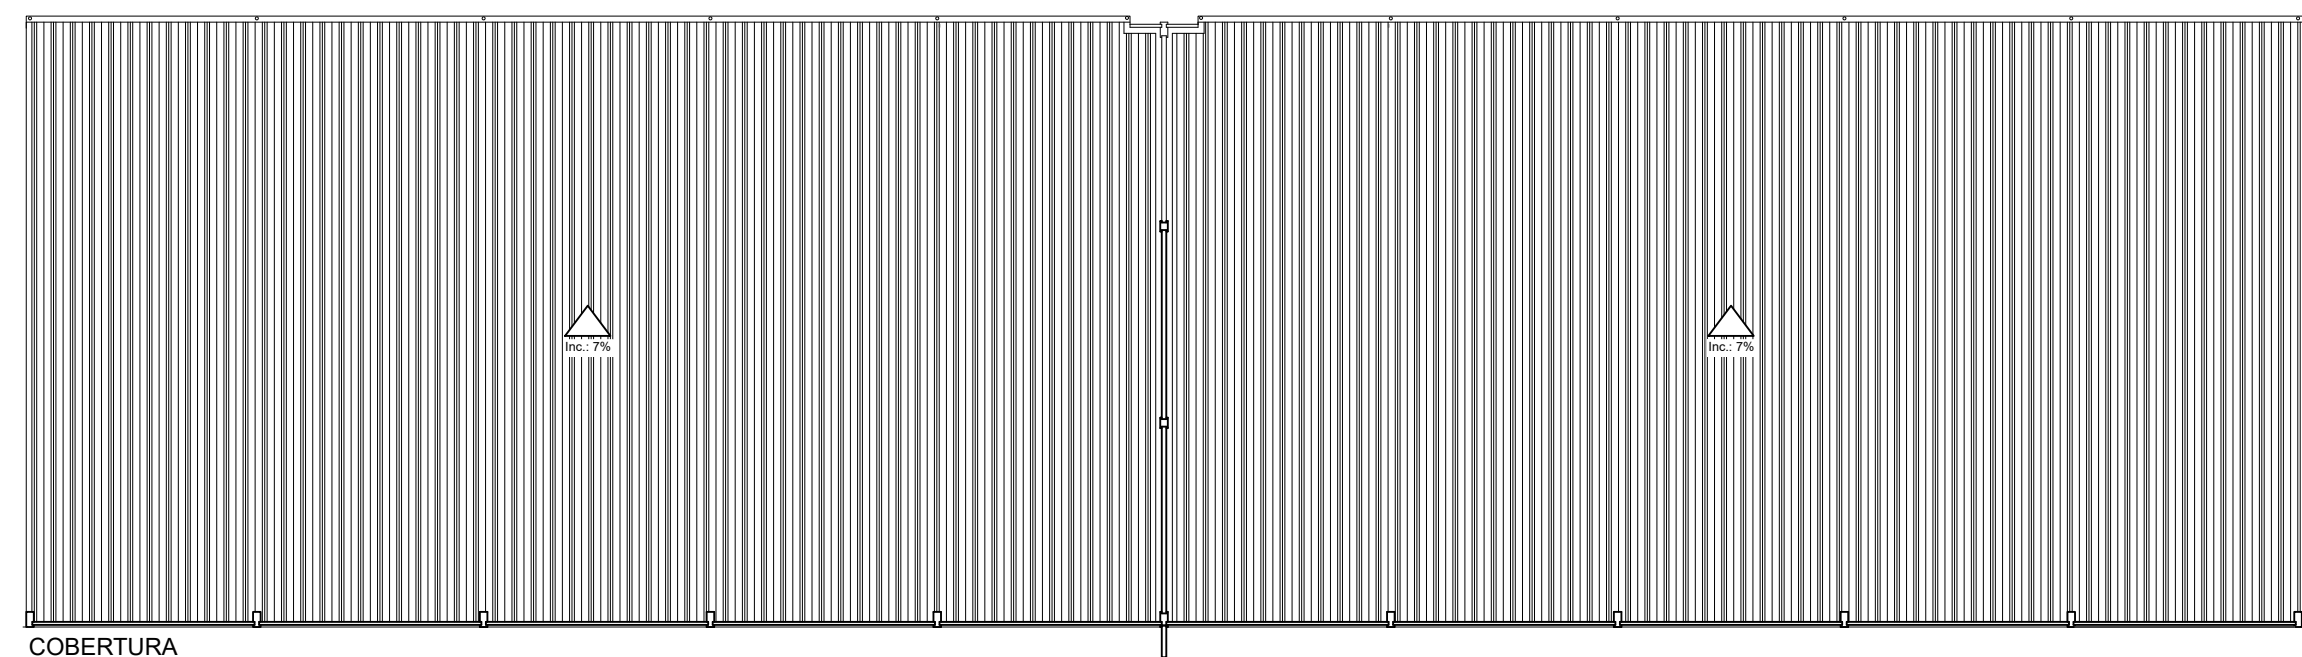

- NOTAS:
1. É PROIBIDA A REPRODUÇÃO TOTAL OU PARCIAL DESTES DOCUMENTOS SEM A AUTORIZAÇÃO EXPRESSA DOS AUTORES, CONFORME LEI 5988/1973.
 2. DESENHOS DESENVOLVIDOS EM COMPUTADOR NÃO PODEM SER ALTERADOS MANUALMENTE.
 3. CONFERIR MEDIDAS EM OBRA. EM CASO DE DIVERGÊNCIAS EXPRESSIVAS, COMUNICAR OS RESPONSÁVEIS TÉCNICOS.

MUNICÍPIO DE NOVA PRATA		
localidade	GARAGEM MUNICIPAL	escala
RODOVIA BR 470, nº 2190, Bairro São Peregrino, Nova Prata-RS		indicada
assunto	REFORMA DA GARAGEM MUNICIPAL	área
		indicada
responsável técnico	ENG. CIVIL LETÍCIA BORTOLUZZI CREA RS 145914	data
proprietário	PREFEITO MUNICIPAL UMBERTO LUIZ CARNEVALLI	prancha
		01