


1

Planta de Repavimentações

Escala 1/500

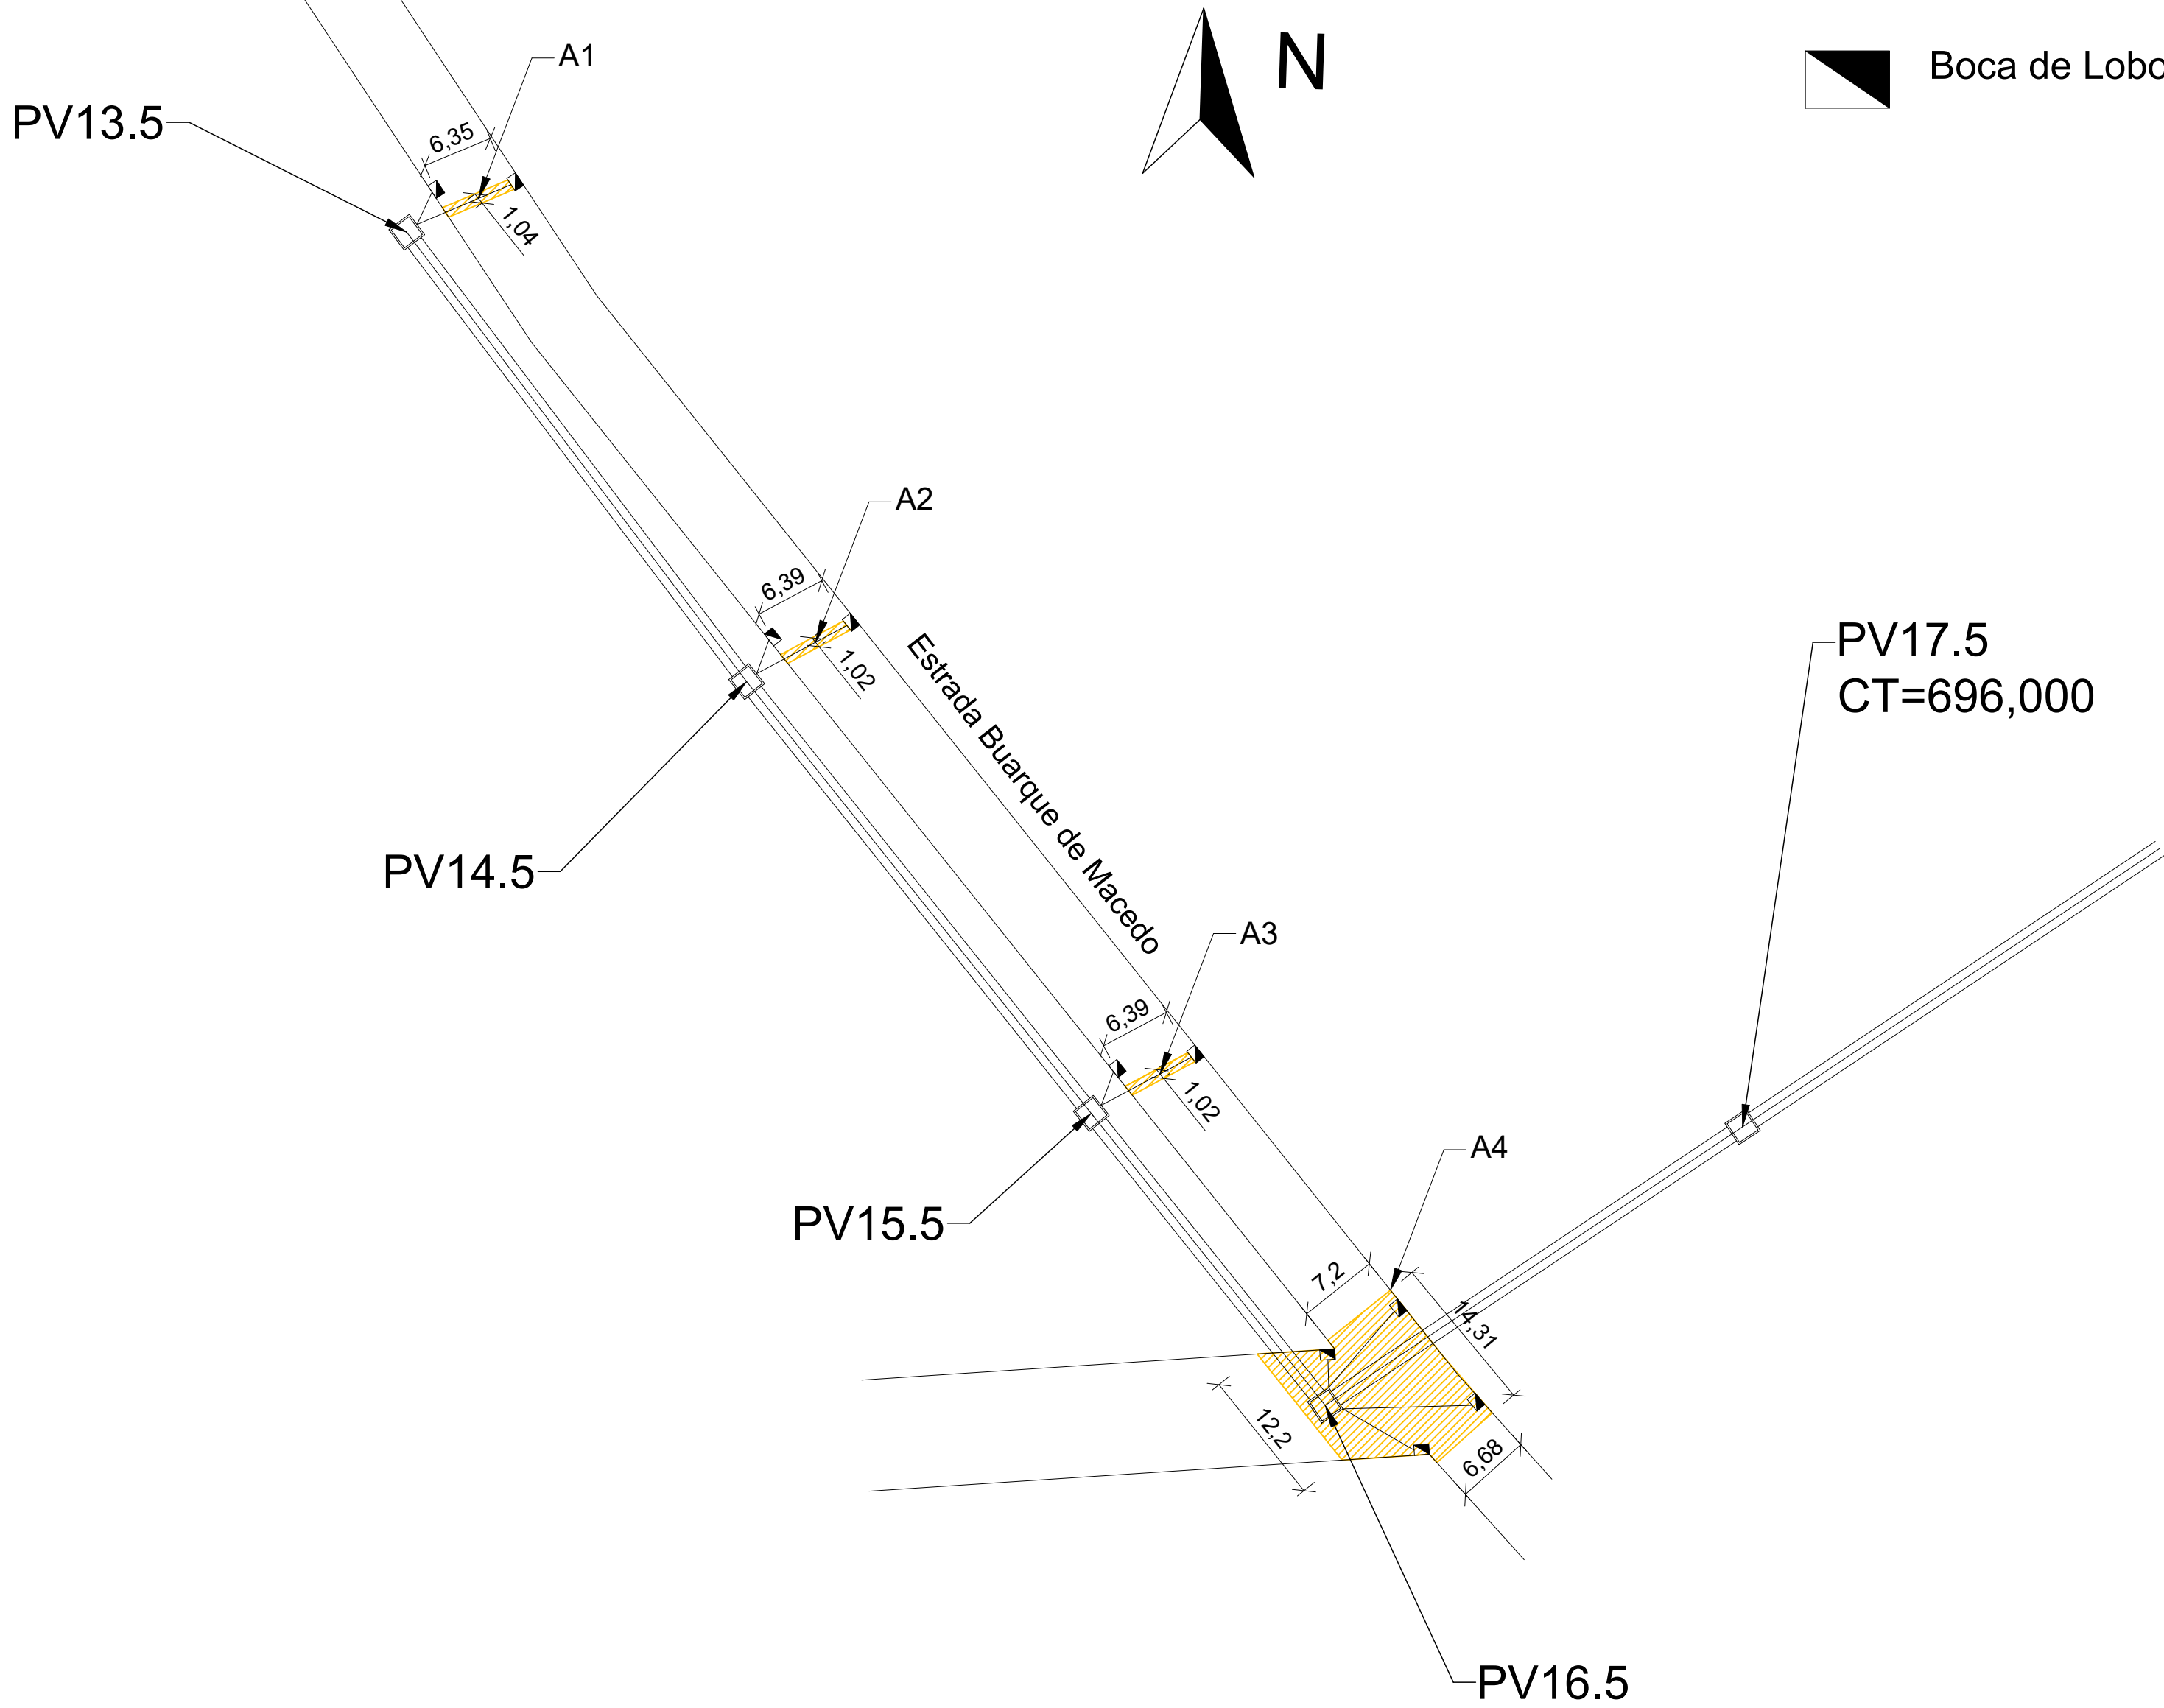

Trecho		Cota Terreno		Comprim. (m)	Seção		Declividade	Cota Geratriz Inf.		Degrau (m)	Largura Fundo da	Profundidade média de	Volume de	Volume de lastro de	Volume de reaterro manual	Volume de reaterro mecanizado
PVM	PVJ	Mont. (m)	Jus. (m)		D1 (mm)	D2 (mm)		Mont. (m)	Jus. (m)							
13.5	14.5	700,853	700,935	50,59	1500	1500	0,80	697,391	696,986		2,6	4,06	533,44	26,31	152,66	225,73
14.5	15.5	700,935	700,979	49,60	1500	1500	0,80	696,986	696,59		2,6	4,52	582,77	25,79	149,68	281,09
15.5	16.5	700,979	701,389	33,60	1500	1500	0,80	696,59	696,321		2,6	5,08	443,66	17,47	101,39	239,29
16.5	17.5	701,389	696,000	45,05	1500	1500	0,80	696,221	695,38	0,10	2,6	3,24	379,97	23,43	135,95	105,96
17.5	PL	696,000	695,000	45,05	1500	1500	0,80	695,36	695	0,50	2,6	0,67	78,48	23,43	0,00	0,00
TOTAL:				223,89									2018,31	116,42	539,68	852,07


Área (m²)		CBUQ						Pavimento			
		Base em brita graduada		Sub-base de macadame							
		h (cm)	Volume (m³)	h (cm)	Volume (m³)	h (cm)	Volume (m³)	h (cm)	Volume (m³)	h (cm)	Volume (m³)
1	6,39	15	0,9585	15	0,9585			6	6,39	0,3834	
2	6,39	15	0,9585	15	0,9585			6	6,39	0,3834	
3	6,39	15	0,9585	15	0,9585			6	6,39	0,3834	
4	174	15	26,1	15	26,1			6	174	10,44	
TOTAL:			28,9755		28,9755				193,17		11,5902

2


Detalhe das Valas

Escala 1/25

Corte Transversal - Coletor Principal

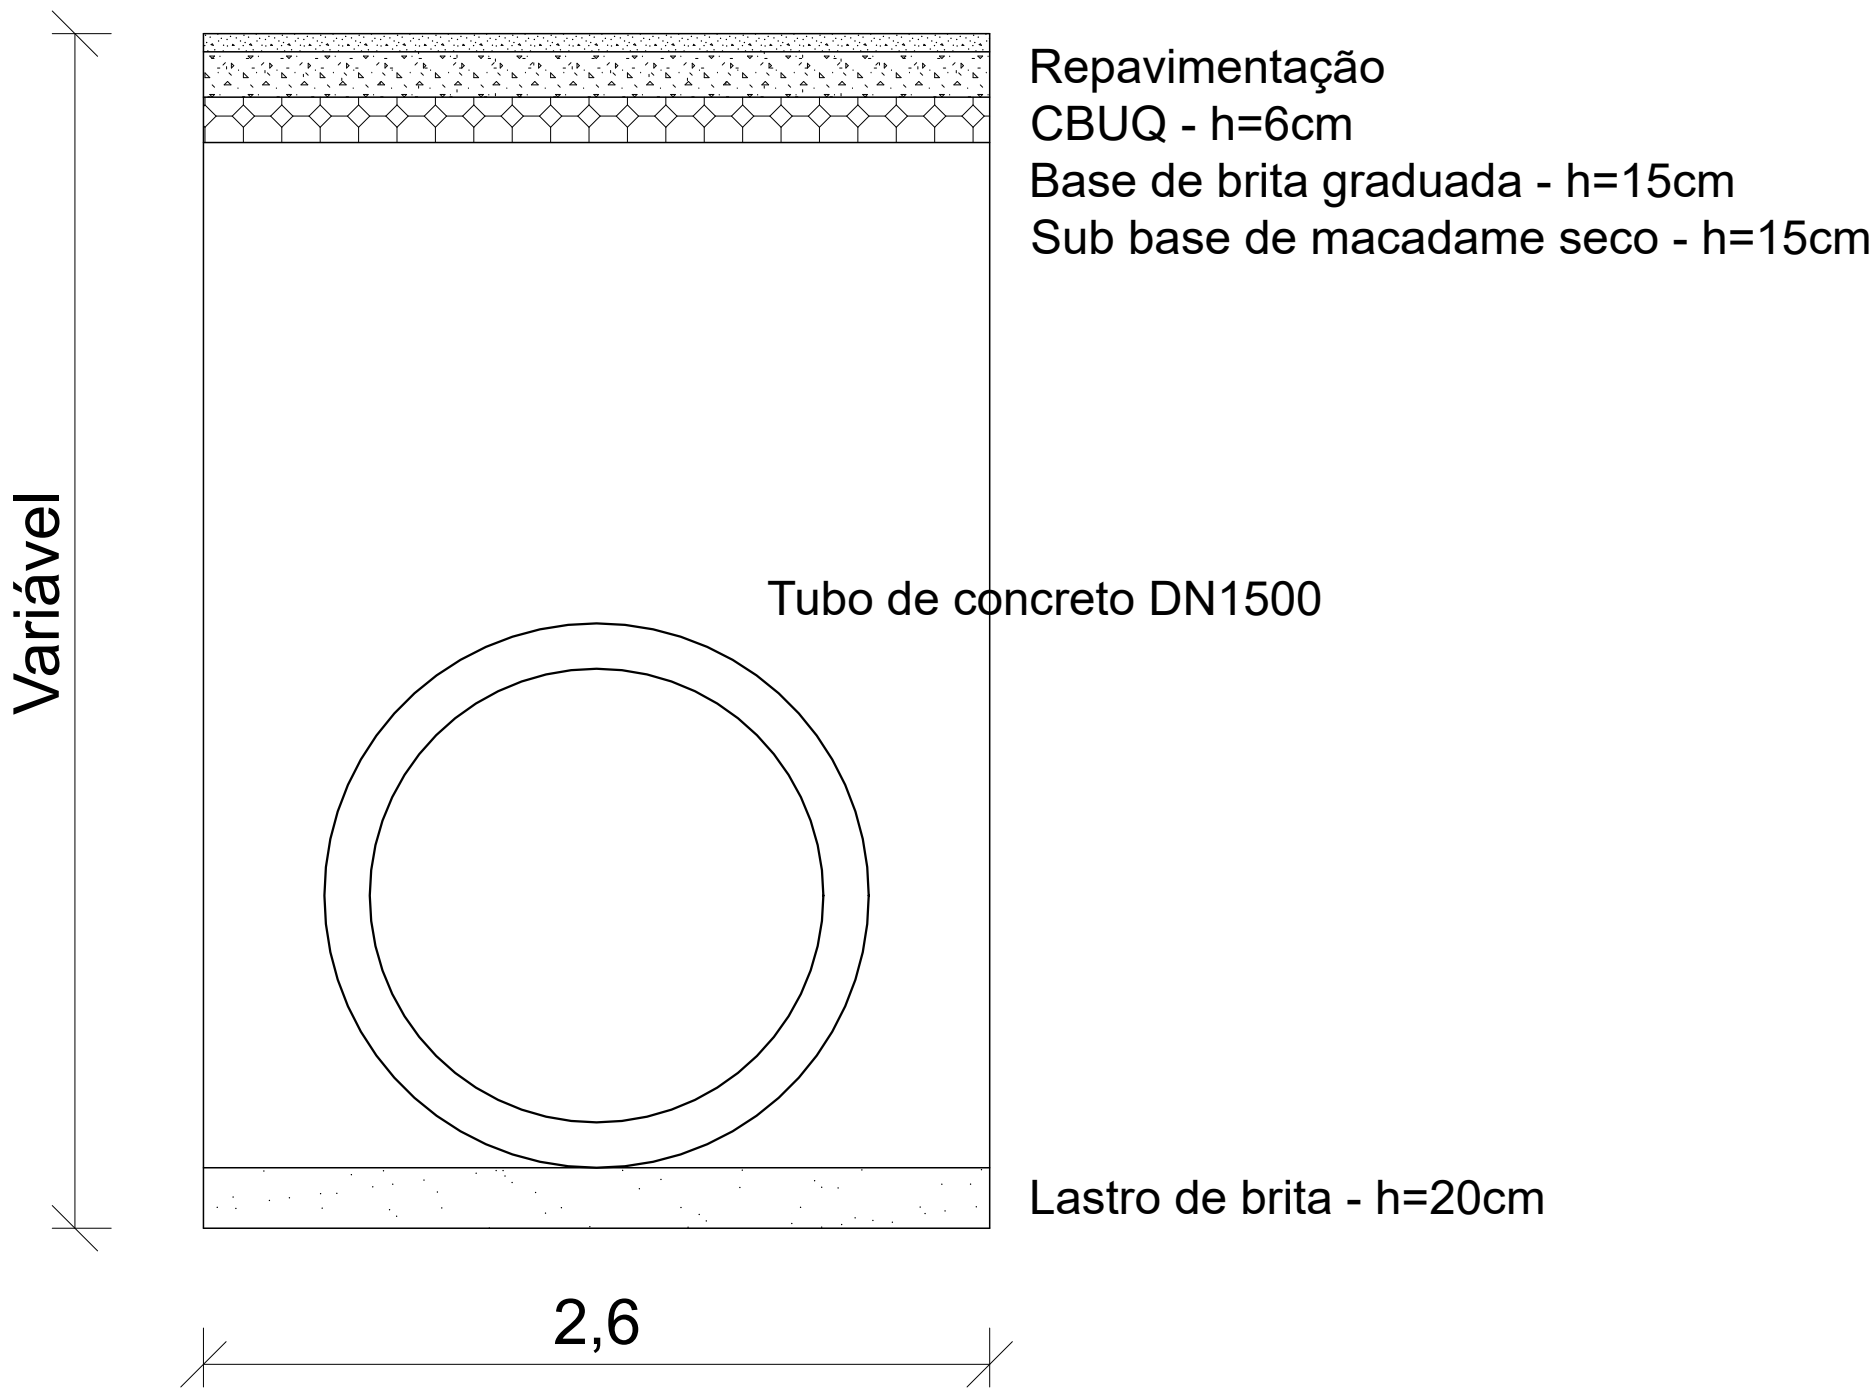

Corte Transversal - Coletores Secundários

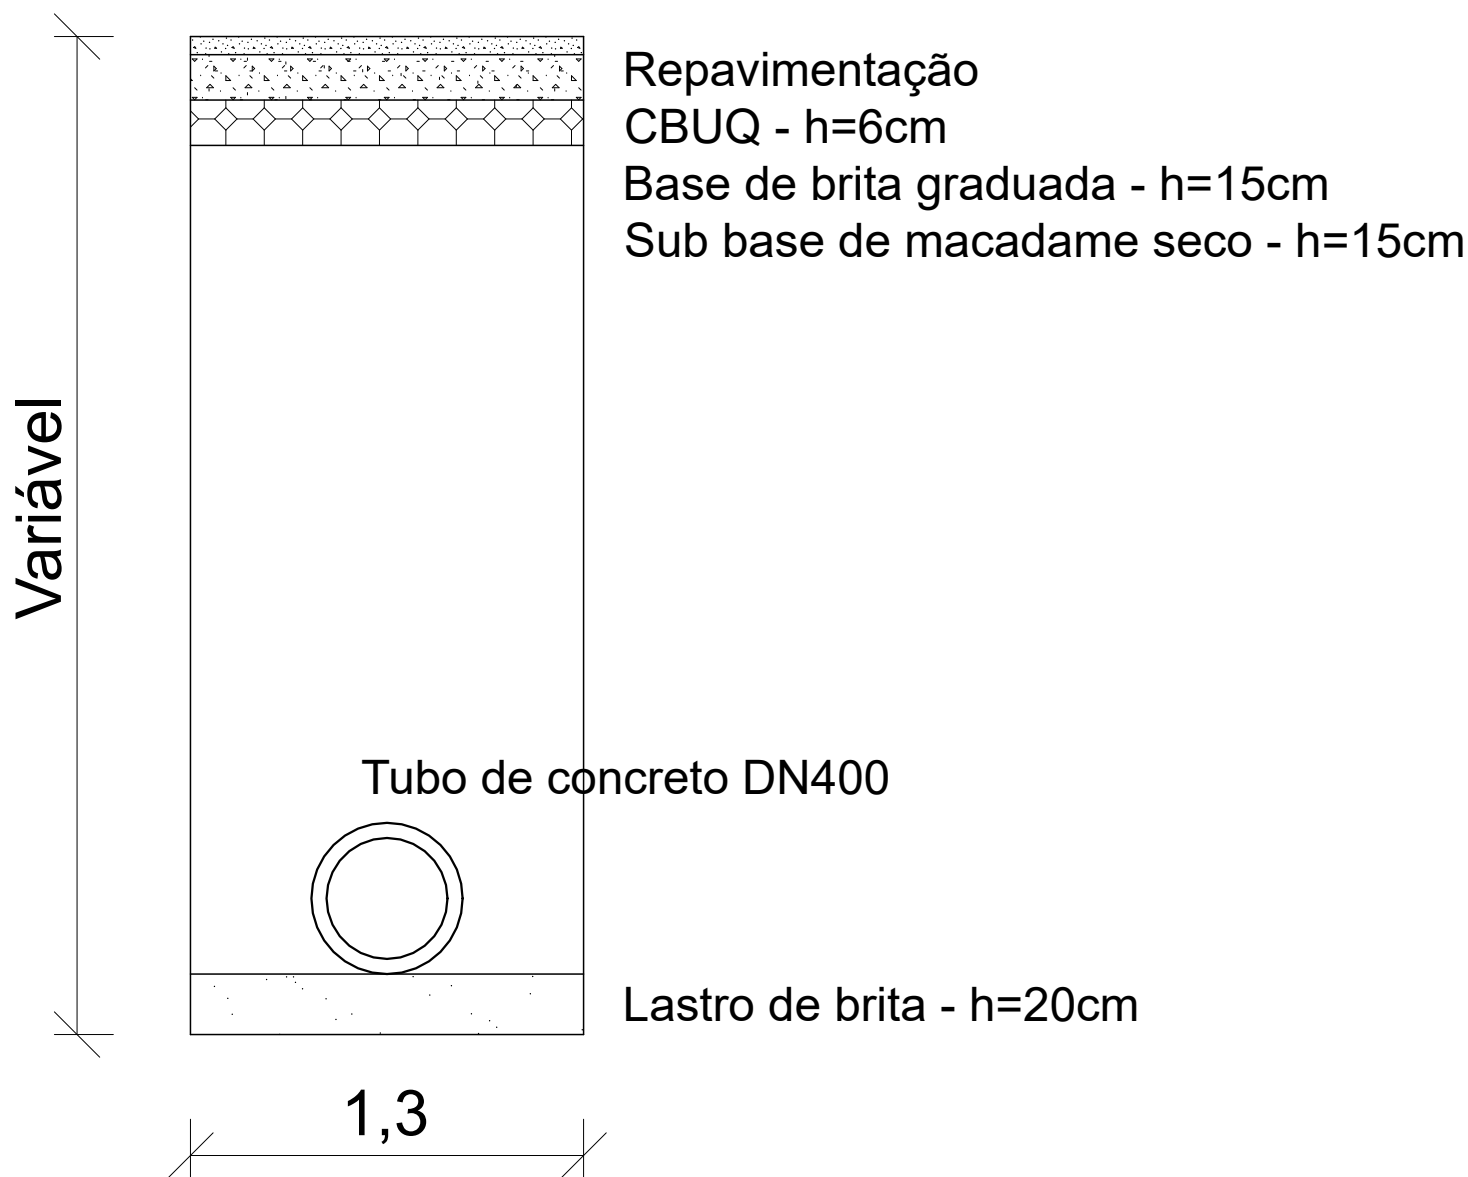

MUNICÍPIO DE NOVA PRATA	
ASSINTO LOCAL	PROJETO DE DRENAGEM URBANA ESTRADA BUARQUE DE MACEDO
ESPECIFICAÇÕES	Planta de Repavimentações e Detalhes
RESPONSÁVEL TÉCNICO	Engº. Civil Andrei Moreira Vassalli- CREA/RS 202.739
PREFEITO MUNICIPAL	Umberto Luiz Carnevalli - Prefeito

escala
Indicada

Área

data
NOV/25

planilha
05 / 04