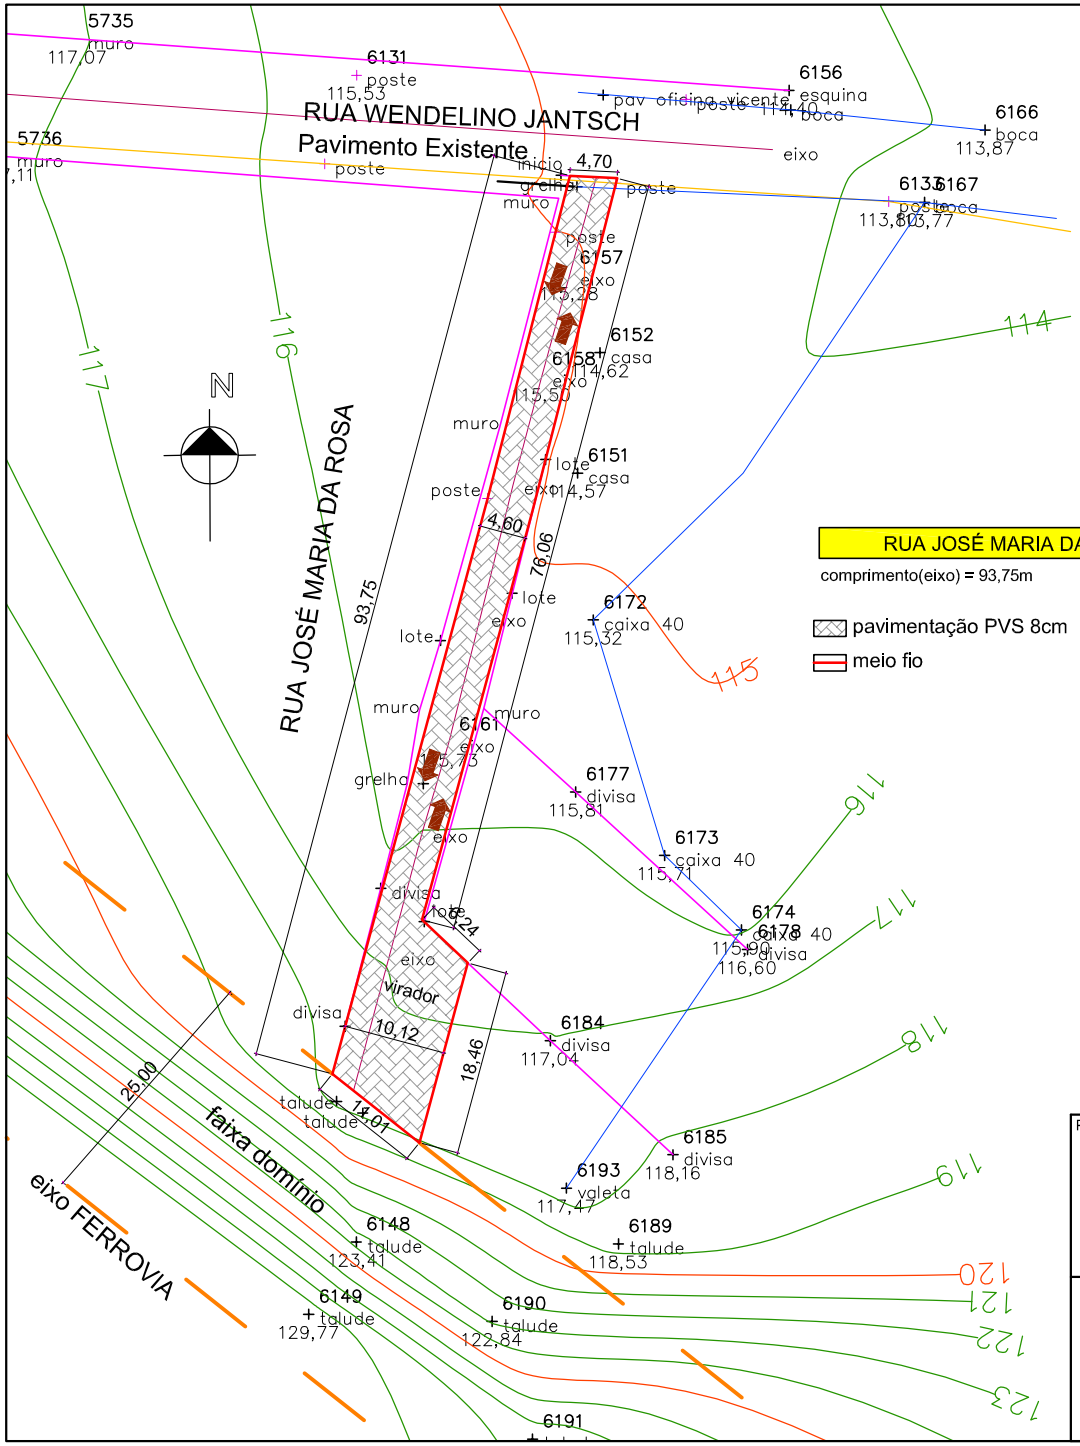

RUA JOSÉ MARIA DA ROSA

comprimento(eixo) = 93,75m

pavimentação PVS 8cm A=535,63m²

meio fio 206,00m

SEÇÃO-TIPO - PAVIMENTAÇÃO PVS

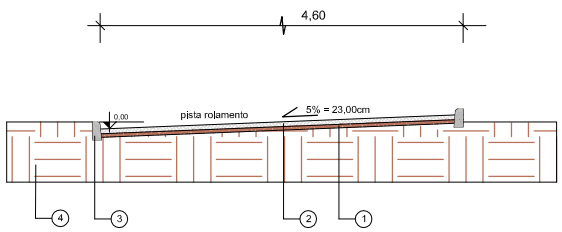

1. Colchão de areia - e=0,0568m
2. Pavimentação PVS - e=0,08m
3. Meio fio - b=0,15m
4. Solo

Proprietário	Comprimento	Escala	Data
MUNICÍPIO DE PAVERAMA CNPJ: 91.693.317/0001-06	93,75m	1|750 1|125	JUN|2024

PROJETO INFRAESTRUTURA URBANA
PAVIMENTAÇÃO-BLOCO DE CONCRETO - PVS

PROJETO GEOMÉTRICO - SEÇÃO TIPO

Rua José Maria da Rosa - bairro Centro - cidade Paverama/RS

Prancha 02

ASSINADO DIGITALMENTE
ELDON ALBERTO RECKZIEGEL
CPF
26673347015
A conformidade com a assinatura pode ser verificada em:
http://serpro.gov.br/assinador-digital
SERPRO

eto:
Engenharia Eldon Reckziegel Ltda - ME
Eng. Civil Eldon Alberto Reckziegel
Crea/RS 048.490