


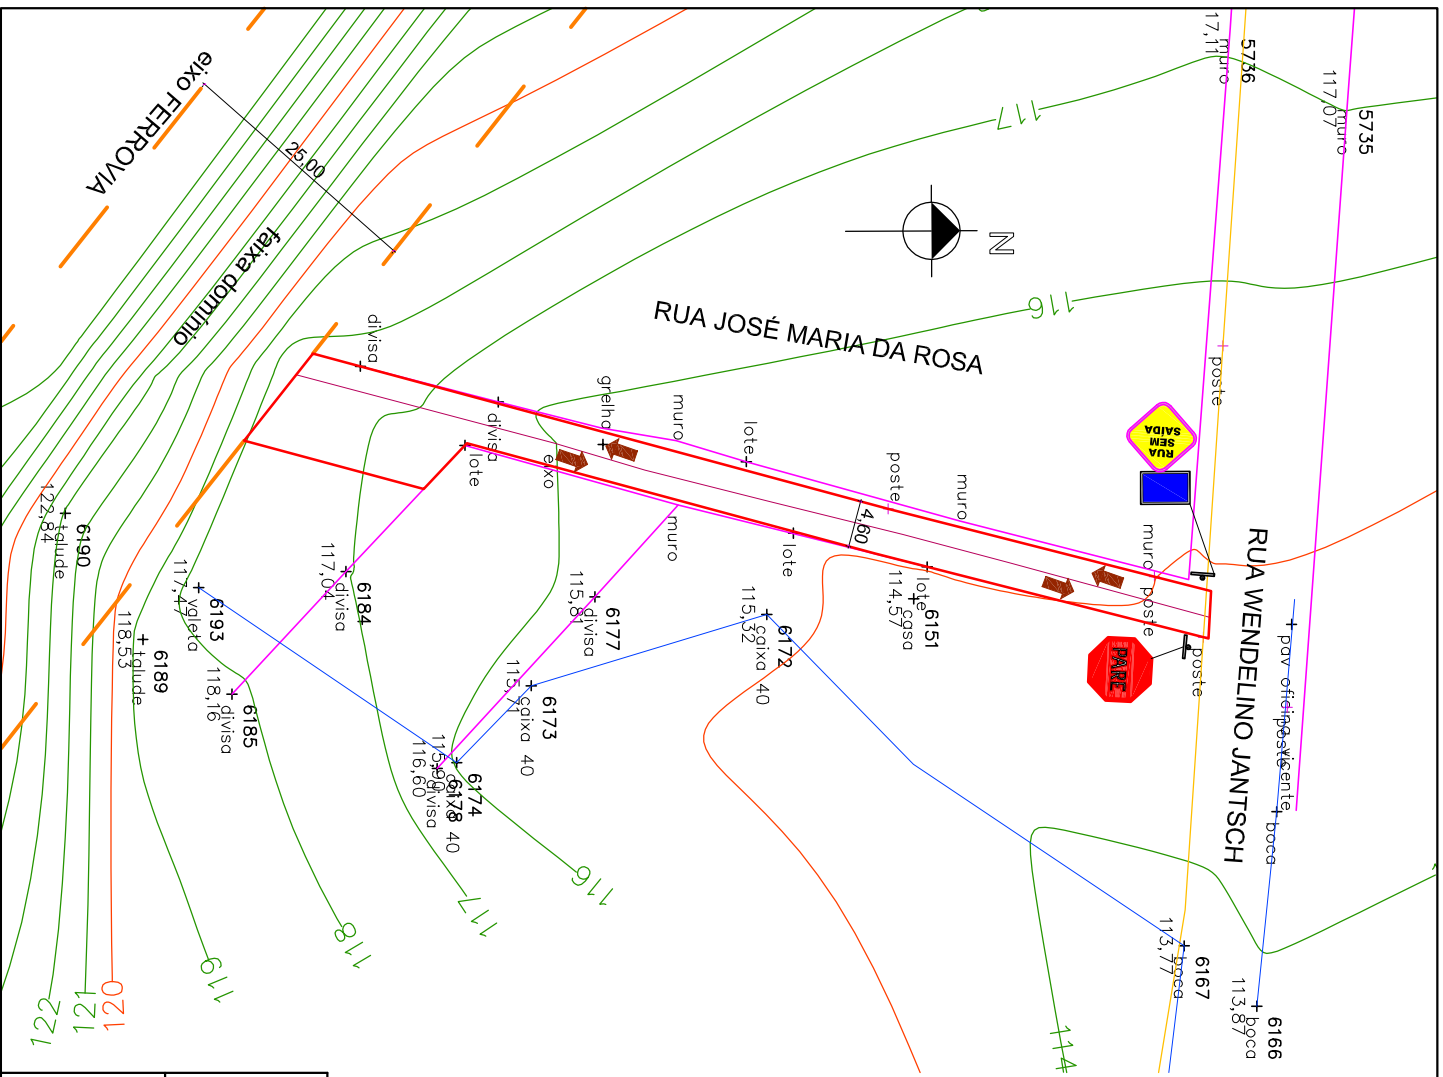

RUA JOSÉ MARIA DA ROSA



placa identificação rua



sentido fluxo veículos



rua sem saída



parada obrigatória

Obs.: placas são ilustrativas - sem escala

Proprietário	Comprometo	Escala	Data	Responsável Projeto:
MUNICÍPIO DE PAVERAMA CNPJ: 91.693.317/0001-06	93,75m	1/1250	JUN/2024	Engenharia Eldon Reckziegel Ltda - ME Eng. Civil Eldon Alberto Reckziegel Crea/RS 048.490
PROJETO INFRAESTRUTURA URBANA PAVIMENTAÇÃO-BLOCO DE CONCRETO - PVS PROJETO SINALIZAÇÃO VIÁRIA			Prancha	
Rua José Maria da Rosa - bairro Centro - cidade Paverama/RS			04	