



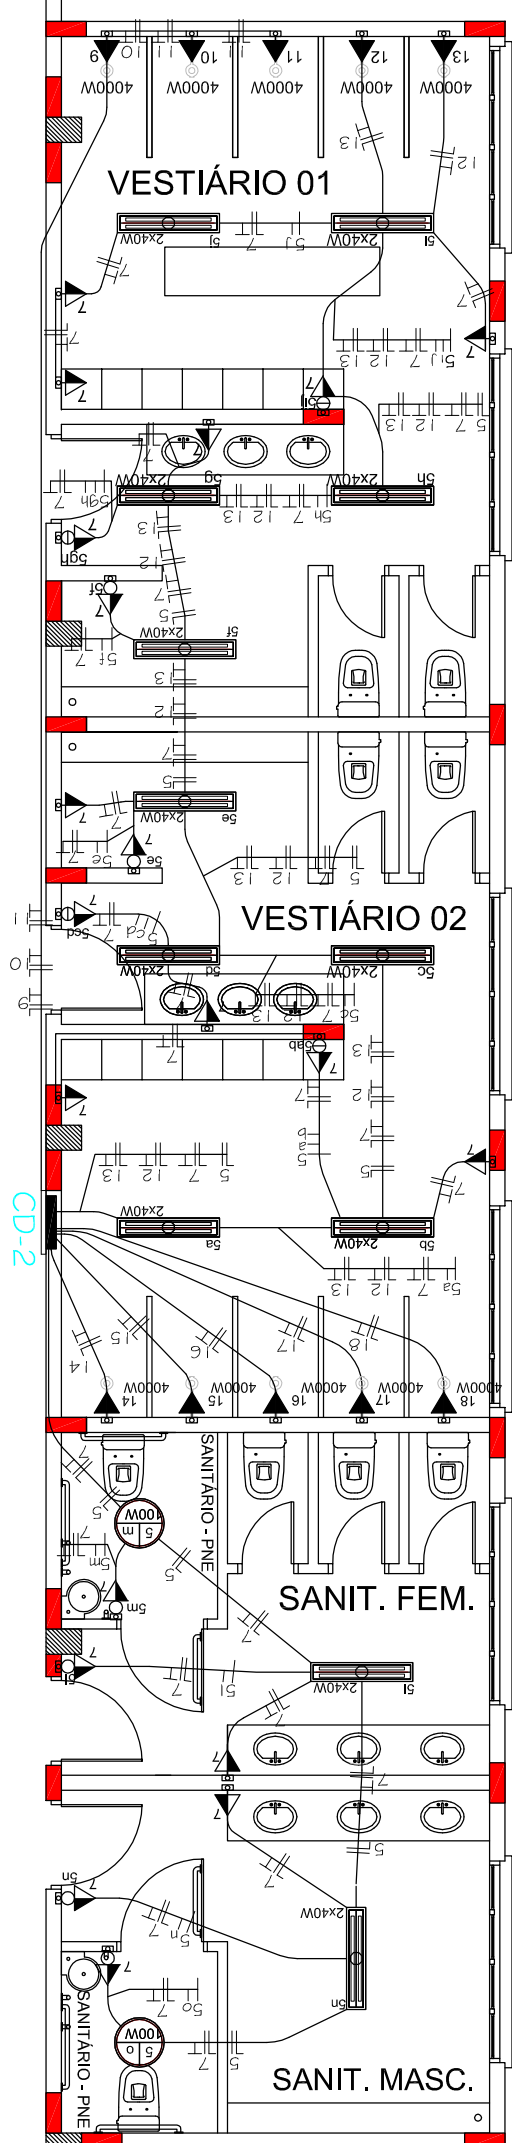


VESTIÁRIOS/SANITÁRIOS

ETAPA 2

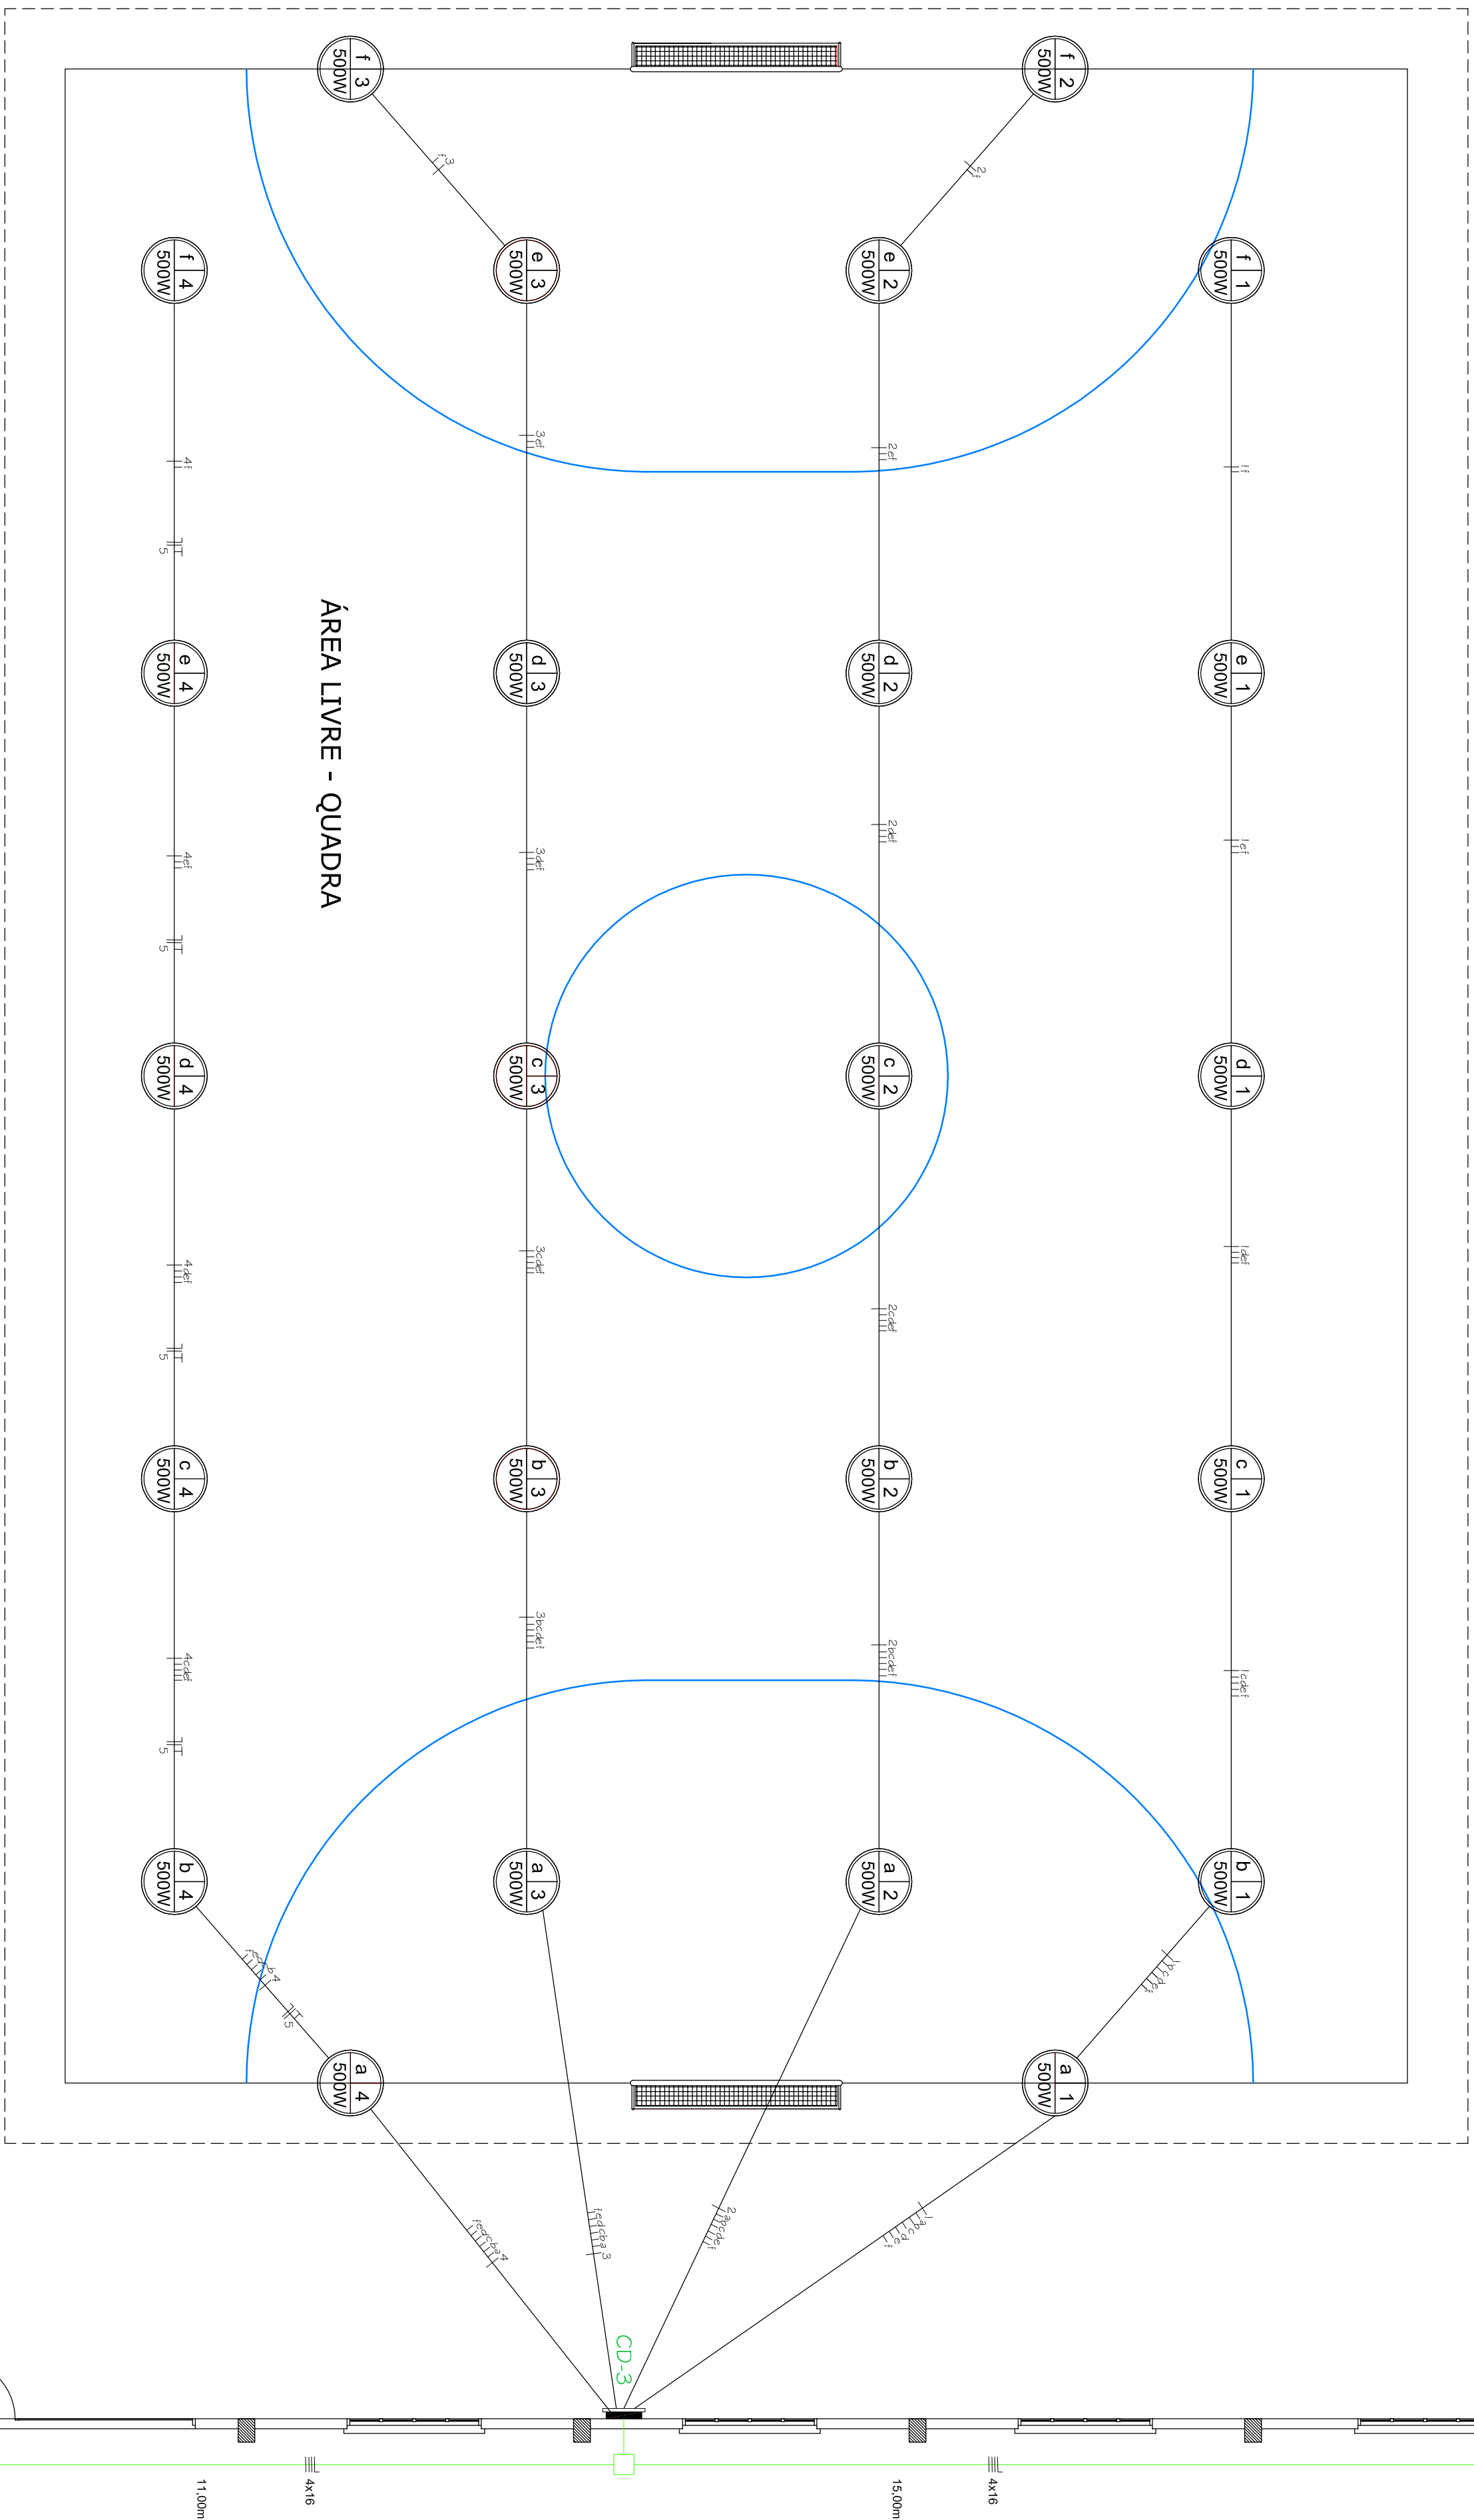

ÀREA LIVRE - QUADRA

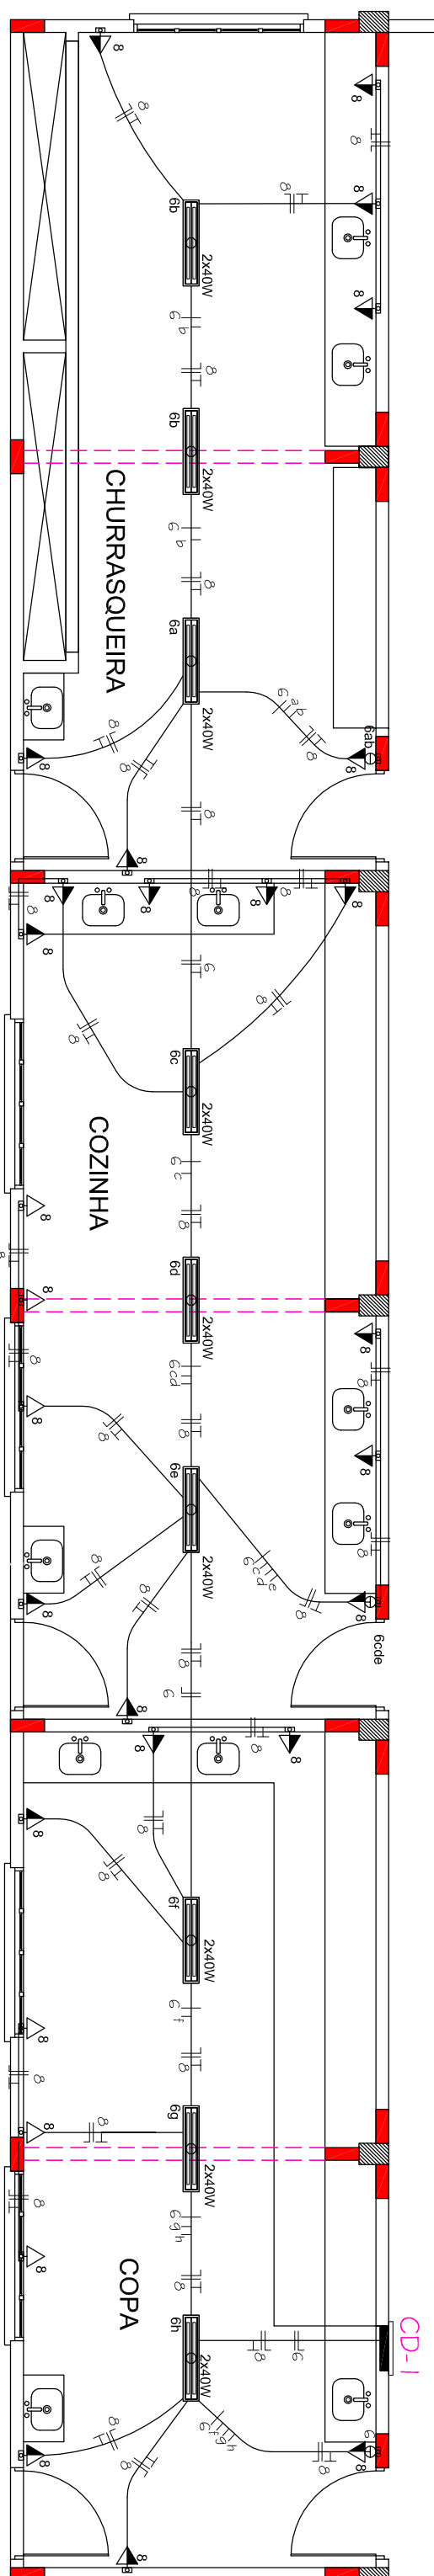


COPA/COZINHA/CHURRASQUEIRA
ETAPA 1

FECHAMENTO DA QUADRA

ETAPA 3

ESTRADA EVP 203

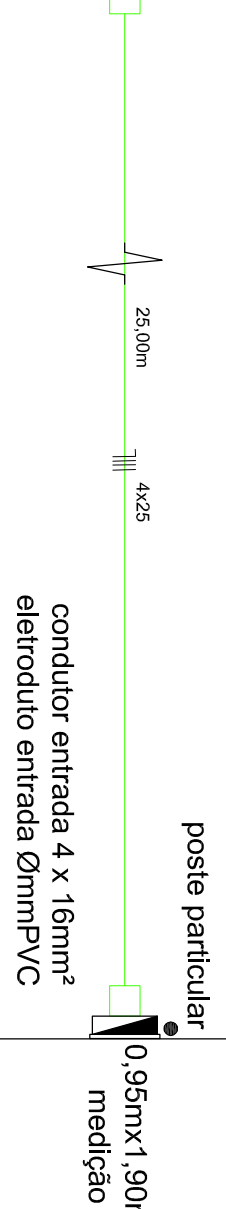[illegible]

QUADRO DE CARGAS 380/220V								
CD	CRICITIO	LUMINACAO (W)	TOMADAS COCINA (V)	TOMADAS INDUSTRIAIS (V)	POTENCIA (W)	CONJUNTOR (amp)	DISJUNTOR (A)	FASE
2	1	3000	-	-	3000	2 x 6,0	20	S
	2	3000	-	-	3000	2 x 6,0	20	S
	3	3000	-	-	3000	2 x 6,0	20	S
	4	3000	-	-	3000	2 x 6,0	20	S
3	5	1080	-	-	1080	2 x 2,5	20	R
	7	-	2000	-	2000	2 x 2,5	20	R
	9	-	-	4000	4000	2 x 6,0	20	R
	10	-	-	4000	4000	2 x 6,0	20	R
2	11	-	-	4000	4000	2 x 6,0	20	R
	12	-	-	4000	4000	2 x 6,0	20	R
	13	-	-	4000	4000	2 x 6,0	20	R
	14	-	-	4000	4000	2 x 6,0	20	R
1	15	-	-	4000	4000	2 x 6,0	20	R
	16	-	-	4000	4000	2 x 6,0	20	R
	17	-	-	4000	4000	2 x 6,0	20	R
	18	-	-	-	4000	2 x 6,0	20	R
1	6	720	-	-	640	2 x 2,5	20	R
	8	-	2000	-	-	2 x 2,5	20	T
	5	-	-	-	5800 W	2 x 2,5	20	T
DEMANDA INSTALADA								

Proprietário	Data	Responsável Projeto:
MUNICÍPIO DE PAVERAMA, CNPJ: 01.693.517/0001-065	ABR 2026	
	Escala	
	1 / 75	
AMPLIAÇÃO E FECHAMENTO DE QUADRA DE ESPORTES MUNICIPAL	Área Etapa 1	
	A = 129,77m ²	
	Área Etapa 2	
	A = 1.002,27m ²	
Estada E/P 203	Área Etapa 3	
Immo Cidade Baixa, cidade Pavramantas	A = 92,84m ²	
PROJETO ELÉTRICO	Planilha	
	05	