


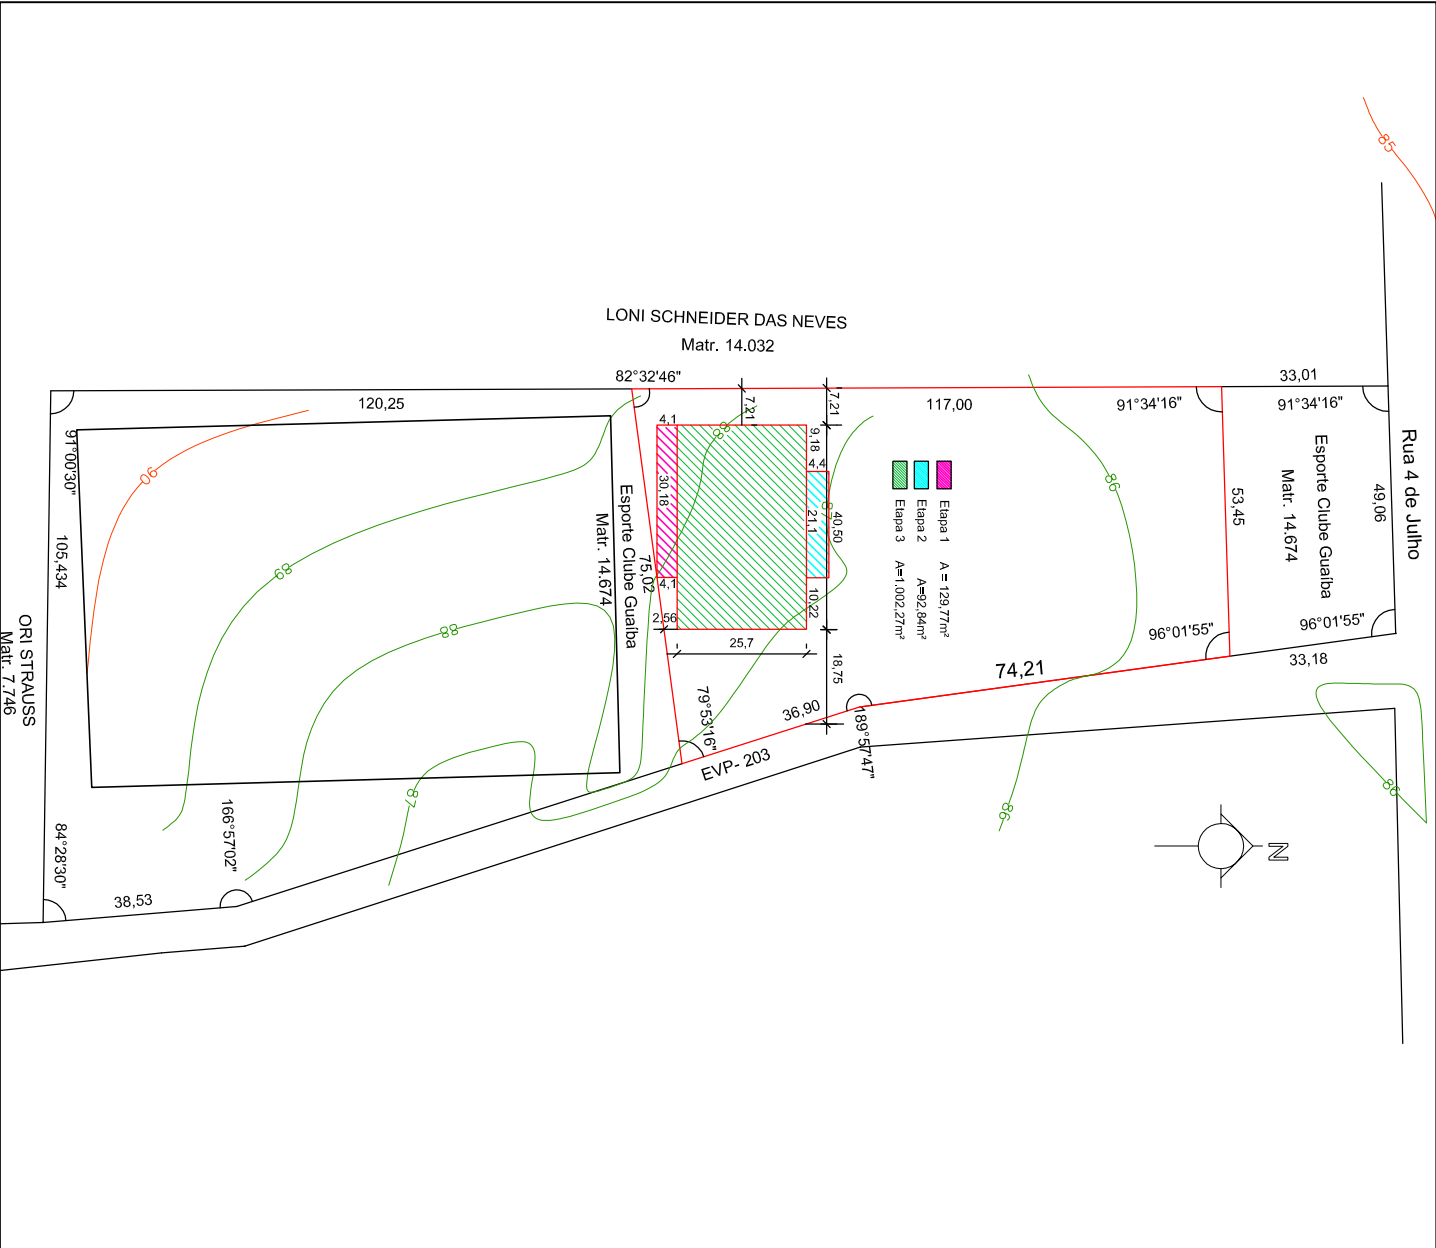

Proprietário		Responsável Projeto:		
MUNICÍPIO DE PAVERAMA CNPJ: 91.693.317/0001-06		Eng. Civil Eldon Alberto Reckziegel CPF: 266.733.470/15 Crea/RS 048.490		
AMPLIAÇÃO E FECHAMENTO DE QUADRA		Área	Escala	Data
SITUAÇÃO - LOCALIZAÇÃO		1.224,88m²	1 1000	ABR 2026
Estrada EVP 203 bairro Cidade Baixa, cidade Paverama/RS				