
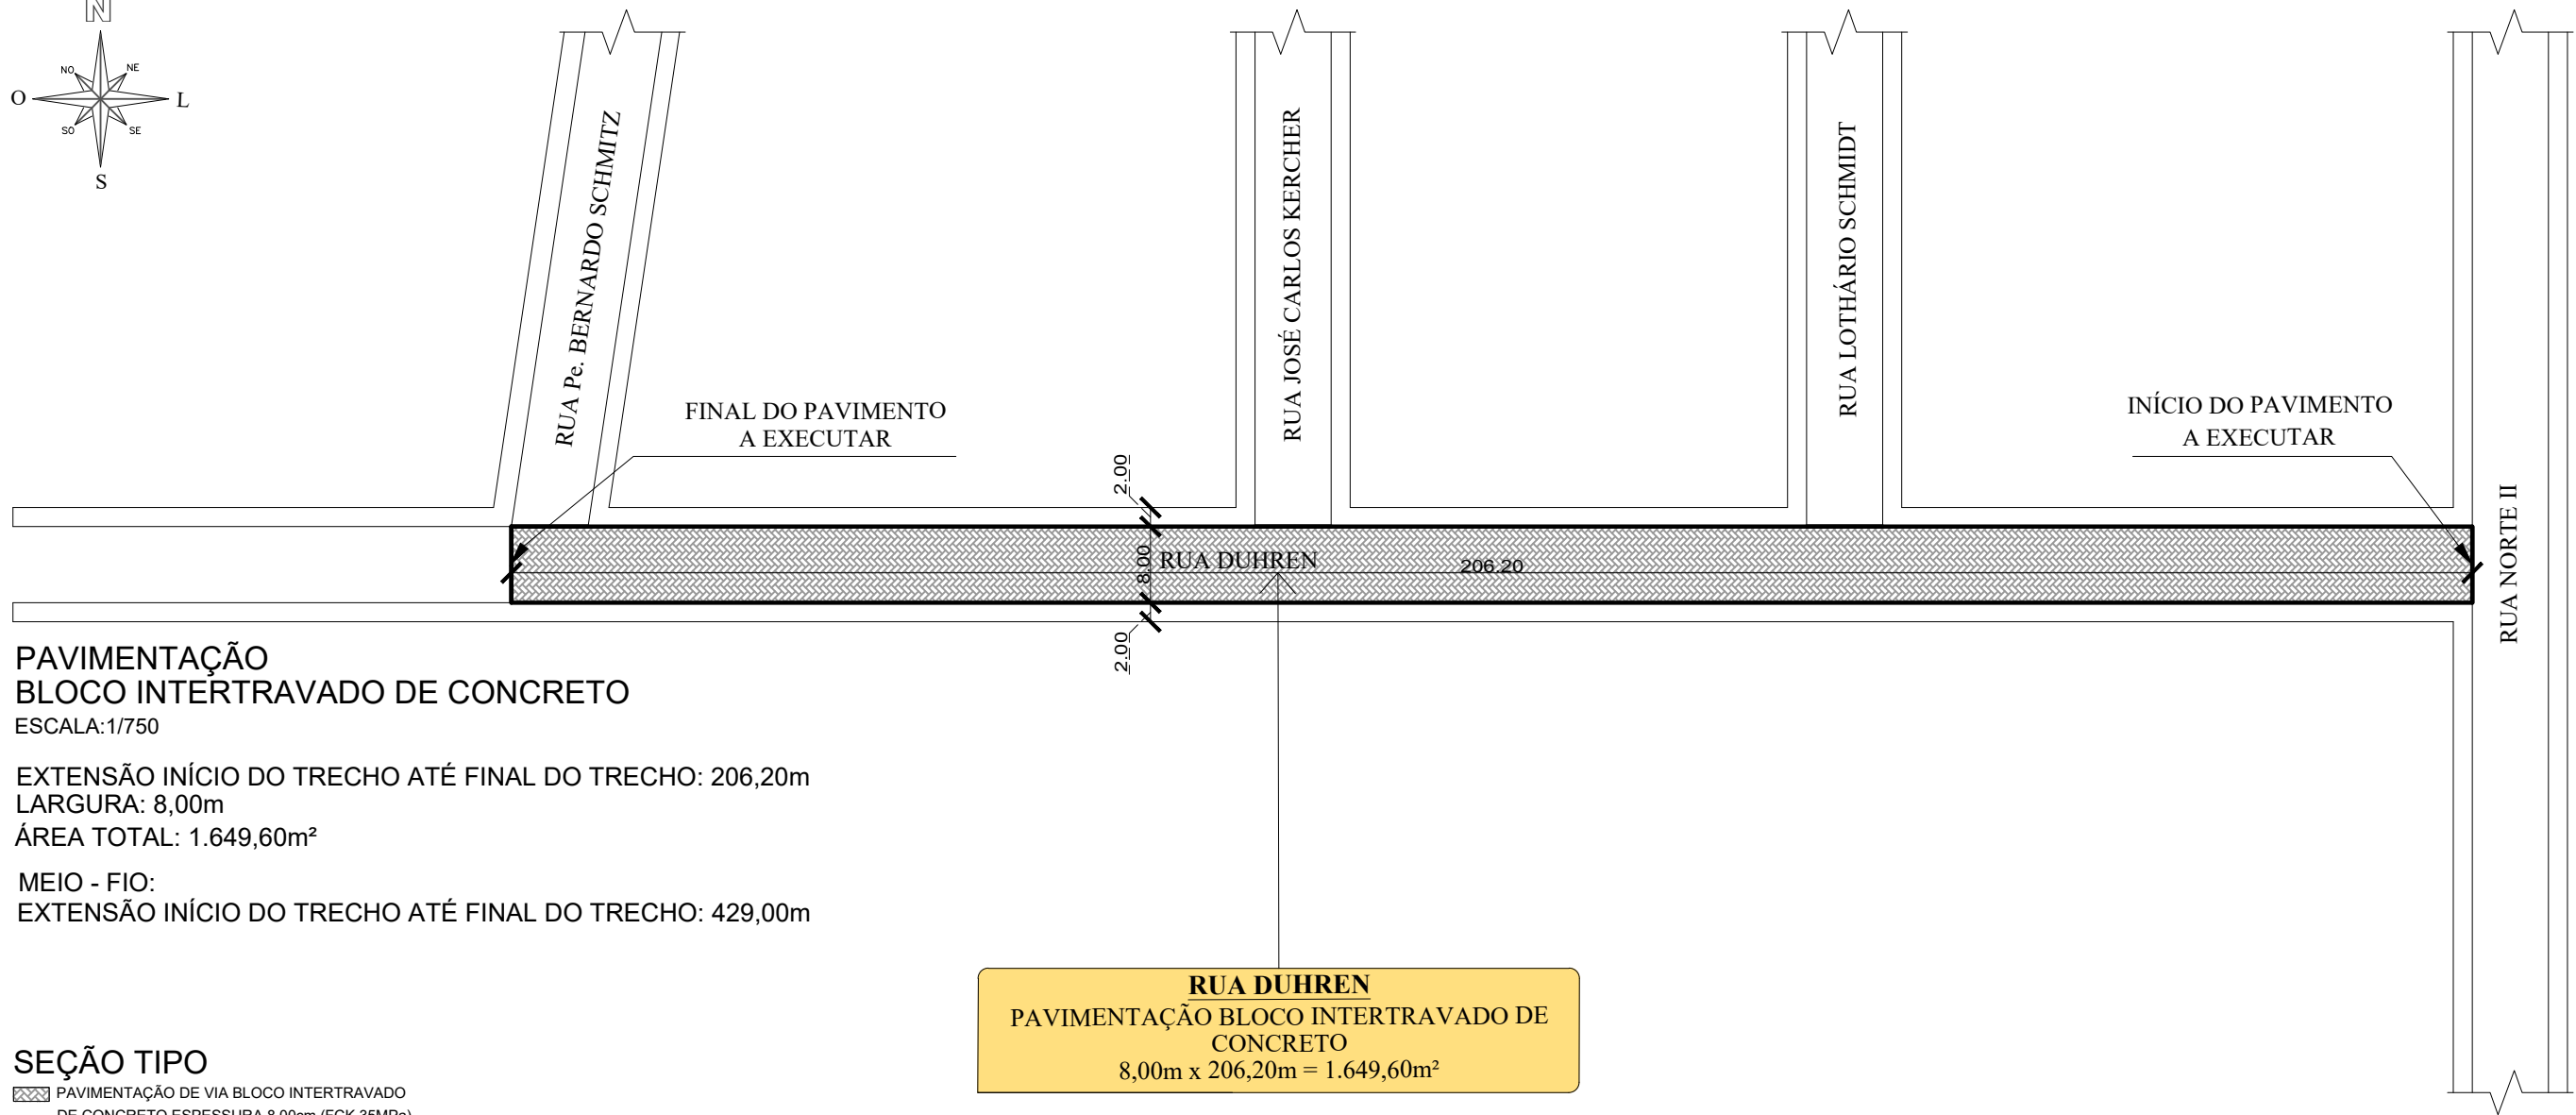


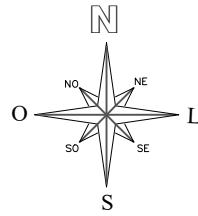


**PAVIMENTAÇÃO
BLOCO INTERTRAVADO DE CONCRETO**
ESCALA: 1/750

EXTENSÃO INÍCIO DO TRECHO ATÉ FINAL DO TRECHO: 206,20m
LARGURA: 8,00m
ÁREA TOTAL: 1.649,60m²
MEIO - FIO:
EXTENSÃO INÍCIO DO TRECHO ATÉ FINAL DO TRECHO: 429,00m


SEÇÃO TIPO

- PAVIMENTAÇÃO DE VIA BLOCO INTERTRAVADO DE CONCRETO ESPESSURA 8,00cm (FCK 35MPa)
- COLCHÃO EM PÓ DE PEDRA PARA ASSENTAMENTO ESPESSURA 10,00cm + 1,00cm DE REJUNTE
- GREIDE REGULARIZADO

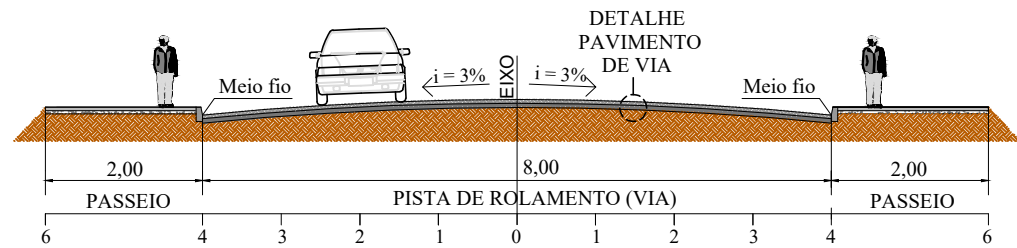


DETALHE PAVIMENTO DE VIA

- PAVIMENTAÇÃO BLOCO INTERTRAVADO DE CONCRETO ESPESSURA 8,00cm (FCK 35MPa)
- COLCHÃO EM PÓ DE PEDRA PARA ASSENTAMENTO ESPESSURA 10,00cm + 1,00cm DE REJUNTE
- GREIDE REGULARIZADO

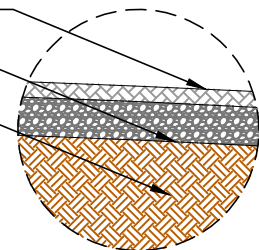

**DETALHE
MEIO - FIO CONCRETO**

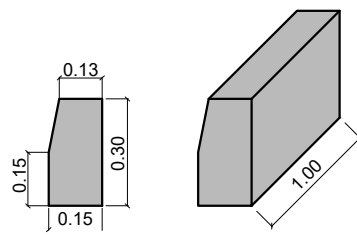

 PREFEITURA MUNICIPAL DE BARÃO Rua da Estação, 1085 - Centro - Barão - RS Fone: (51) 3696 1200 - CEP 95.730 - 000	PROJETO DE PAVIMENTAÇÃO BLOCO INTERTRAVADO DE CONCRETO		ÁREA TOTAL: 1.649,60m ²
	DISCRIMINAÇÃO: PROJETO DE PAVIMENTAÇÃO VIAS PÚBLICAS		ESCALA: 1/750
	LOCAL: RUA DUHREN - BARÃO/ RS		DATA: AGOSTO/2024
	PROPRIETÁRIO: MUNICÍPIO DE BARÃO		ÚNICA
RESPONSÁVEL TÉCNICO: ENGENHEIRO CIVIL BRUNO PACINI CREA/RS 244.110			