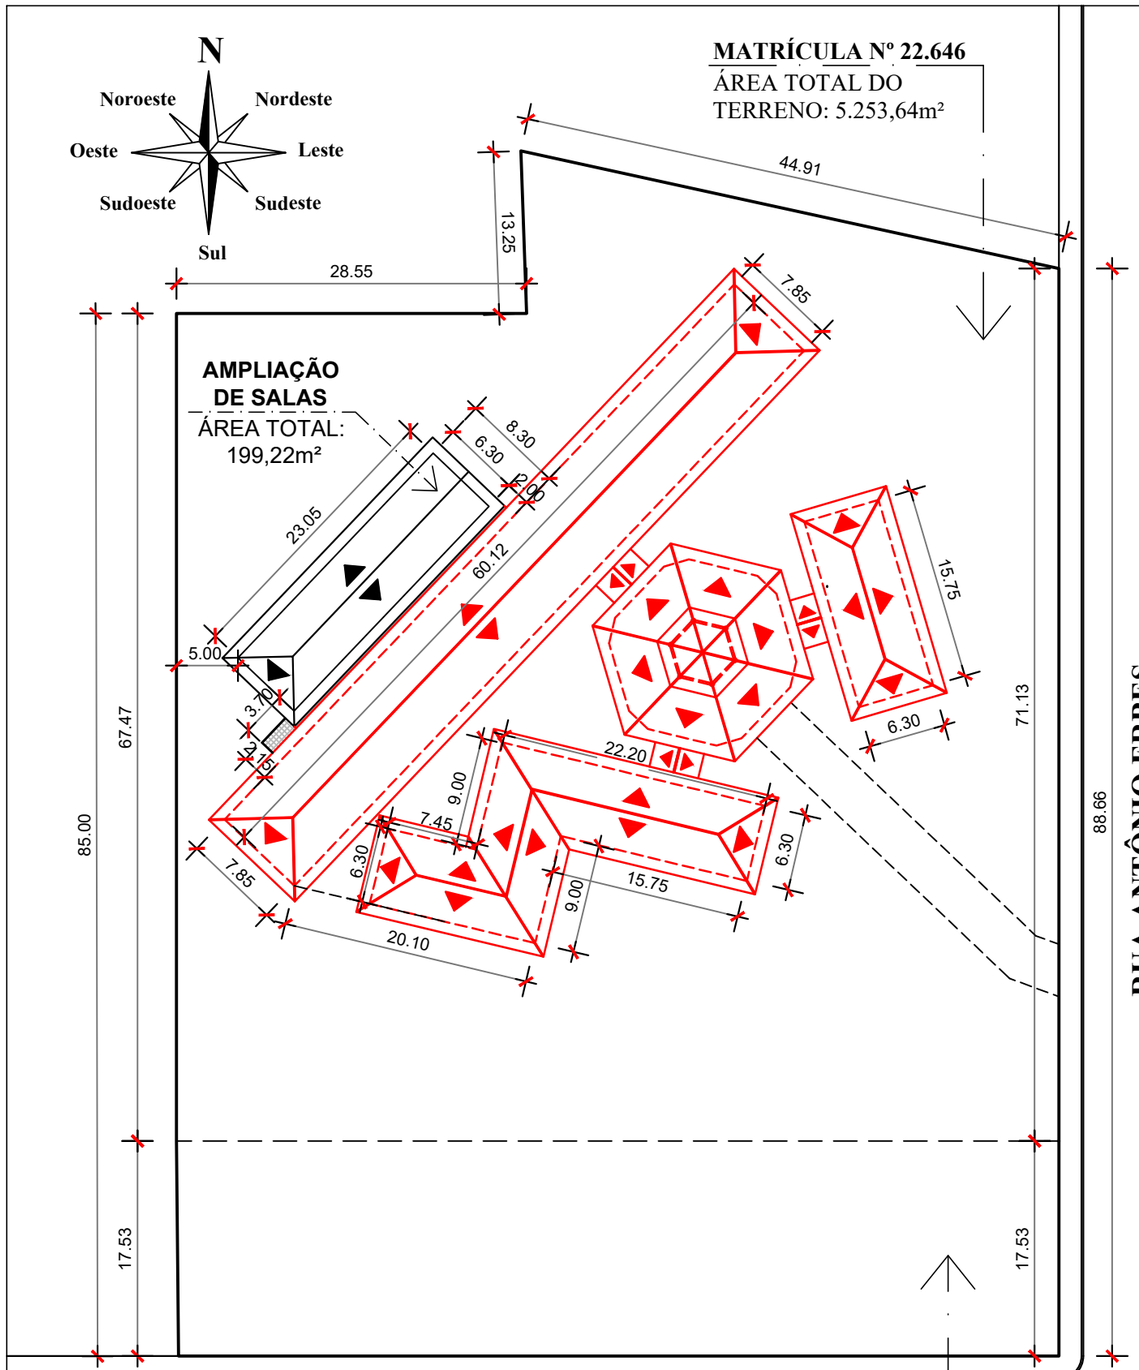


PLANTA DE SITUAÇÃO E LOCALIZAÇÃO

ESCALA: 1/50

MATRÍCULA Nº 8.598
ÁREA TOTAL DO
TERRENO: 1.260,00m²

LEGENDA

- EXISTENTE
- A EXECUTAR

MUNICÍPIO DE POÇO DAS ANTAS
Avenida São Pedro - Centro - Poço das Antas - RS
Fone: (51) 3773 1122 - CEP 95740-000

TÍTULO:

PROJETO DE AMPLIAÇÃO ESCOLA MUNICIPAL DE ENSINO MUNICIPAL LEO PEDRO SCHNEIDER

ÁREA: 199,22m²
ESCALA: 1/50
DATA: MAIO/2026
PRANCHA: 01/11

LOCAL: RUA ANTÔNIO ERBES, ESQ. RUA PEDRO OSVALDO MULLER - BAIRRO: CENTRO - POÇO DAS ANTAS /RS

PROPRIETÁRIO: PREFEITURA MUNICIPAL DE POÇO DAS ANTAS

RESP. TÉCNICO: JULIANE CRISTINA KÄFER
ARQUITETA E URBANISTA
CAU/RS A308579-1

PROJETO ARQUITETÔNICO
PLANTA DE SITUAÇÃO E LOCALIZAÇÃO