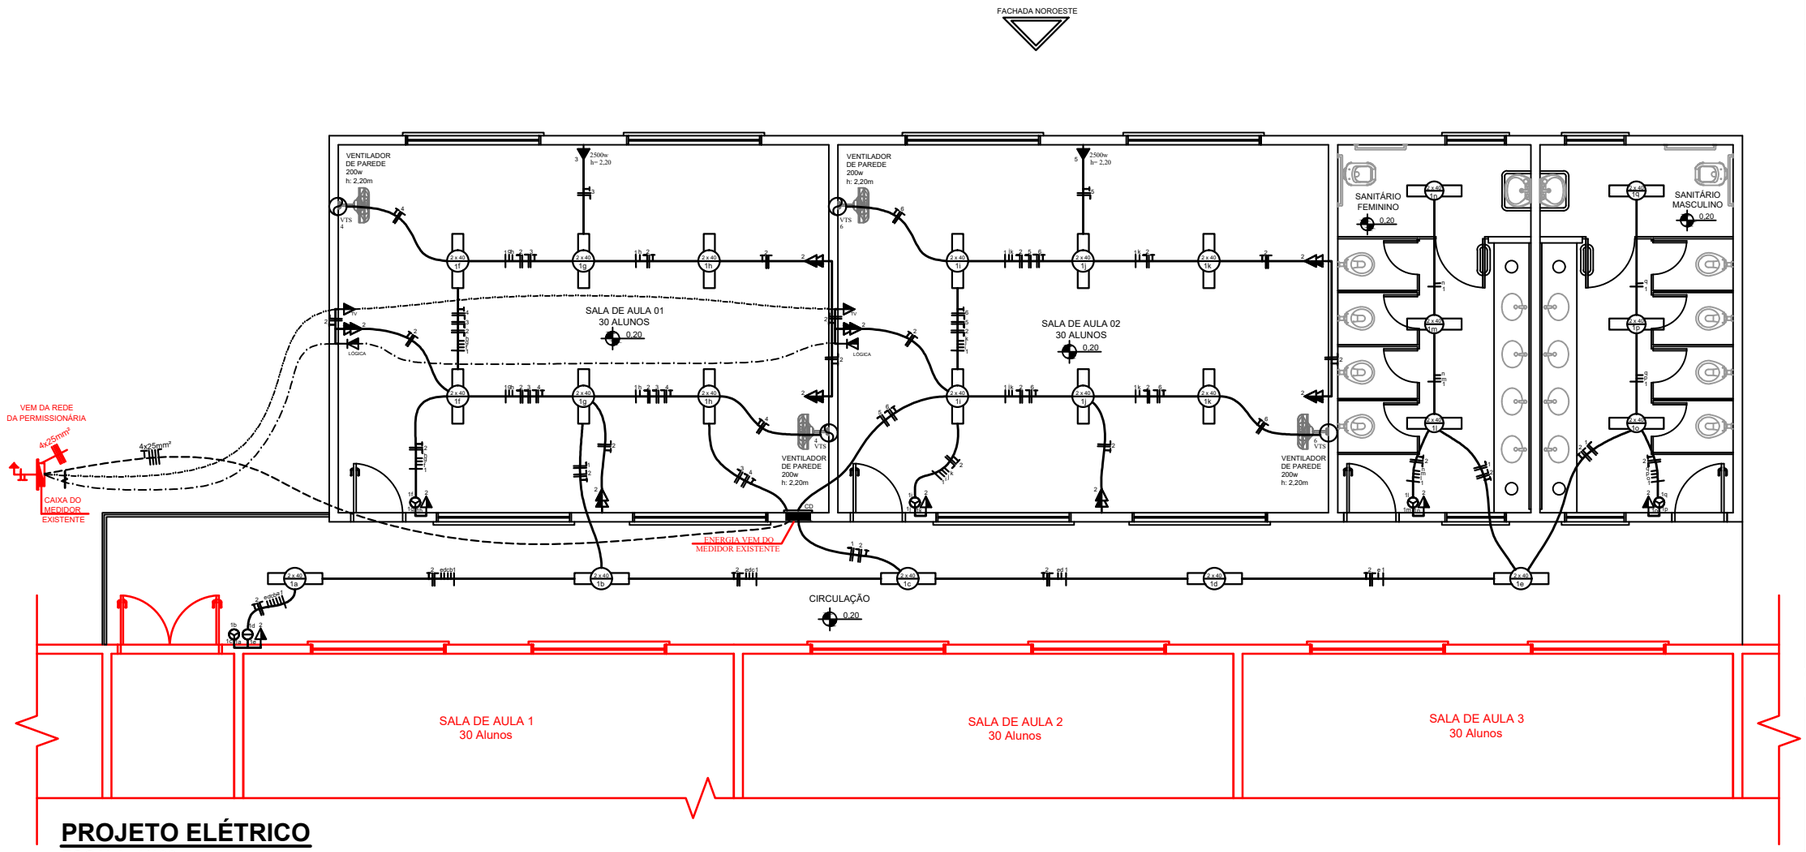


PROJETO ELÉTRICO

ESCALA: 1/100

ITEM Nº	DESCRIÇÃO	ALTURA (m)	CAIXA (mm)	REPRESENTAÇÃO GRÁFICA
1	PONTO DE LUZ INCANDESCENTE NO TETO	PÉ DIREITO	100x100 OCTOGONAL	
2	PONTO DE LUZ FLUORESCENTE NO TETO	PÉ DIREITO	100x100 OCTOGONAL	
3	VENTILADOR DE PAREDE	2,20	100x50	
4	INTERRUPTOR SIMPLES	1,20	100x50	
5	INTERRUPTOR DUPLO	1,20	100x50	
6	INTERRUPTOR TRIPLO	1,20	100x50	
7	TOMADA ALTA	1,20	100x50	
8	TOMADA BAIXA	0,30	100x50	
9	TOMADA DUPLA ALTA	1,20	100x50	
10	TOMADA ESPECIAL (COM 1500W OU MAIS,SEMPRE COM INDICAÇÃO DE ALTURA)	h = 0,30 h = 0,50 h = 1,20 h = 2,20	100x50	1500 W
11	ESPERA OU TOMADA LÓGICA ALTA	1,20	100x100 QUADRADA	
12	ESPERA DE INTERFONE (PORTEIRO ELETRÔNICO)	1,20	100x100 QUADRADA	
13	ESPERA ALTA DE ANTENA EXTERNA DE TV/TV A CABO	1,20	100x100	TV
14	CHUVEIRO ELÉTRICO	2,20	100x50	
15	CENTRO DE DISTRIBUIÇÃO	1,20 da parte inferior da caixa	-	
16	CAIXA DO MEDIDOR EXISTENTE	1,60 +/- 15 da parte superior da caixa	-	
17	TUBULAÇÃO ELÉTRICA EMBUTIDA EM PAREDE OU TETO	-	-	
18	ELETRODUTO OU TUBULAÇÃO QUE SOBE	-	-	
19	TUBULAÇÃO ELÉTRICA EMBUTIDA NO PISO	-	-	
20	TUBULAÇÃO TELEFÔNICA/ LÓGICA	-	-	
21	TUBULAÇÃO DE ANTENA EXTERNA DE TV/TV A CABO	-	-	
22	CONDUTORES: NEUTRO, FASE, RETORNO, RETORNO DE CAMPAINHA E PROTEÇÃO A TERRA (PE)	-	-	
23	HASTE DE ATERRAMENTO COM CONDUTOR NEUTRO (TERRA) E CONDUTOR DE PROTEÇÃO A TERRA (PE)	-	-	

OBSERVAÇÃO :
- As tomadas não especificadas são de 100W;

QUADRO DE CARGAS - 380/220

CIRC. N.º	ILUMIN. (w)	TOMADAS (w)	ESPECIAIS(w)	TOTAL(w)	CONDUT (mm²)	DISJ.(A)	Fase RST
01	1840	—	—	1840	2x1.50	15	R
02	—	2100	—	2100	3x2.50	20	R
03	AR CONDICIONADO		2500	2500	3x2.50	20	S
04	VENTILADOR DE PAREDE		400	400	3x2.50	20	S
05	AR CONDICIONADO		2500	2500	3x2.50	20	T
06	VENTILADOR DE PAREDE		400	400	3x2.50	20	T
SUB-TOTAL				9740	—	—	—
TOTAL INSTALADO				9740	—	—	—
TOTAL DEMANDADO				8250	4x25	3x50	R=3940 S=2900 T=2900

LEGENDA

- EXISTENTE
- A EXECUTAR

MUNICÍPIO DE POÇO DAS ANTAS
Avenida São Pedro - Centro - Poço das Antas - RS
Fone: (51) 3773 1122 - CEP 95740-000

TÍTULO:

PROJETO DE AMPLIAÇÃO ESCOLA MUNICIPAL DE ENSINO MUNICIPAL LEO PEDRO SCHNEIDER

ÁREA: 199,22m²

ESCALA: 1/100

DATA: MAIO/2026

PRANCHA: 09/11

LOCAL: RUA ANTÔNIO ERBES, ESQ. RUA PEDRO OSVALDO MULLER - BAIRRO: CENTRO - POÇO DAS ANTAS /RS

PROPRIETÁRIO:

PREFEITURA MUNICIPAL DE POÇO DAS ANTAS

RESP. TÉCNICO:

JULIANE CRISTINA KÄFER
ARQUITETA E URBANISTA
CAU/RS A308579-1

PROJETO ELÉTRICO