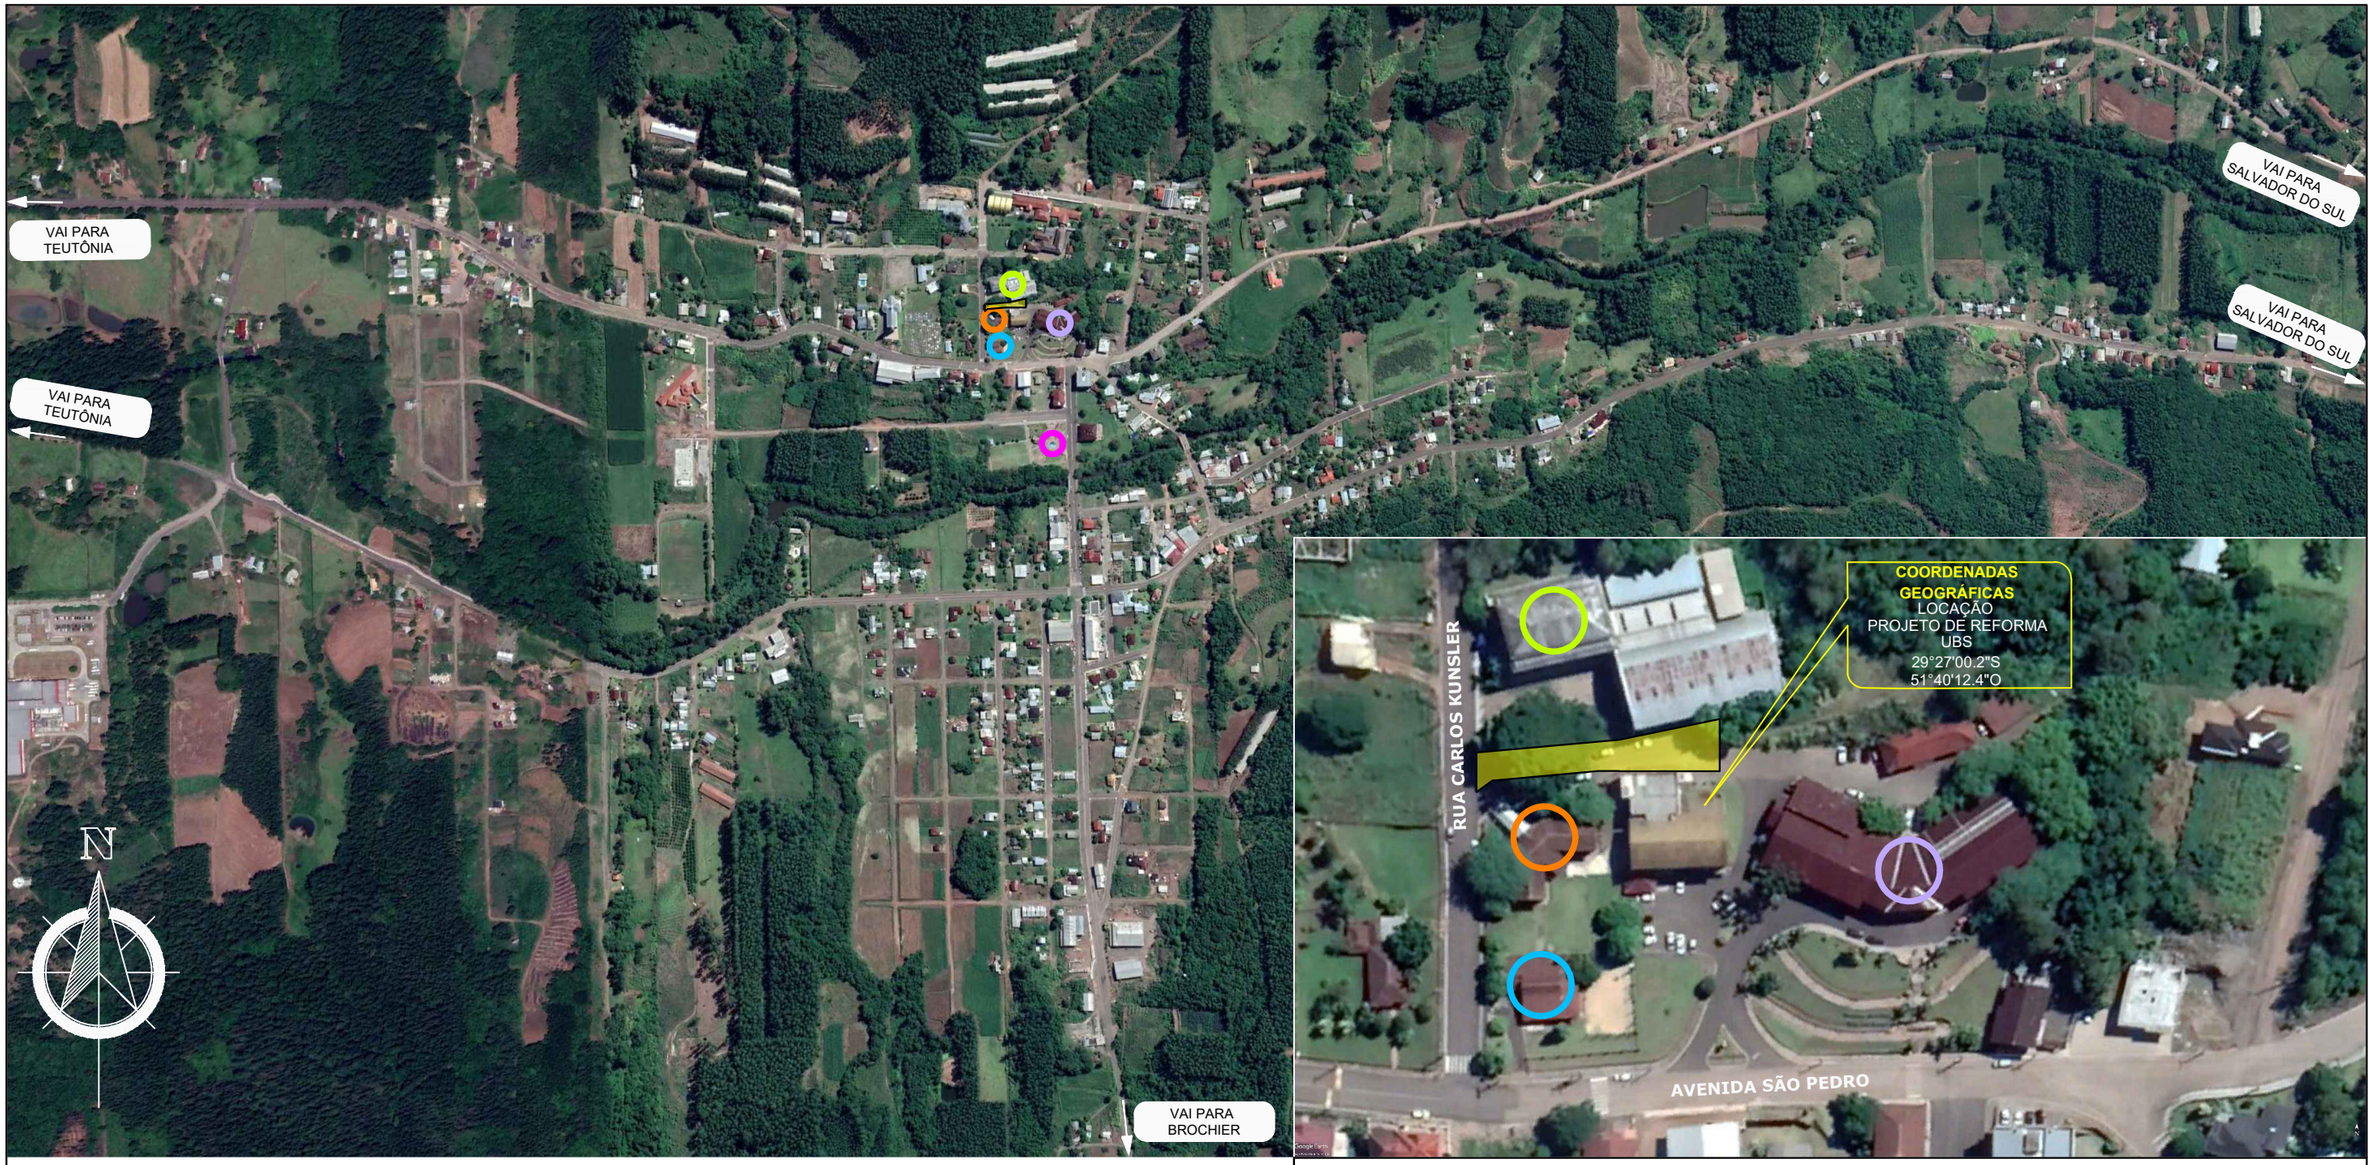


MAPA DE SITUAÇÃO E LOCALIZAÇÃO - IMAGEM SATÉLITE - GOOGLE EARTH

ÁREA DE PROJETO-LOCAÇÃO:
REFORMA DE UNIDADE BÁSICA DE SAÚDE

PREFEITURA MUNICIPAL DE POÇO DAS ANTAS E CÂMARA DE VEREADORES
DISTÂNCIA APROXIMADA DE 15,00m ATÉ ÁREA DE PROJETO DE REFORMA DE UNIDADE BÁSICA DE SAÚDE - UBS

ESCOLA ESTADUAL DE ENSINO MÉDIO POÇO DAS ANTAS
DISTÂNCIA APROXIMADA DE 20,00m ATÉ ÁREA DE PROJETO DE REFORMA DE UNIDADE BÁSICA DE SAÚDE - UBS

CENTRO DE REFERÊNCIA DE ASSISTÊNCIA SOCIAL - CRAS
DISTÂNCIA APROXIMADA DE 40,00m ATÉ ÁREA DE PROJETO DE REFORMA DE UNIDADE BÁSICA DE SAÚDE - UBS

40º BATALHÃO DE POLÍCIA MILITAR - 6º GRUPAMENTO POÇO DAS ANTAS
DISTÂNCIA APROXIMADA DE 60,00m ATÉ ÁREA DE PROJETO DE REFORMA DE UNIDADE BÁSICA DE SAÚDE - UBS

PRAÇA MUNICIPAL DE POÇO DAS ANTAS
DISTÂNCIA APROXIMADA DE 300,00m ATÉ ÁREA DE PROJETO DE REFORMA DE UNIDADE BÁSICA DE SAÚDE - UBS

MUNICÍPIO DE POÇO DAS ANTAS
Avenida São Pedro - Centro - Poço das Antas - RS
Fone: (51) 3773 1122 - CEP 95740-000

TÍTULO:
PROJETO DE REFORMA DE UNIDADE BÁSICA DE SAÚDE - UBS

ESCALA: 1/50

DATA: OUTUBRO/2026

PRANCHA: 01/04

LOCAL: AVENIDA SÃO PEDRO - BAIRRO CENTRO - POÇO DAS ANTAS /RS

PROPRIETÁRIO:
PREFEITURA MUNICIPAL DE POÇO DAS ANTAS

RESP. TÉCNICO:
JULIANE CRISTINA KÄFER
ARQUITETA E URBANISTA
CAU/RS A308579-1

PROJETO ARQUITETÔNICO

SITUAÇÃO E LOCALIZAÇÃO - IMAGEM SATÉLITE - GOOGLE EARTH