
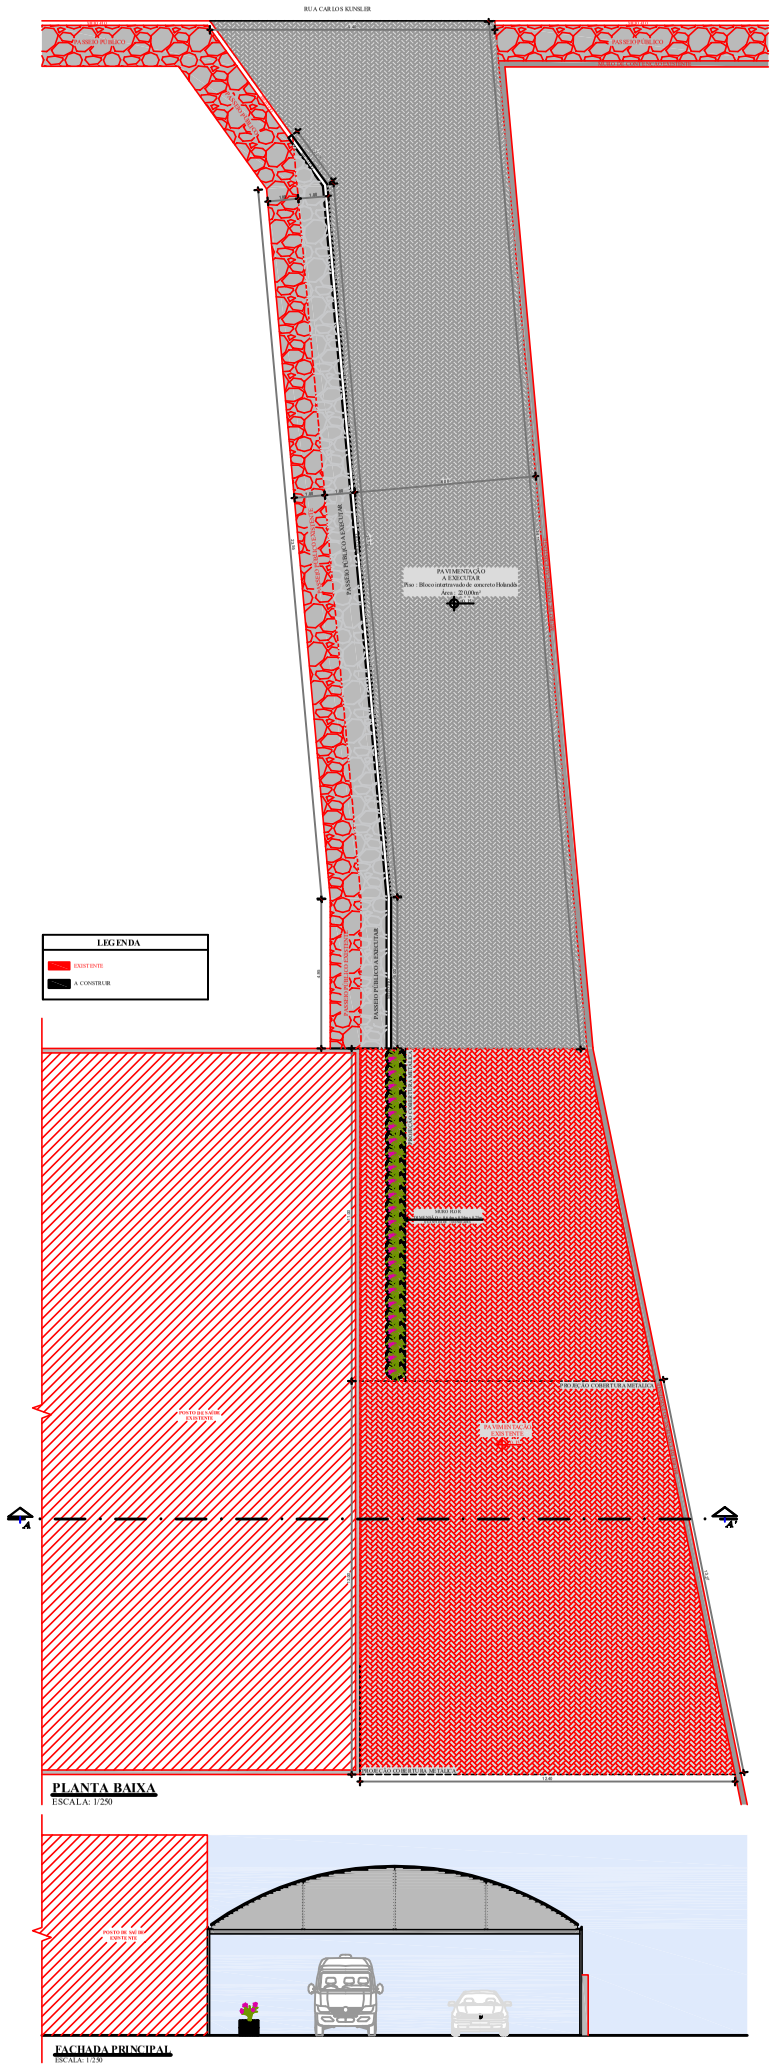


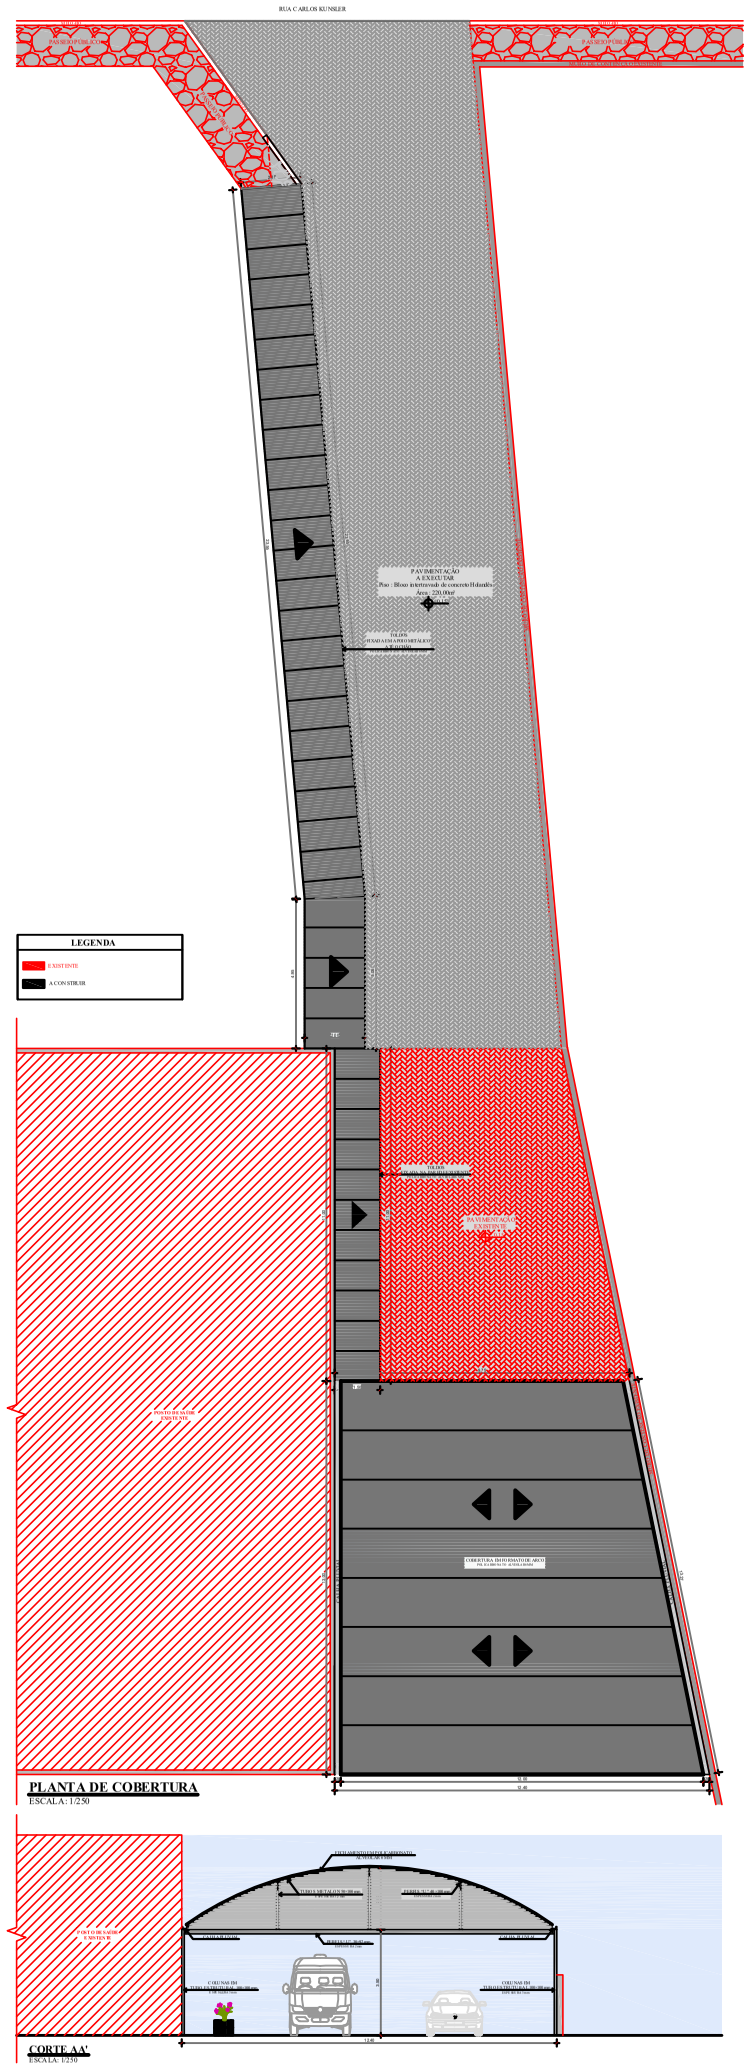

MUNICÍPIO DE POÇO DAS ANTAS

Avenida São Pedro - Centro - Poço das Antas - RS
Fone: (51) 3773 1122 - CEP 95740-000

TÍTULO:

PROJETO DE REFORMA DE UNIDADE BÁSICA DE SAÚDE - UBS

ESCALA: 1/250

DATA: OUTUBRO/2026

PRANCHA: 03/04

LOCAL: AVENIDA SÃO PEDRO - BAIRRO CENTRO - POÇO DAS ANTAS /RS

PROPRIETÁRIO: PREFEITURA MUNICIPAL DE POÇO DAS ANTAS

RESP. TÉCNICO: JULIANE CRISTINA KÄFER
ARQUITETA E URBANISTA
CAU/RS A308579-1

PROJETO ARQUITETÔNICO

PLANTA DE COBERTURA, PLANTA BAIXA, CORTE AA' E FACHADA PRINCIPAL