
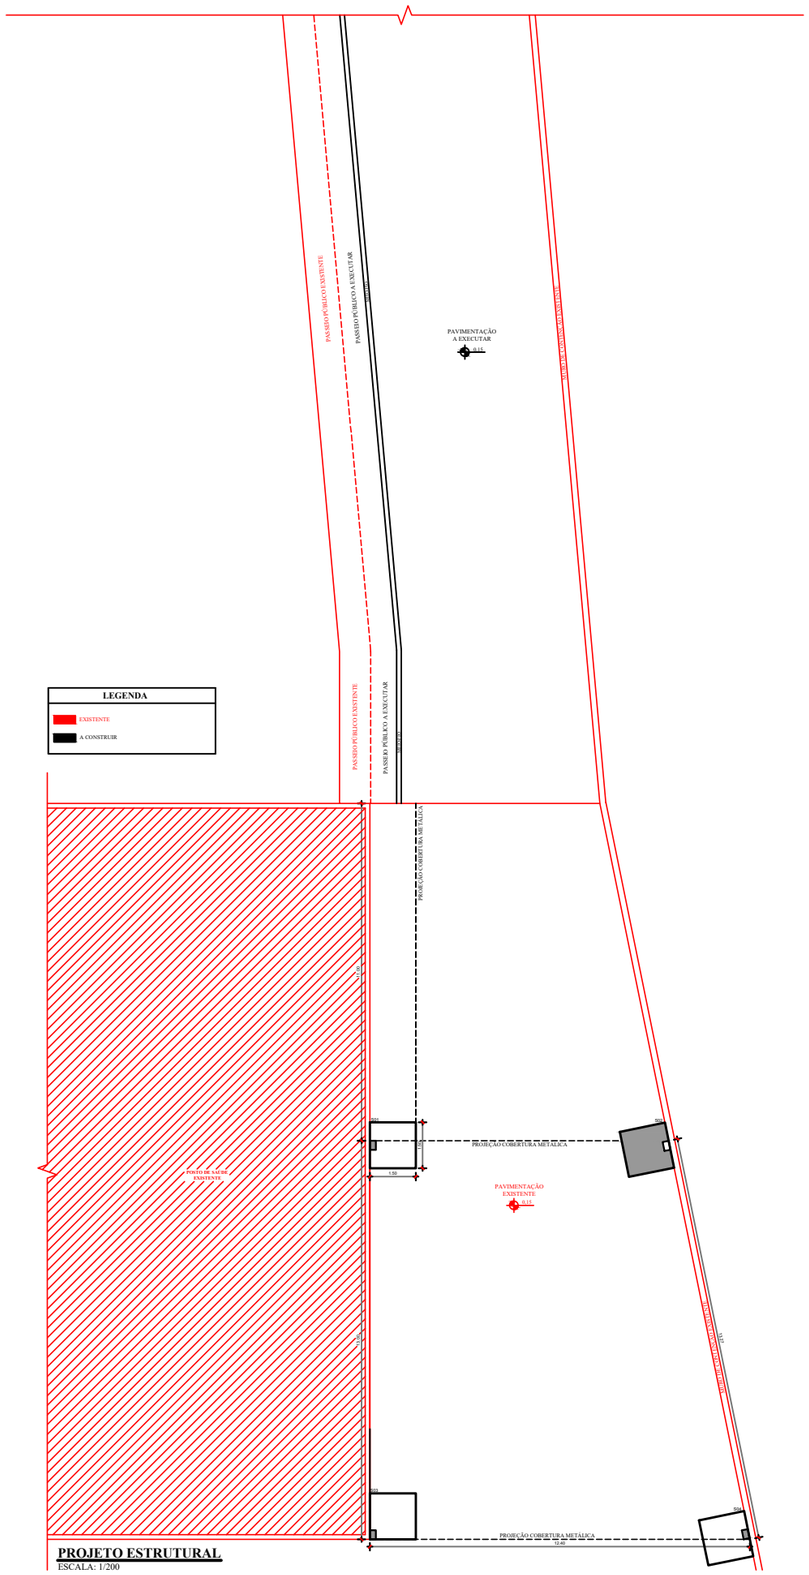


PROJETO ESTRUTURAL
ESCALA: 1/200

DETALHAMENTO

ESCALA: 1/20

SAPATAS DE FUNDAÇÃO
(1,50m x 1,50m / 0,50cm)
S01 a S04

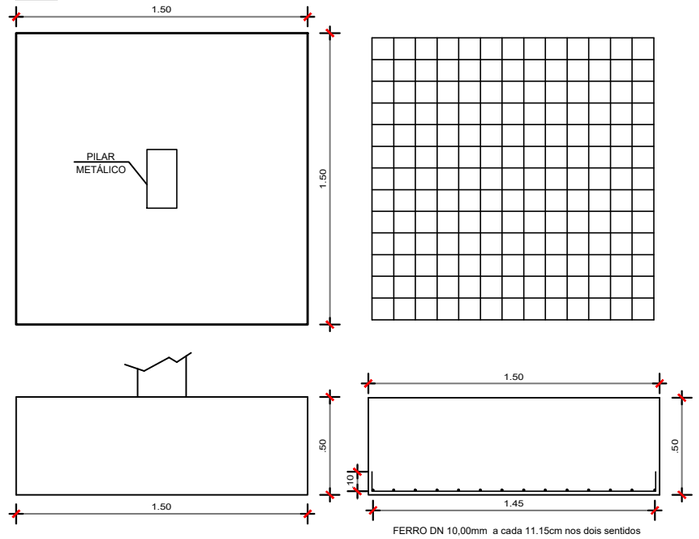

FERRO DN 10,00mm a cada 11.15cm nos dois sentidos

MUNICÍPIO DE POÇO DAS ANTAS
Avenida São Pedro - Centro - Poço das Antas - RS
Fone: (51) 3773 1122 - CEP 95740-000

TÍTULO:
PROJETO DE REFORMA DE UNIDADE BÁSICA DE SAÚDE - UBS

ESCALA: 1/200
DATA: OUTUBRO/2026
PRANCHA: 04/04

LOCAL: AVENIDA SÃO PEDRO - BAIRRO CENTRO - POÇO DAS ANTAS /RS

PROPRIETÁRIO: PREFEITURA MUNICIPAL DE POÇO DAS ANTAS

RESP. TÉCNICO: JULIANE CRISTINA KÄFER
ARQUITETA E URBANISTA
CAU/RS A308579-1

PROJETO ESTRUTURAL