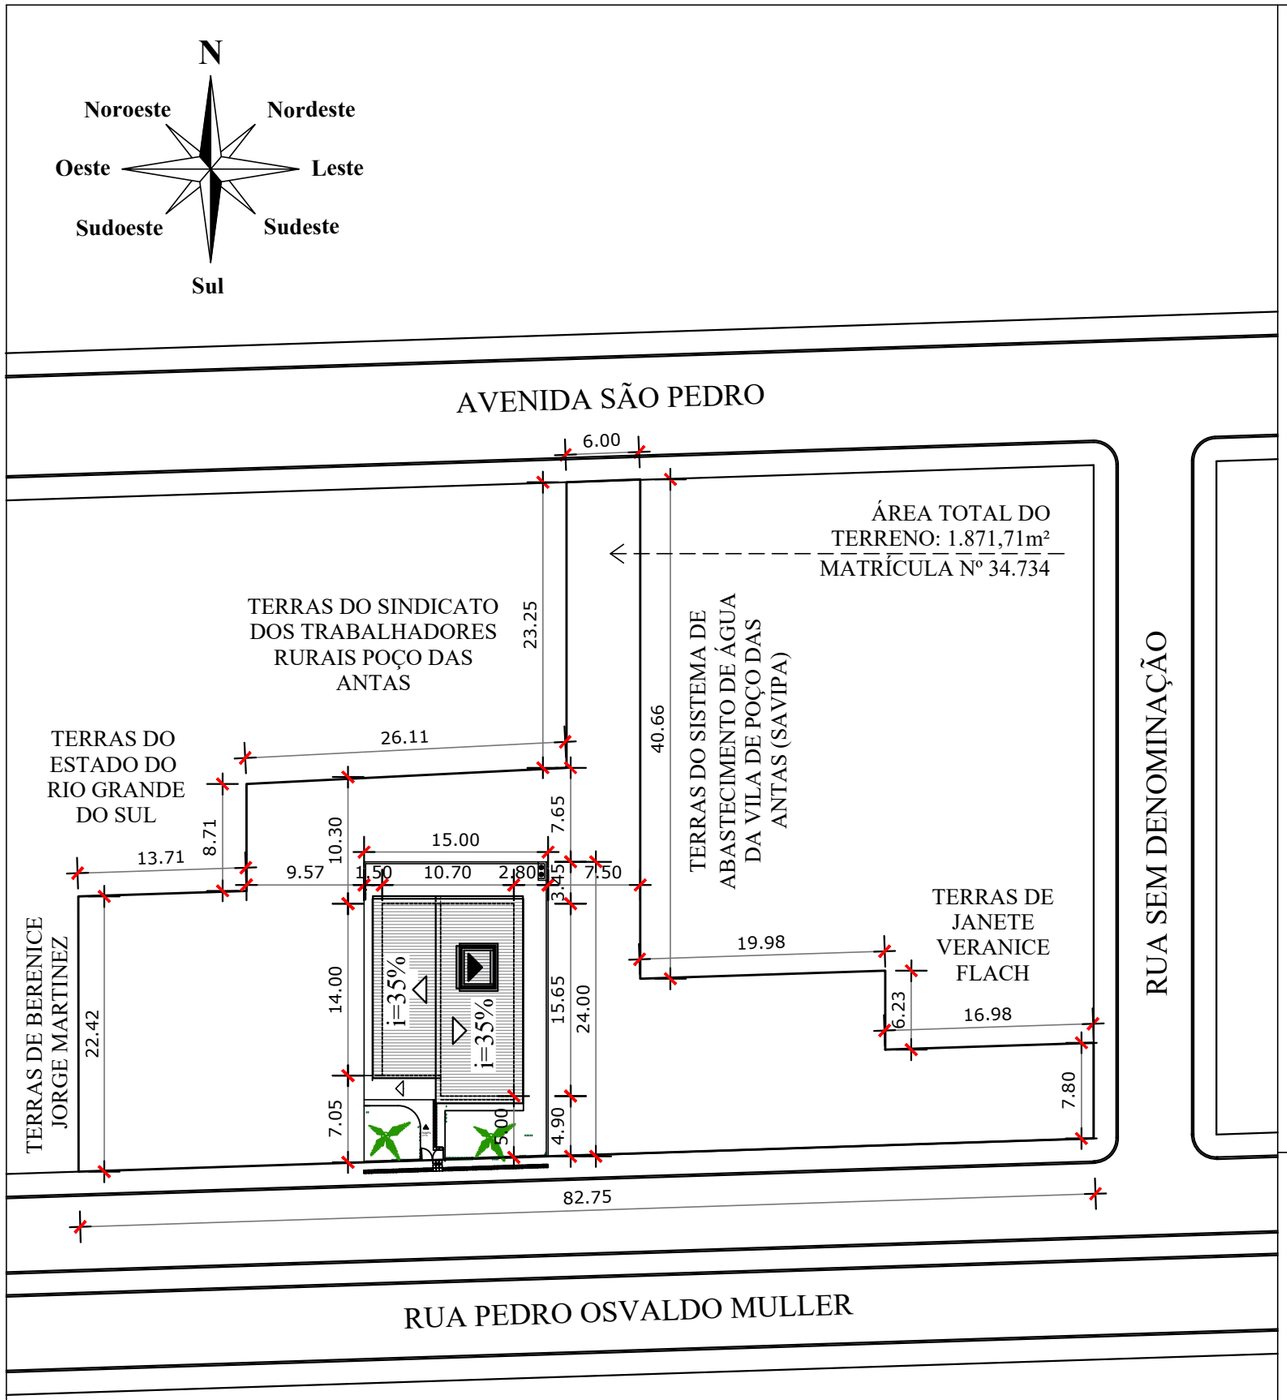

PLANTA DE SITUAÇÃO E LOCALIZAÇÃO

ESCALA: 1/500

MUNICÍPIO DE POÇO DAS ANTAS

Avenida São Pedro - Centro - Poço das Antas - RS
Fone: (51) 3773 1122 - CEP 95740-000

TÍTULO:

PROJETO DE CONSTRUÇÃO CENTRO DE REFERÊNCIA DE ASSISTÊNCIA SOCIAL - CRAS

ÁREA: 169,68m²

ESCALA: 1/50

DATA: JANEIRO/2026

PRANCHA: 01/19

LOCAL: RUA PEDRO OSVALDO MULLER - BAIRRO: CENTRO - POÇO DAS ANTAS /RS

PROPRIETÁRIO: PREFEITURA MUNICIPAL DE POÇO DAS ANTAS

RESP. TÉCNICO: JULIANE CRISTINA KÄFER
ARQUITETA E URBANISTA
CAU/RS A308579-1

PROJETO ARQUITETÔNICO
PLANTA DE SITUAÇÃO E LOCALIZAÇÃO