


**DETALHE DE GRADE, PORTÃO E CALÇADA PÚBLICA**

ESCALA: 1/125

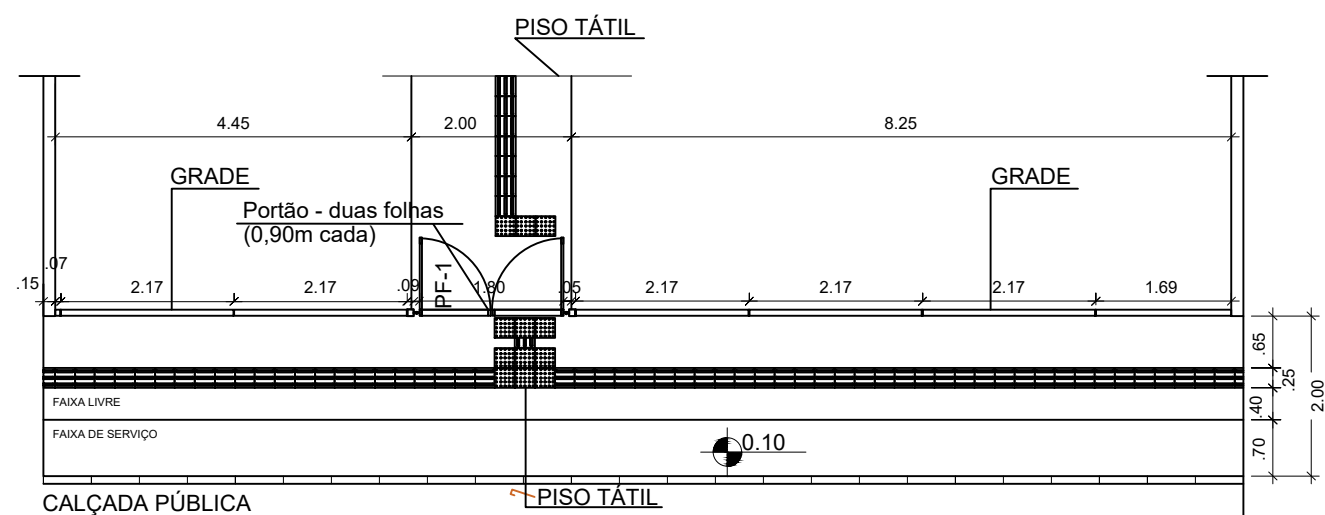

**DETALHE DE GRADE, PORTÃO E CALÇADA PÚBLICA**

ESCALA: 1/125



**MUNICÍPIO DE POÇO DAS ANTAS**  
Avenida São Pedro - Centro - Poço das Antas - RS  
Fone: (51) 3773 1122 - CEP 95740-000

TÍTULO: <b>PROJETO DE CONSTRUÇÃO CENTRO DE REFERÊNCIA DE ASSISTÊNCIA SOCIAL - CRAS</b>		ÁREA: 169,68m <sup>2</sup>
LOCAL: RUA PEDRO OSVALDO MULLER - BAIRRO: CENTRO - POÇO DAS ANTAS /RS		ESCALA: 1/125
PROPRIETÁRIO: PREFEITURA MUNICIPAL DE POÇO DAS ANTAS		DATA: JANEIRO/2026
RESP. TÉCNICO: JULIANE CRISTINA KÄFER ARQUITETA E URBANISTA CAU/RS A308579-1		PRANCHA: 09/19
PROJETO ARQUITETÔNICO DETALHE DE GRADE, PORTÃO E CALÇADA PÚBLICA		