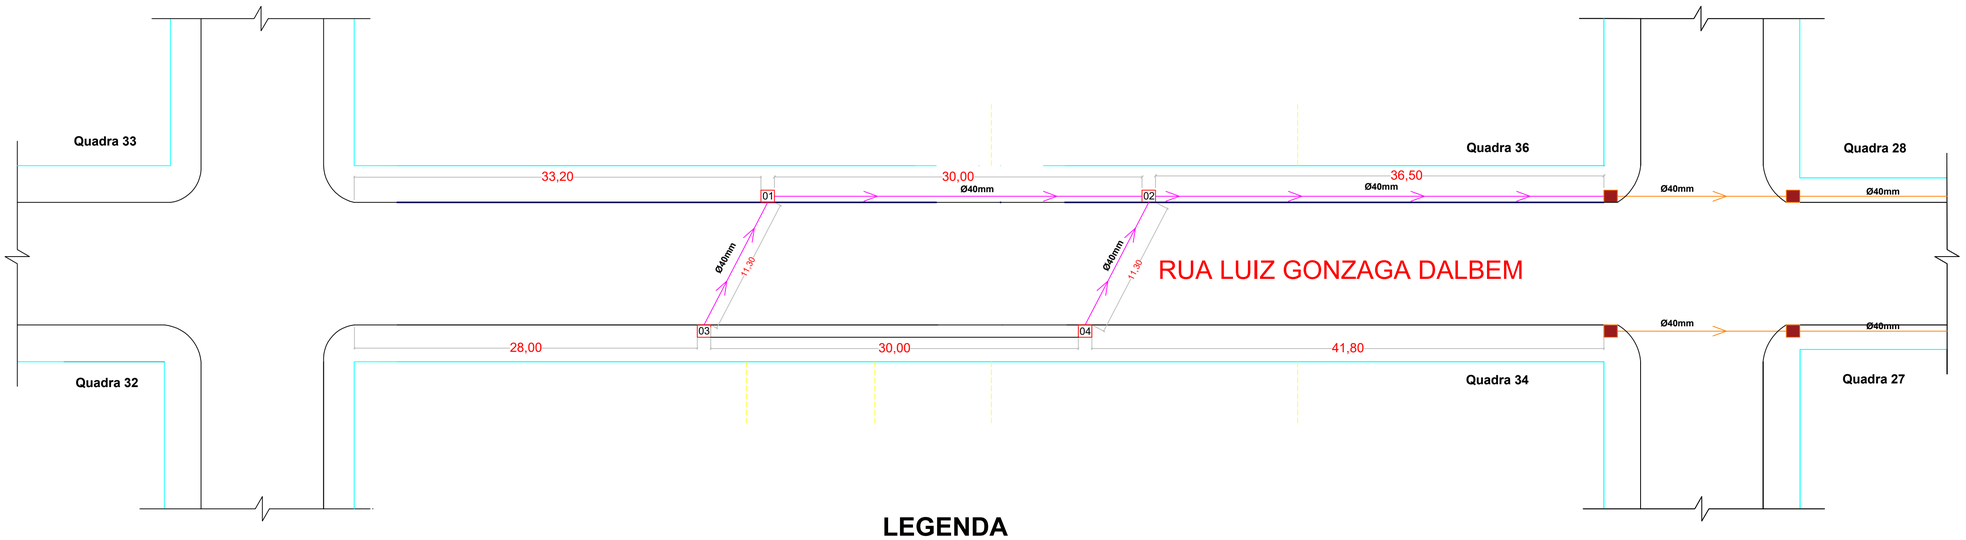

Planta Localização da Drenagem | Escala: 1/250

LEGENDA

- Tubulação Pluvial existente
- Alinhamento Predial
- Tubulação Pluvial à Executar
- Divisa existente dos lotes
- Boca de Lobo à Executar
- Boca de Lobo à Executar

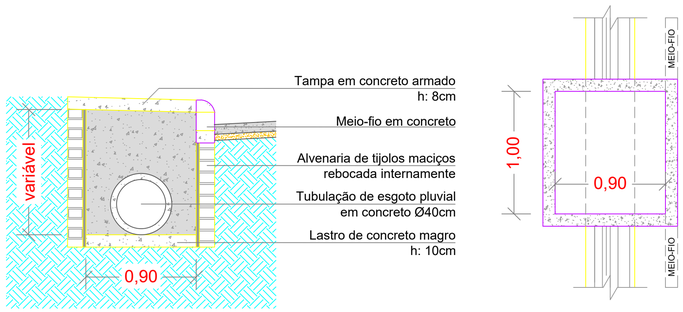

CORTE TRANSVERSAL

PLANTA BAIXA

Detalhamento das Bocas de Lobo

Escala 1/25

ESTADO DO RIO GRANDE DO SUL
PREFEITURA DE BARÃO DO TRIUNFO
Avenida Tassinari Cezare, nº 476 - Centro, Barão do Triunfo/RS.
CEP: 96.735-000 / Fone: (51) 3650-1143 / E-mail: pmbt@outlook.com

Pavimentação Parcial Rua Luiz Gonzaga Dalbem

RESP. TÉCNICA

IGOR BORGES ROCHA - CREA/RS 229943

PREFEITO

ODONE KLOPPEMBURG - CPF 383.459.600-06

ESCALA
INDICADA

DATA
MAIO/2025

PRANCHA Nº
01

DESCRIÇÃO
DRENAGEM