


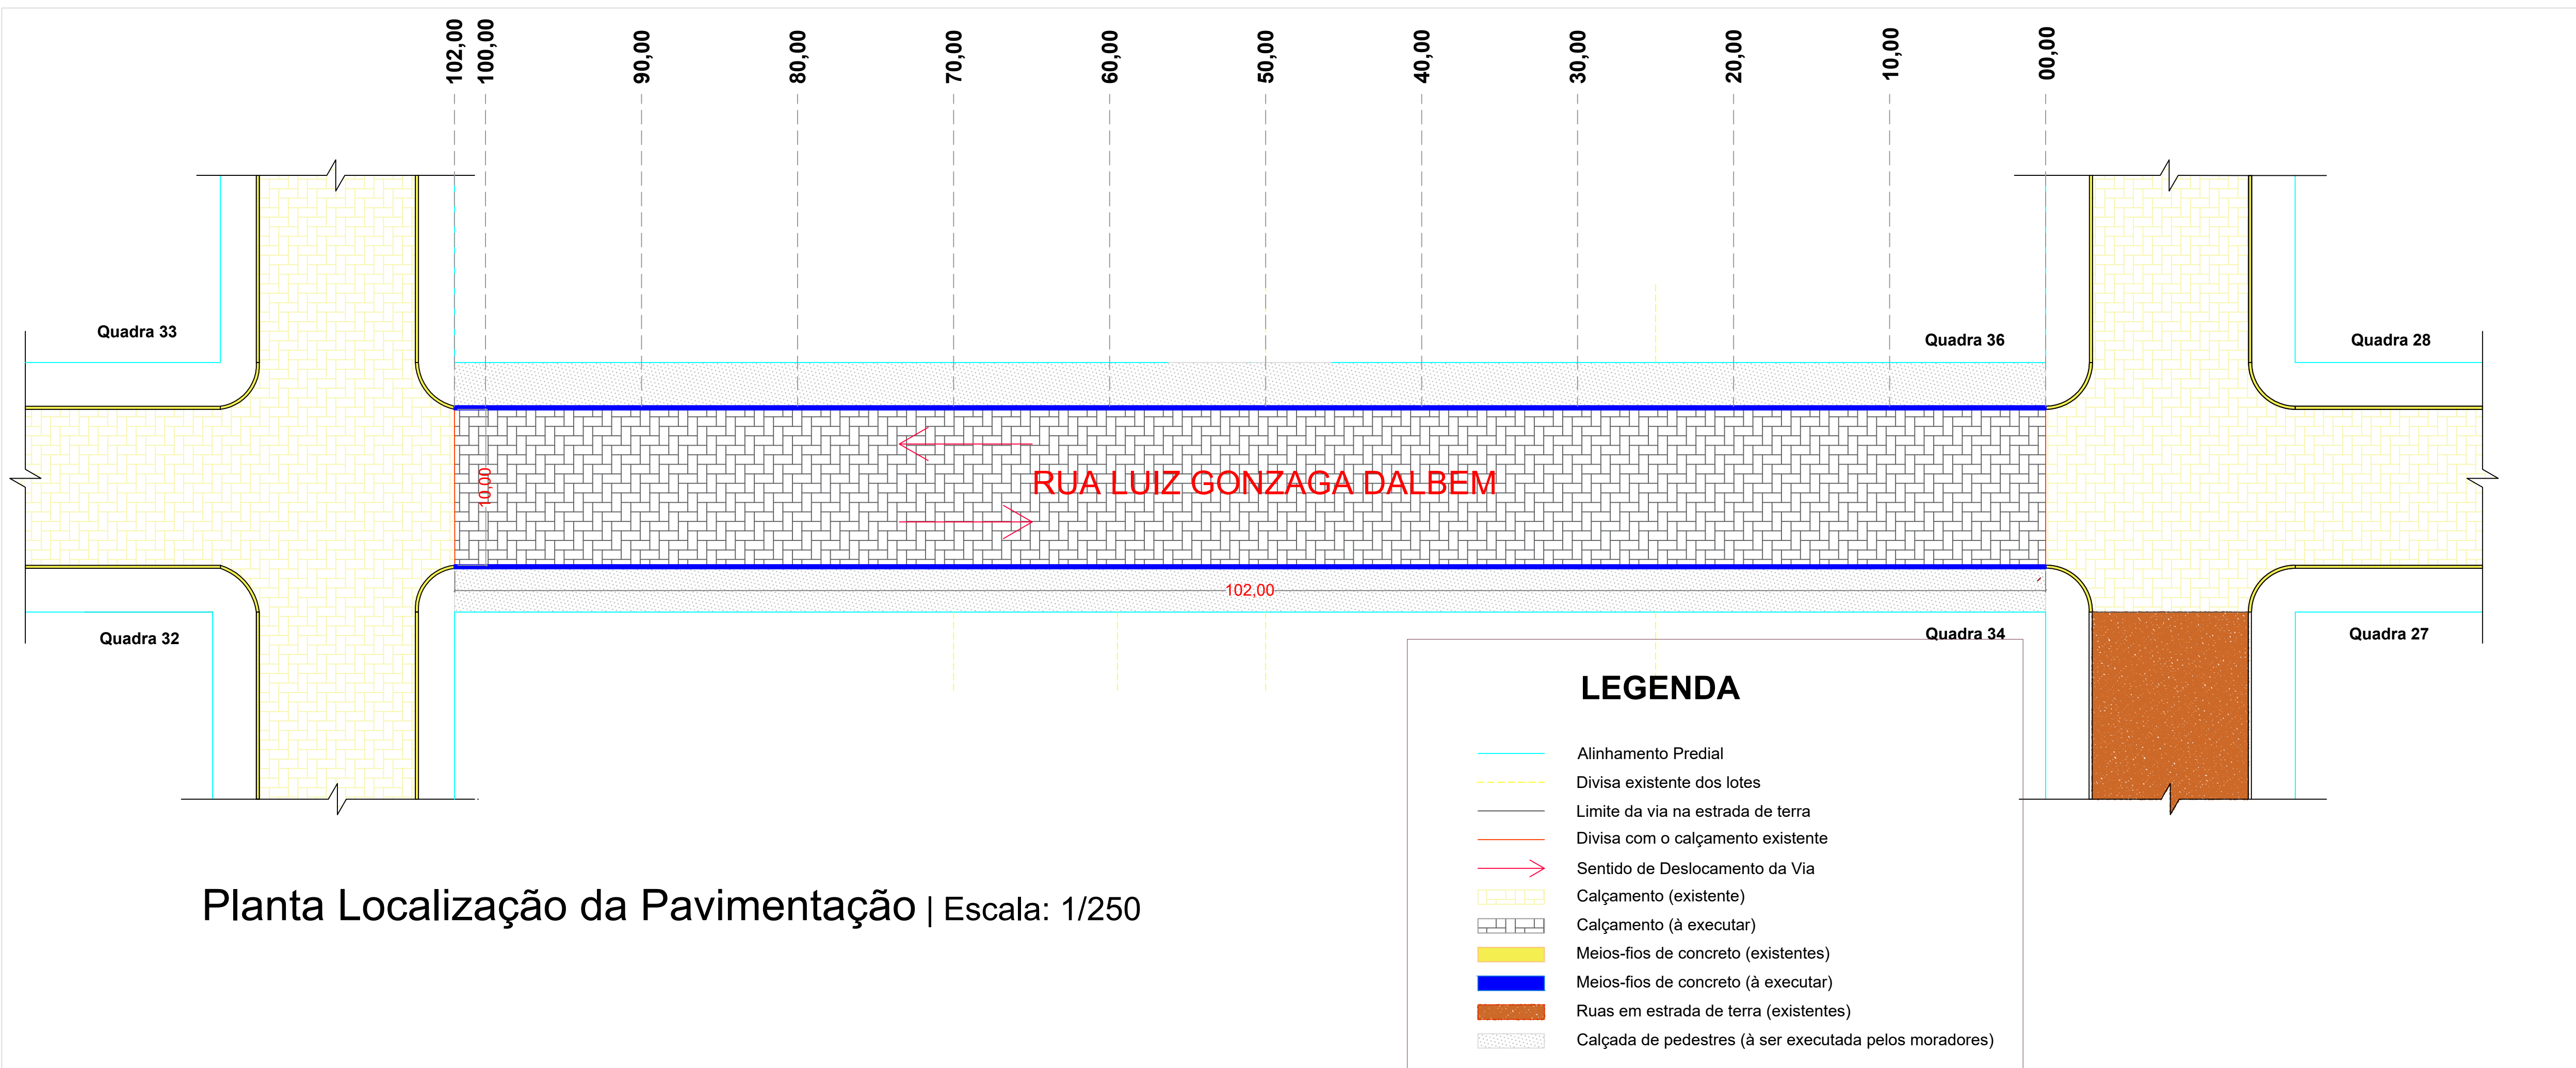


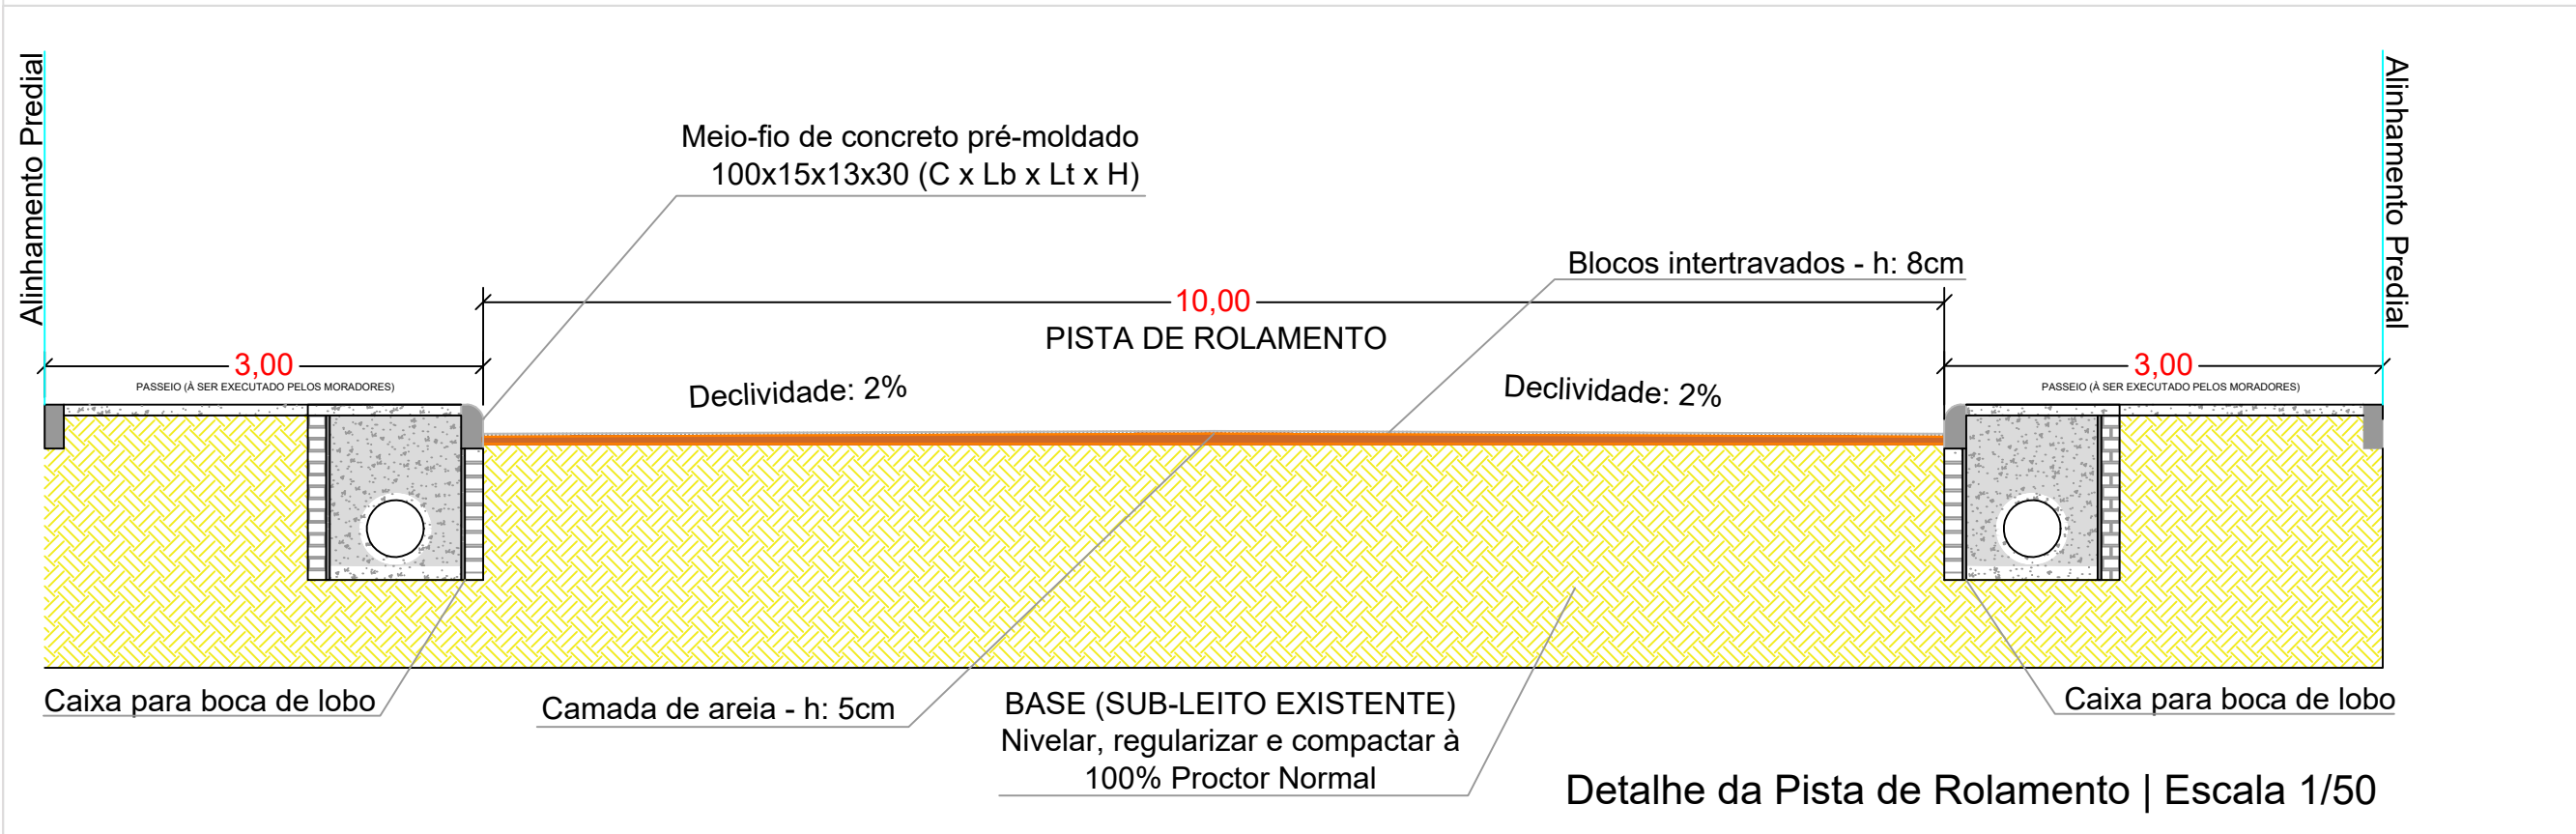

Planta Localização da Pavimentação | Escala: 1/250

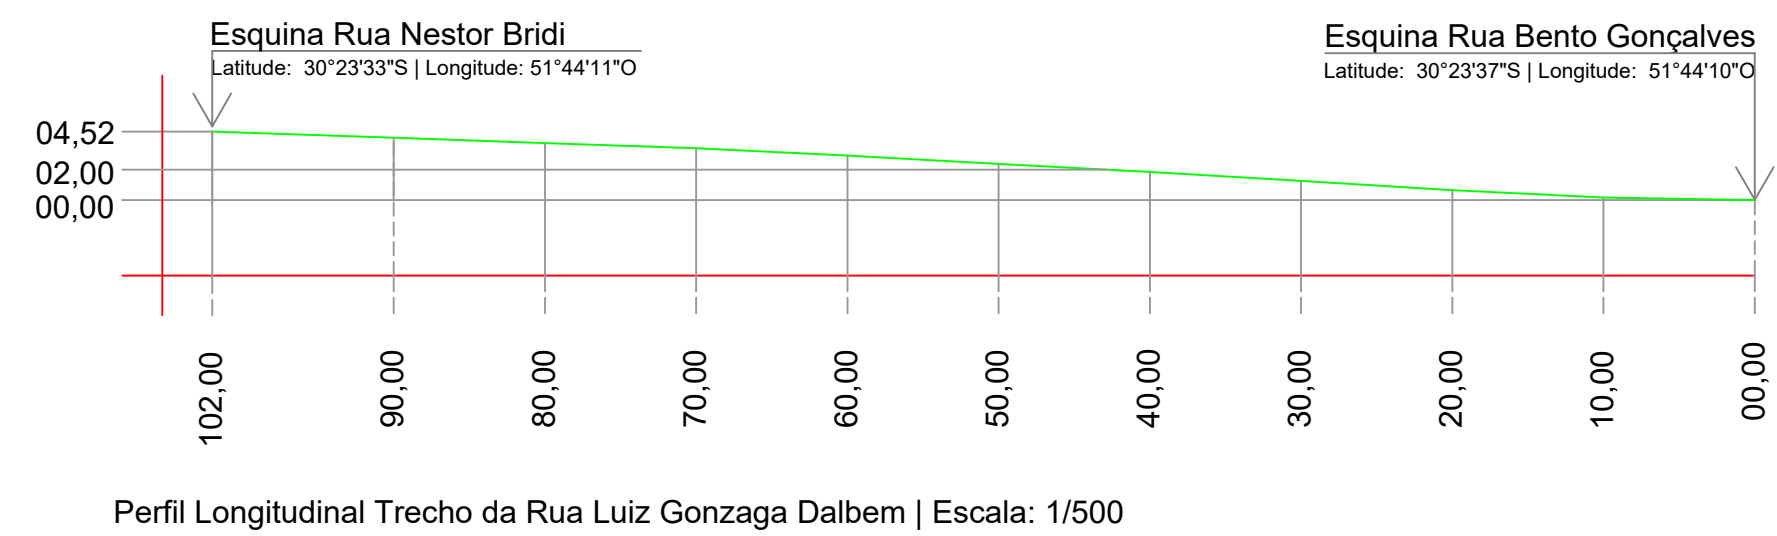

OBSERVAÇÕES:

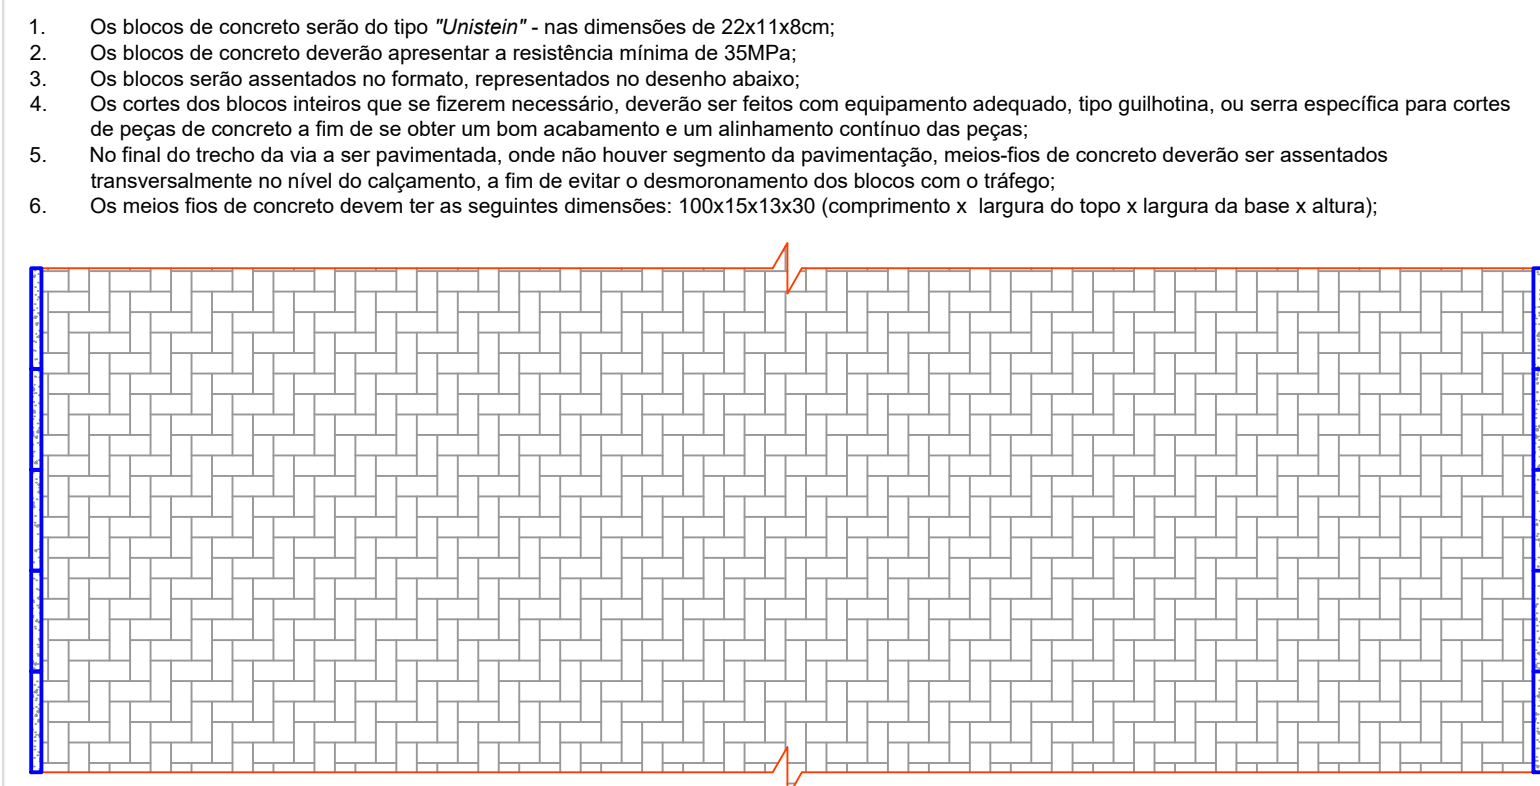

Perfil longitudinal atual da rua

*Observação: A rua apresenta solo com material uniforme e com boa compactação. Porém, algum ajuste fino de movimentação de terra em função da declividade de 2% exigida no projeto, poderá ser solicitado a FISCALIZAÇÃO, pois a Prefeitura Municipal de Barão do Triunfo disponibilizará os equipamentos necessários para execução do greide no subleito existente.



ESTADO DO RIO GRANDE DO SUL
PREFEITURA DE BARÃO DO TRIUNFO
AVENIDA TASSINARI CEZARE, Nº 476 - CENTRO, BARÃO DO TRIUNFO/RS.
CEP: 96.735-000 / FONE: (51) 3650-1143 / E-MAIL: PMBT@OUTLOOK.COM

PAVIMENTAÇÃO PARCIAL RUA LUIZ GONZAGA DALBEM

RESP. TÉCNICA PREFEITO

IGOR BORGES ROCHA - CREA/RS 229943 ODONE KLOPPENBURG - CPF 383.459.600-06

ESCALA DATA PRANCHA Nº
INDICADA MAIO/2025

DESCRIÇÃO PAVIMENTAÇÃO

01