
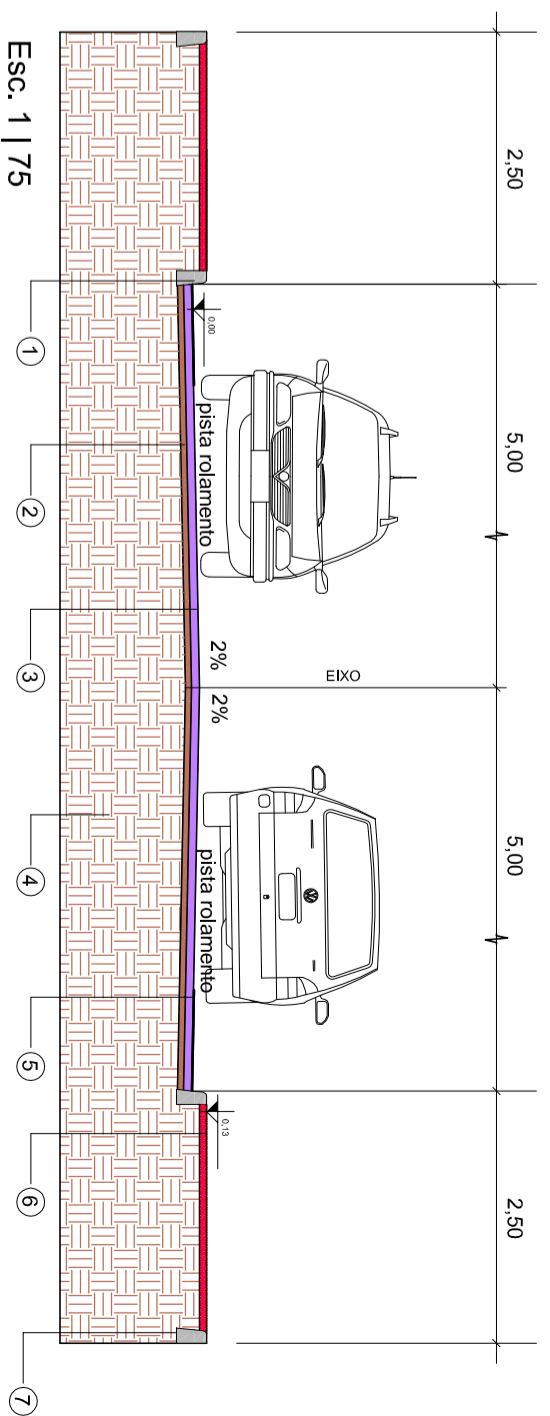


Esc. 1 | 75

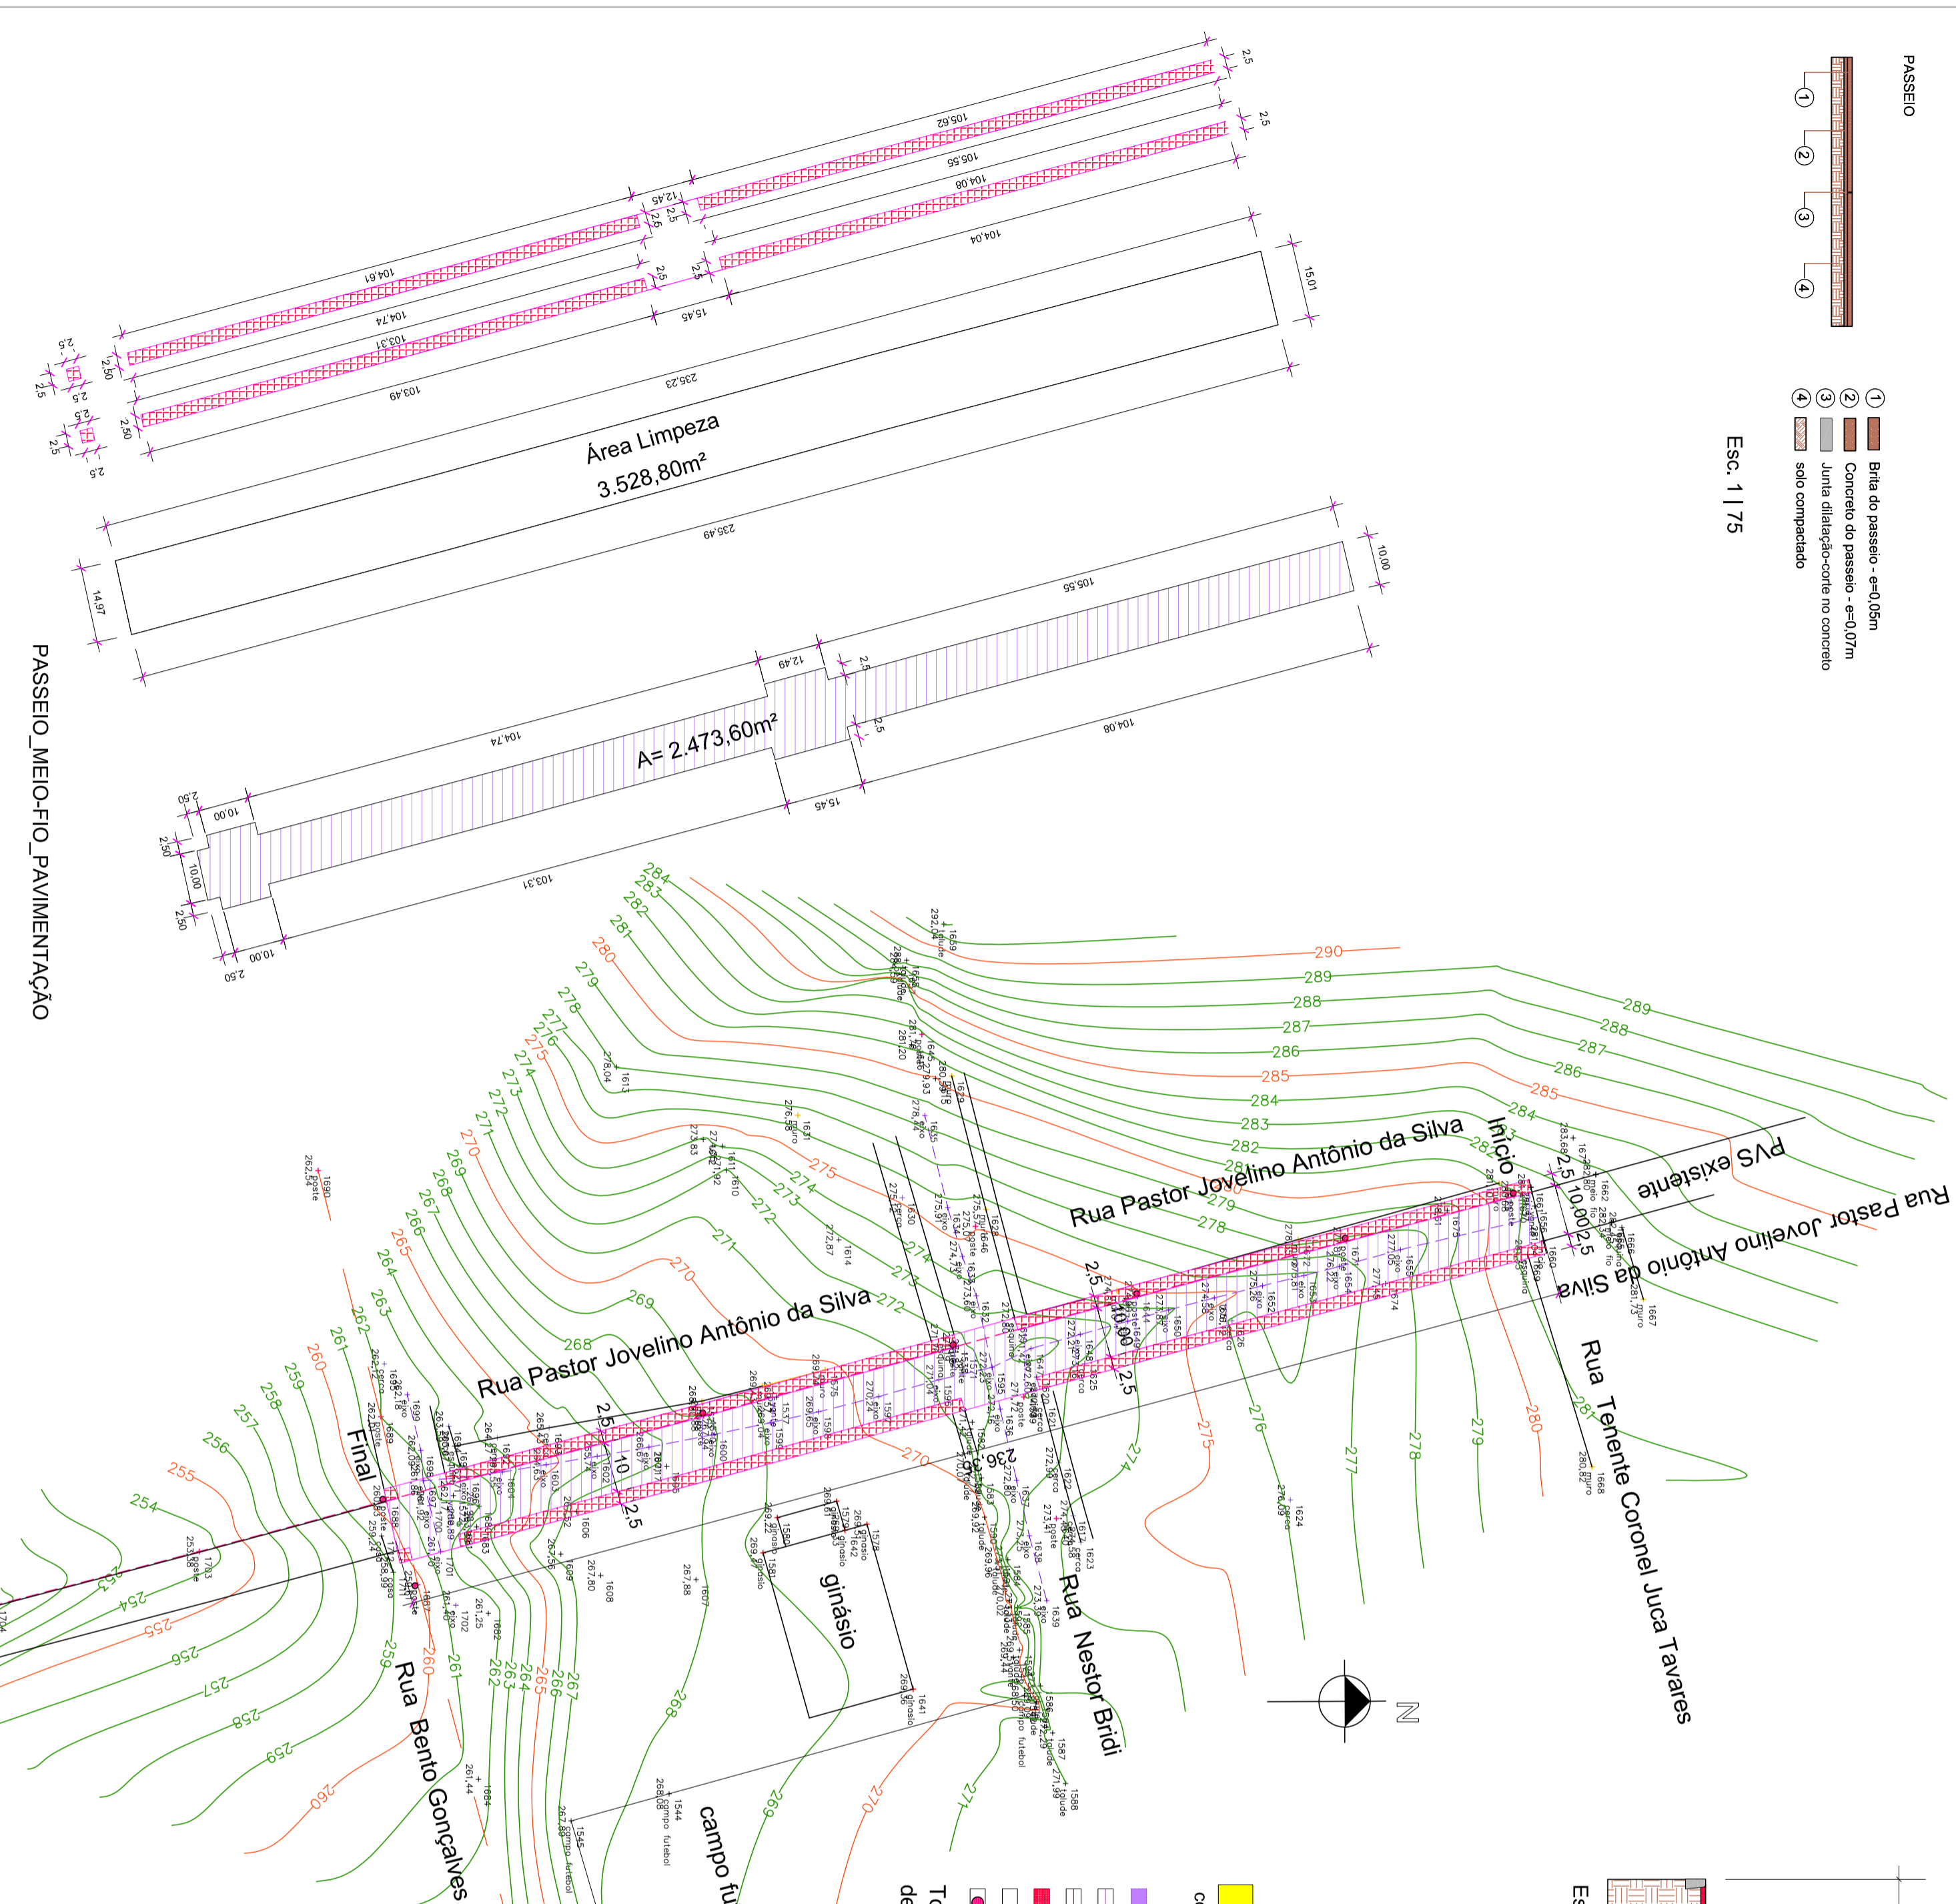

Esc. 1 | 75

- 1 Meio fio - h=0,30m
- 2 Colchão de pó de brita - e= 0,0569m
- 3 Pavimentação PVS - e=0,09m
- 4 Solo
- 5 Rejunte com graute (1,00mx0,01m)
- 6 Passeio - concreto e=0,07m
- 7 Meio fio - h=0,25m

**RUA PASTOR JOVELINO**  
comprimento(eixo) = 236,35m

- pavimentação bloco PVS-8cm A= 2.473,60m²
- meio fio 929,00m
- grauteamento ao longo via 9,29m³
- passeio 1.056,80m²
- terraplenagem/limpeza 3.528,80m²
- poste luz s/esc

Todas as entradas de garagem deverão ter rebaixo de meio fio.

Proprietário		Resp.: Eng. CHILLIDON Alberto Beckstegel Fones: (51) 94994-5829 e 94974-4889	
PREFEITURA MUNICIPAL BARÃO DO TRIUNFO CNPJ: 91.900.365/0001-28			
PAVIMENTAÇÃO URBANA - PVS	Área	2.473,60m²	Escala
Rua Pastor Jovelino Antônio da Silva-Centro-Barão do Triunfo-RS	Comprimento	236,35m	1   1000
PROJETO GEOMÉTRICO - MEIO-FIO - SEÇÃO TIPO			Data
PROJETO TERRAPLENAGEM			NOV/2025
			Planilha
			01