



DIMENSÃO DE CADA LOTE  
ESCALA 1:250

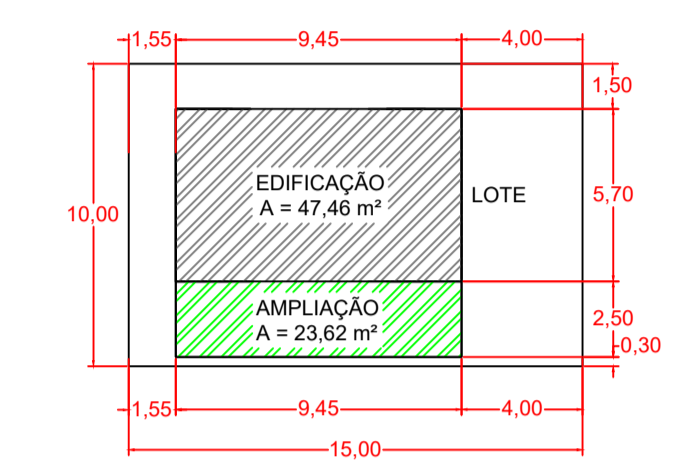

DIMENSÃO DE CADA LOTE COM A EDIFICAÇÃO E FUTURA AMPLIAÇÃO  
ESCALA 1:250

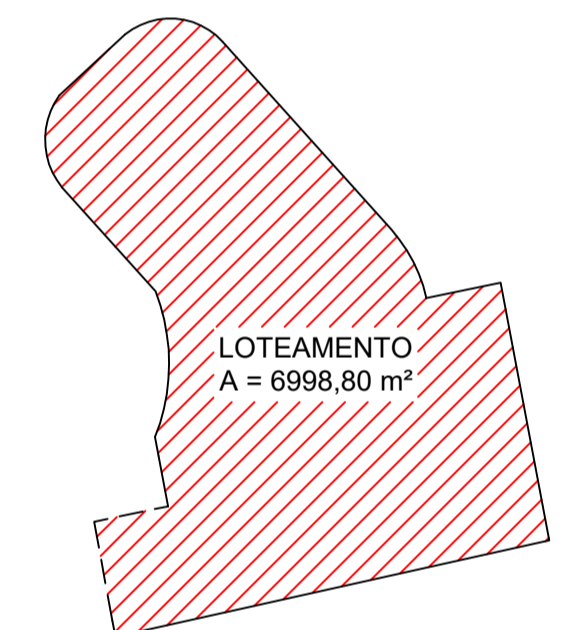

ÁREA DE OCUPAÇÃO DO LOTEAMENTO  
ESCALA 1:500



PROJETO **FNHIS SUB - 50**

ENDEREÇO **ESTRADA MATO BIER**

CIDADE **BARÃO DO TRIUNFO** ESTADO **RS**

CLIENTE **PREFEITURA MUNICIPAL DE BARÃO DO TRIUNFO**

ENGENHEIRO CIVIL **IGOR BORGES ROCHA**  
CREA - RS229943

FASE PROJETO **PL | Projeto Legal** ESCALA **1:250** DIMENSÃO DA FOLHA **A1**

CONTEÚDO **PLANTA - SITUAÇÃO**

RESPONSÁVEL - PREFEITO **ODONE KLOPPENBURG** DATA **27/05/2026** FOLHA **01**  
CPF: 383.459.600-06  
ARQUIVO DIGITAL **FNHIS** REVISÃO