



Planta Térreo  
1:50


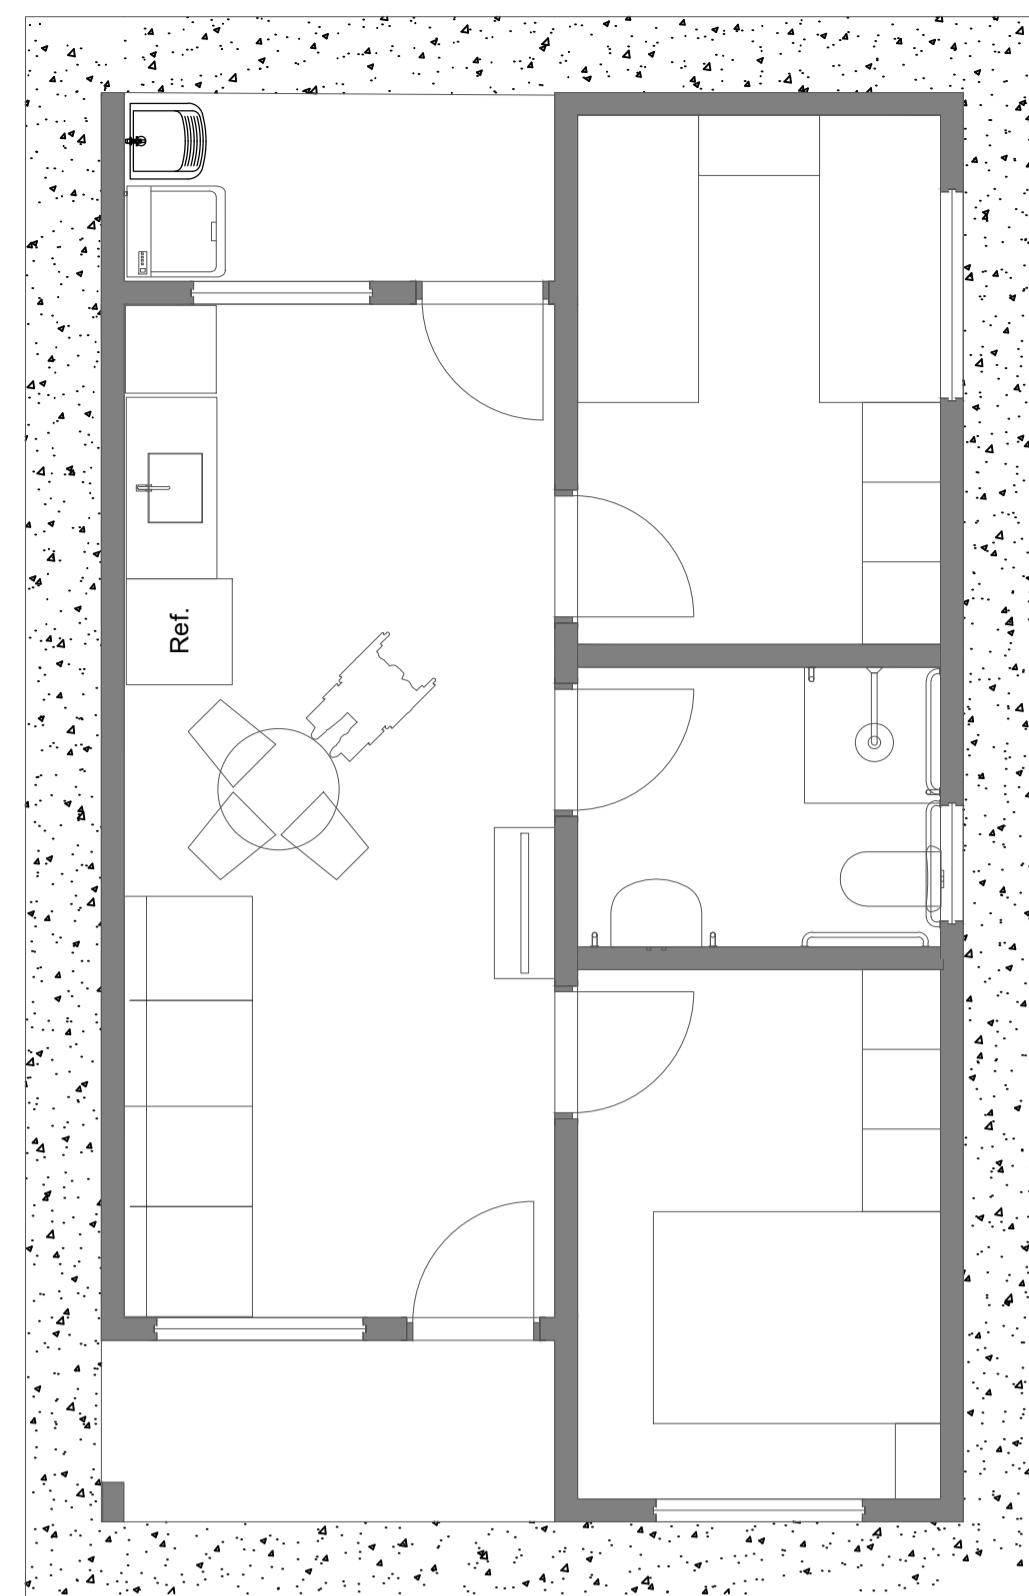


LAYOUT  
1:50

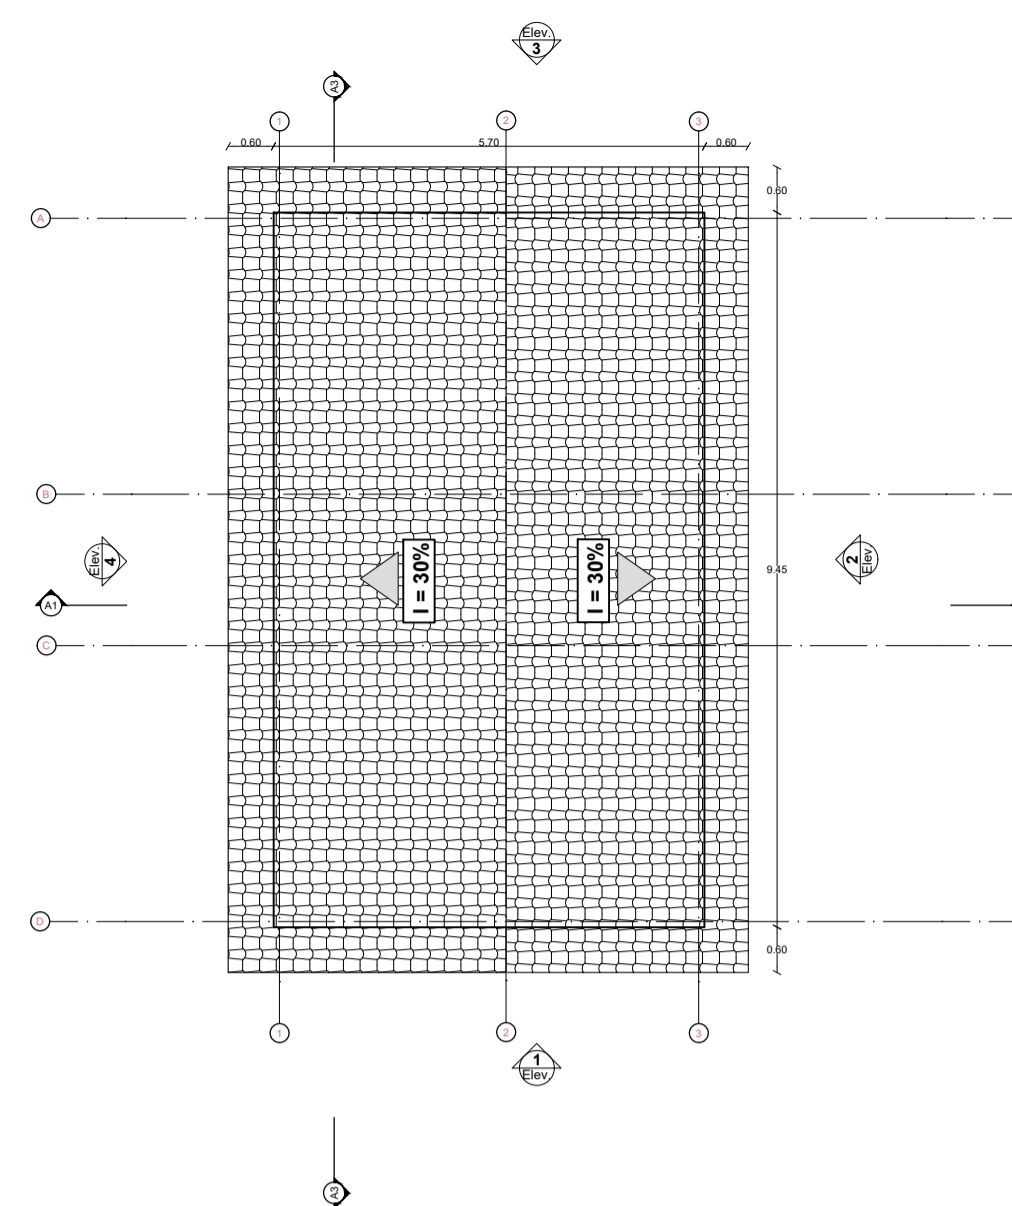


Planta Cobertura  
Escala: 1:100


Quadro de Areas			
Piso de Origem	Cômodo	Área Medida	
Nível 0,00			
01	ESTAR / COZINHA	19,10	
02	DORM. 01	8,40	
03	BANHO	4,44	
04	DORM. 02	8,40	
05	VARANDA	3,56	
06	LAVANDERIA	3,56	
	ÁREA ÚTIL	47,46 m²	
	ÁREA TOTAL	53,86 m²	

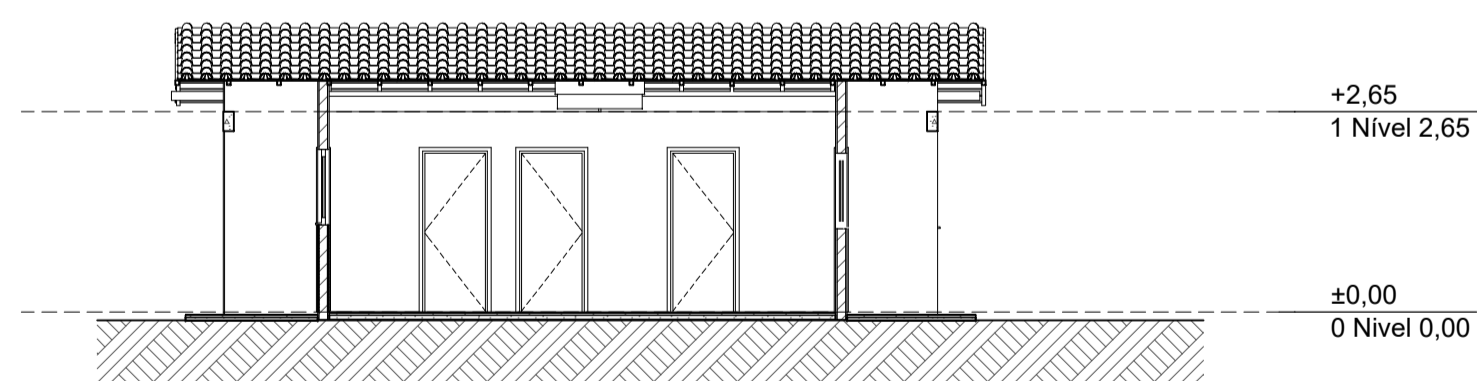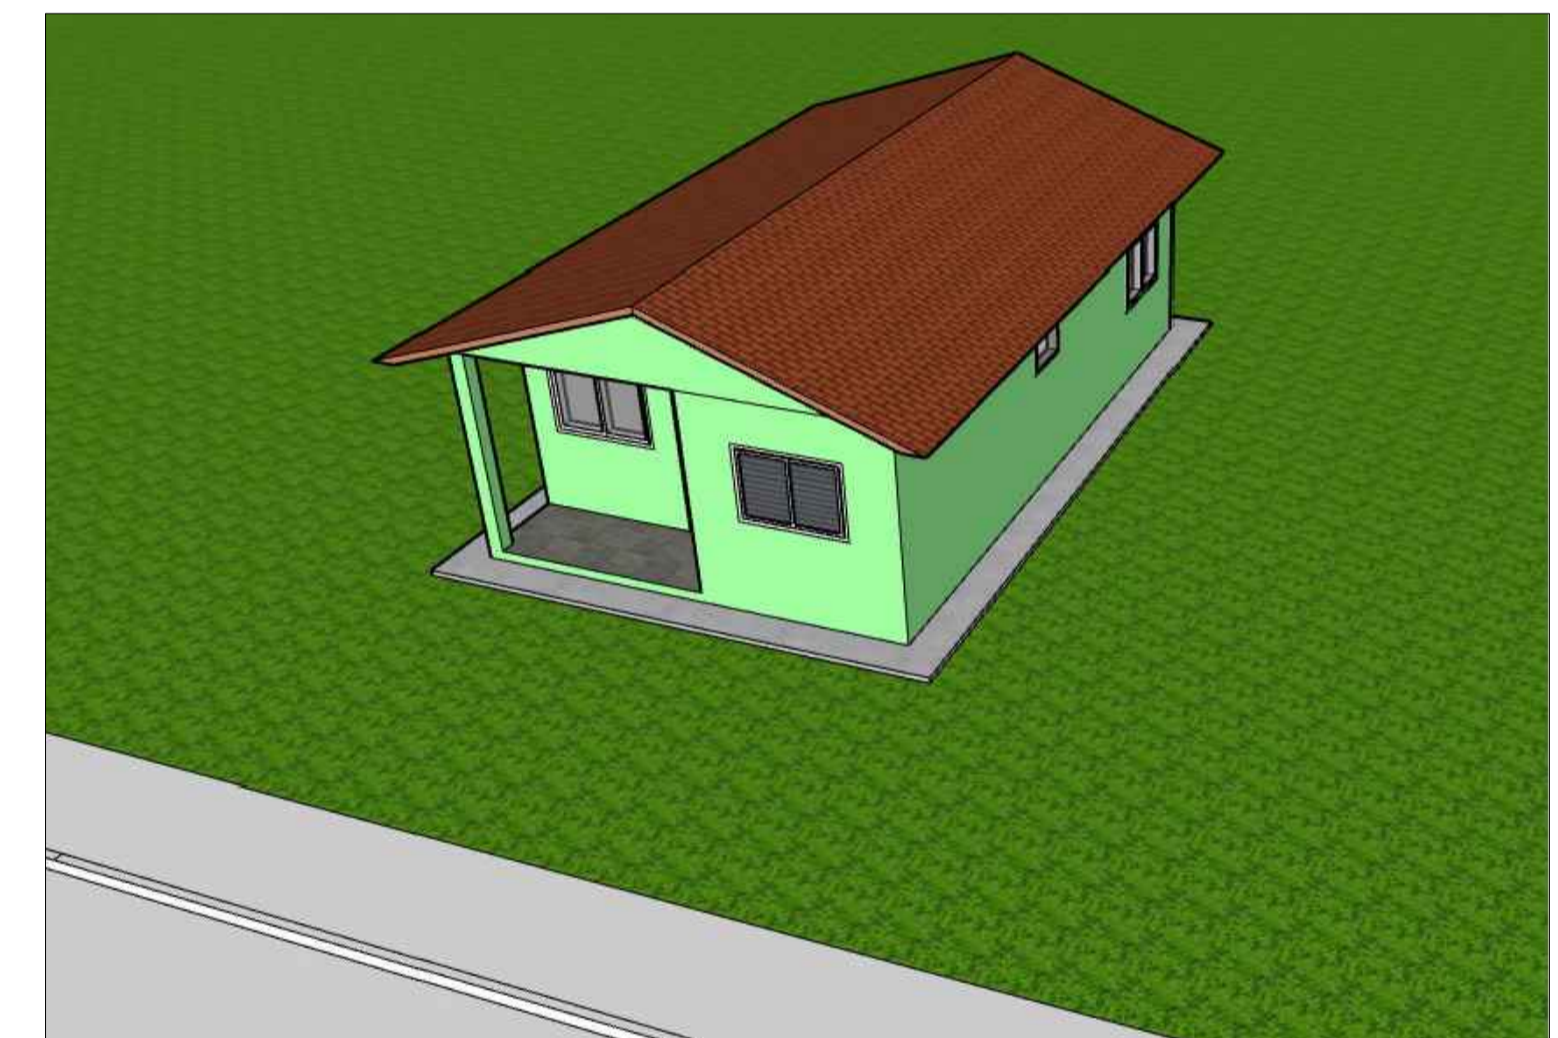


Corte  
1:100

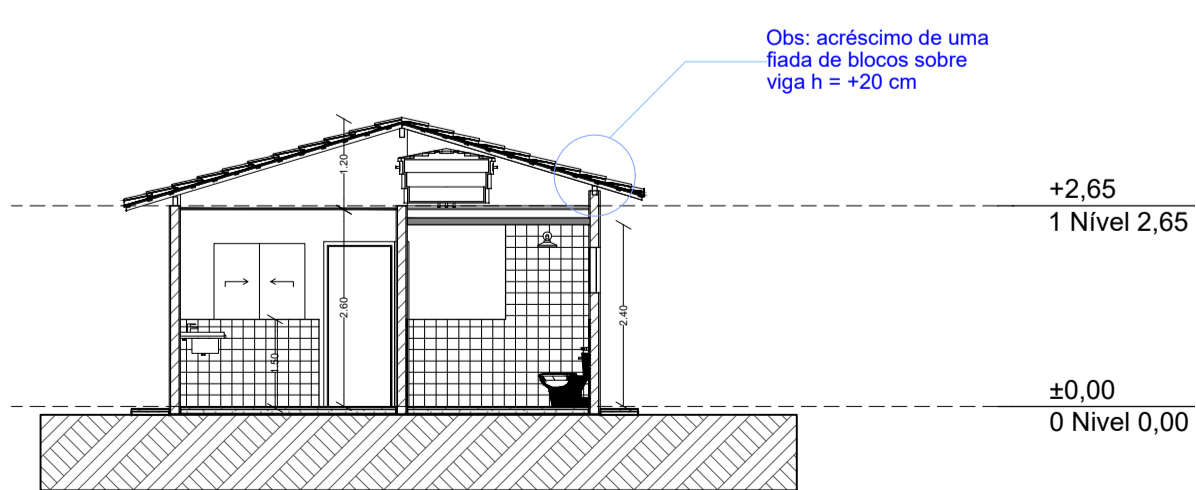


Corte  
1:100

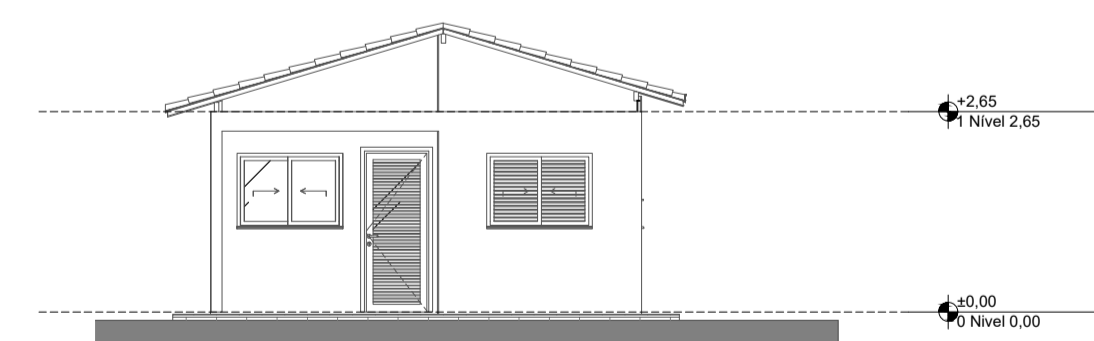


Elevação Frontal  
1:100

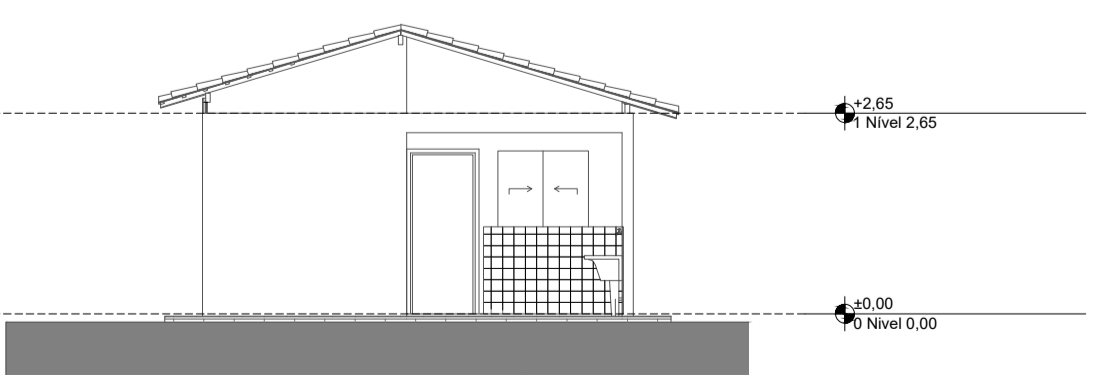

Elevação Posterior  
1:100

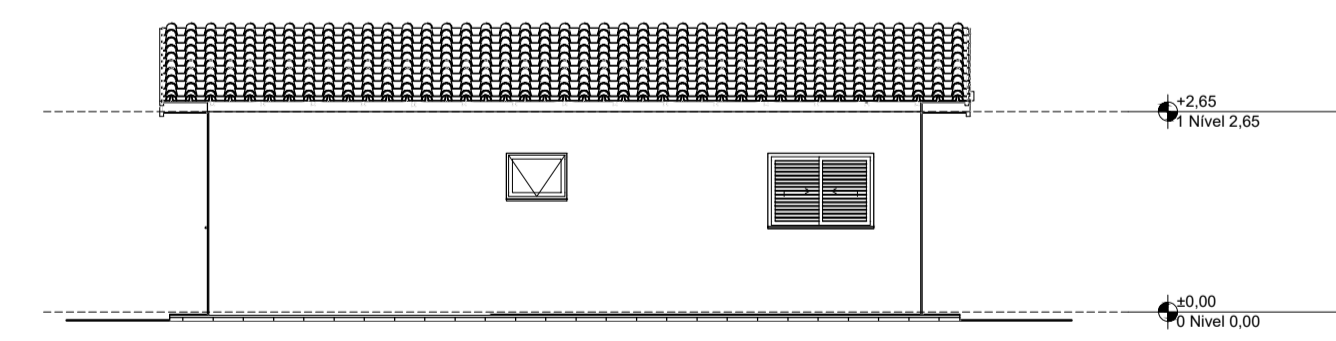

Lateral Direita  
1:100

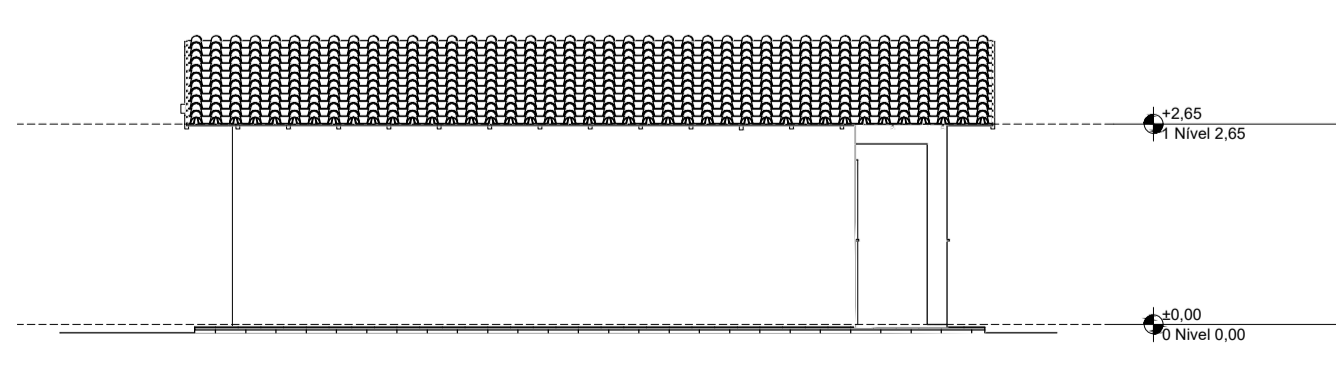

Lateral Esquerda  
1:100



PROJETO  
**FNHIS SUB - 50**

ENDEREÇO  
ESTRADA MATO BIER

CIDADE  
BARÃO DO TRIUNFO

ESTADO  
RS

CLIENTE  
PREFEITURA MUNICIPAL DE BARÃO DO TRIUNFO

ENGENHEIRO CIVIL  
IGOR BORGES ROCHA  
CREA - RS229943

FASE PROJETO  
PL | Projeto Legal

ESCALA  
1:50 e 1:100

DIMENSÃO DA FOLHA  
A1

CONTEÚDO  
PLANTA - BAIXA / FACHADA / CORTES / COBERTURA

RESPONSÁVEL - PREFEITO  
ODONE KLOPPENBURG  
CPF: 383.459.600-06  
ARQUIVO DIGITAL  
FNHIS

DATA  
27/05/2026  
REVISÃO

FOLHA  
**01**