



DRENAGEM - MANUTENÇÃO DE PV - BL

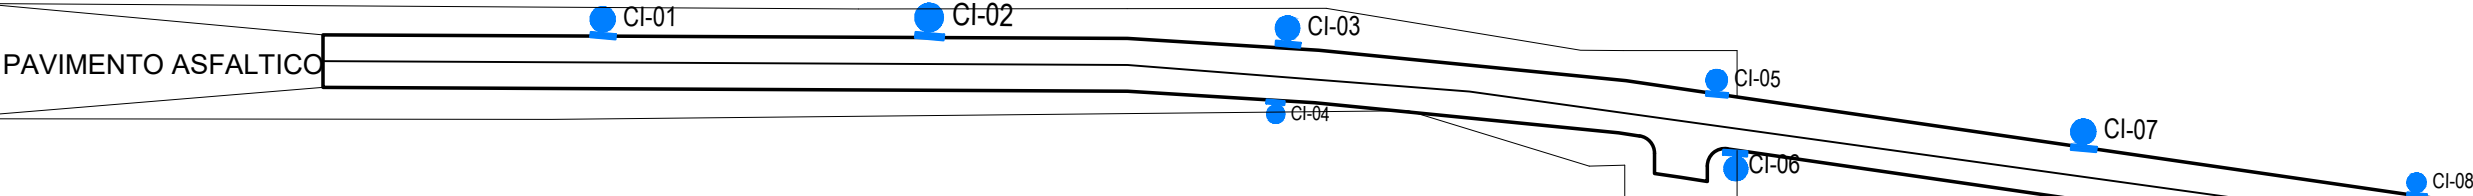

Boca de lobo 1,00x0,80/0,40 em pedra tijoleta tipo grês com tampa de concreto armado
Caixa de inspeção 1,50x1,50/1,35 em pedra tijoleta tipo grês com tampa de concreto armado
Tubo de concreto armado classe-PA1, com encaixe ponta e bolsa, Ø40cm
Tubo de concreto simples classe-PS1, com encaixe ponta e bolsa, Ø40cm
Tubulação assentada sobre colchão de areia e:5cm
Reaterro com material de qualidade e compactado;

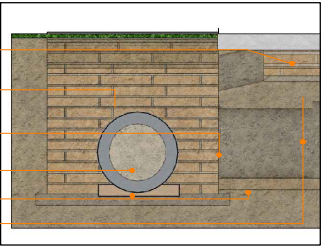

Observações:

- Todas as caixas de inspeção devem ser locadas juntamente com a autorização do fiscal técnico da obra, verificando para não coincidir com acesso de veículos, acesso de pedestres e/ou faixa de pedestres ou com a faixa de instrumentos públicos que podem existir no local;
- Os Tubos de concreto de diâmetro Ø400mm são do tipo PONTA E BOLSA;
- Os Tubos de concreto de diâmetro Ø300mm, são para a ligação entre boca lobo e poço visita.




LEGENDA

SIMBOLO	DESCRIÇÃO	QUANT.	UNID.
● CI	CAIXA DE INSPEÇÃO 1,20m x 1,20m / 1,50m	8,00	UN
— BL	CAIXA COLETORA - BOCA DE LOBO 1,00m x 0,80m / 0,40m	8,00	UN
— TB	Ø 300mm - SIMPLES - MACHO E FÊMEA	16,00	m
— TB	Ø 400mm - SIMPLES - PONTA E BOLSA	0,00	m
— TB	Ø 400mm - ARMADO - PONTA E BOLSA (TRAVESSIAS)	0,00	m
— ALA	Ala de contenção Mista (Alvenaria Gres e CA)	0	un




QUANTITATIVOS DRENAGEM PLUVIAL

QUANT.	UN	DESCRIÇÃO
0,00	m	Locação para drenagem pluvial (200,00+99,00)
64,00m³	m³	Escavação mecanizada - Profundidade: 2,00m Largura: 2,00 Altura: 2,00
0,00	m³	Camada de brita nº 0 - Largura: 0,90m Esp.: 0,05
0,00	m³	Aterro com material importado (trecho das travessias) (85,41m³ - 36,69m³ - trecho ocupado pelos tubos de concreto)

POÇO VISITA MODELO CONSTRUTIVO

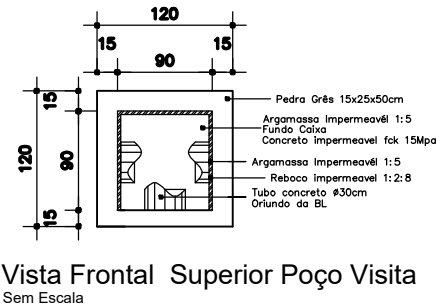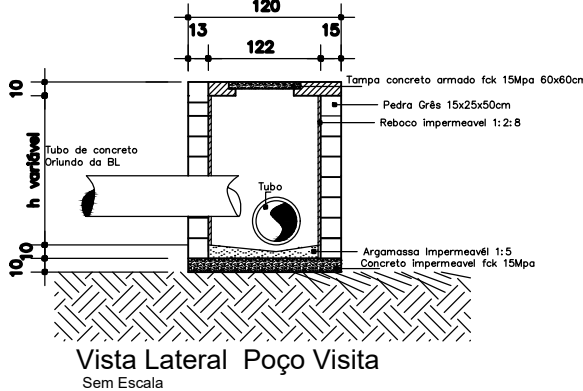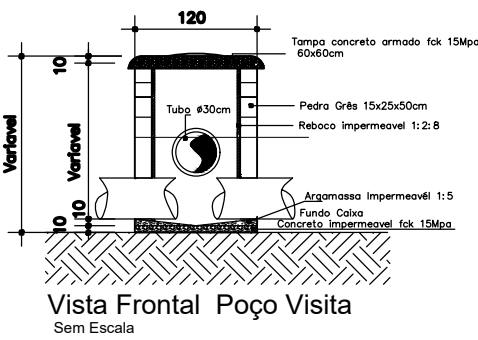

BOCAS DE LOBO MODELO CONSTRUTIVO

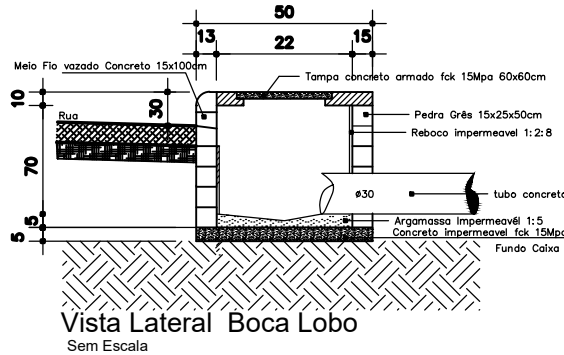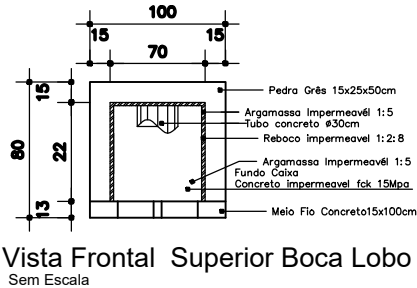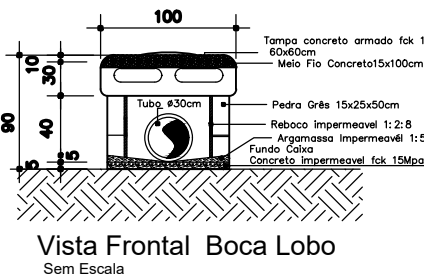

MUNICIPIO DE NOVA HARTZ

DRENAGEM

Rua Sebastião Antonio Ignacio - Bairro Bela Vista

ASSUNTO: LOCALIZAÇÃO DO EMPREENDIMENTO EM RELAÇÃO AO CENTRO URBANO E SEU ENTORNO

LOCAL: NOVA HARTZ – RIO GRANDE DO SUL – BRASIL



DESENHO: Lucas

ESCALA: INDICADA

DATA: Agosto/2025

PRANCHA:

02