


PLANTA DE SITUAÇÃO

ESC.: 1/500

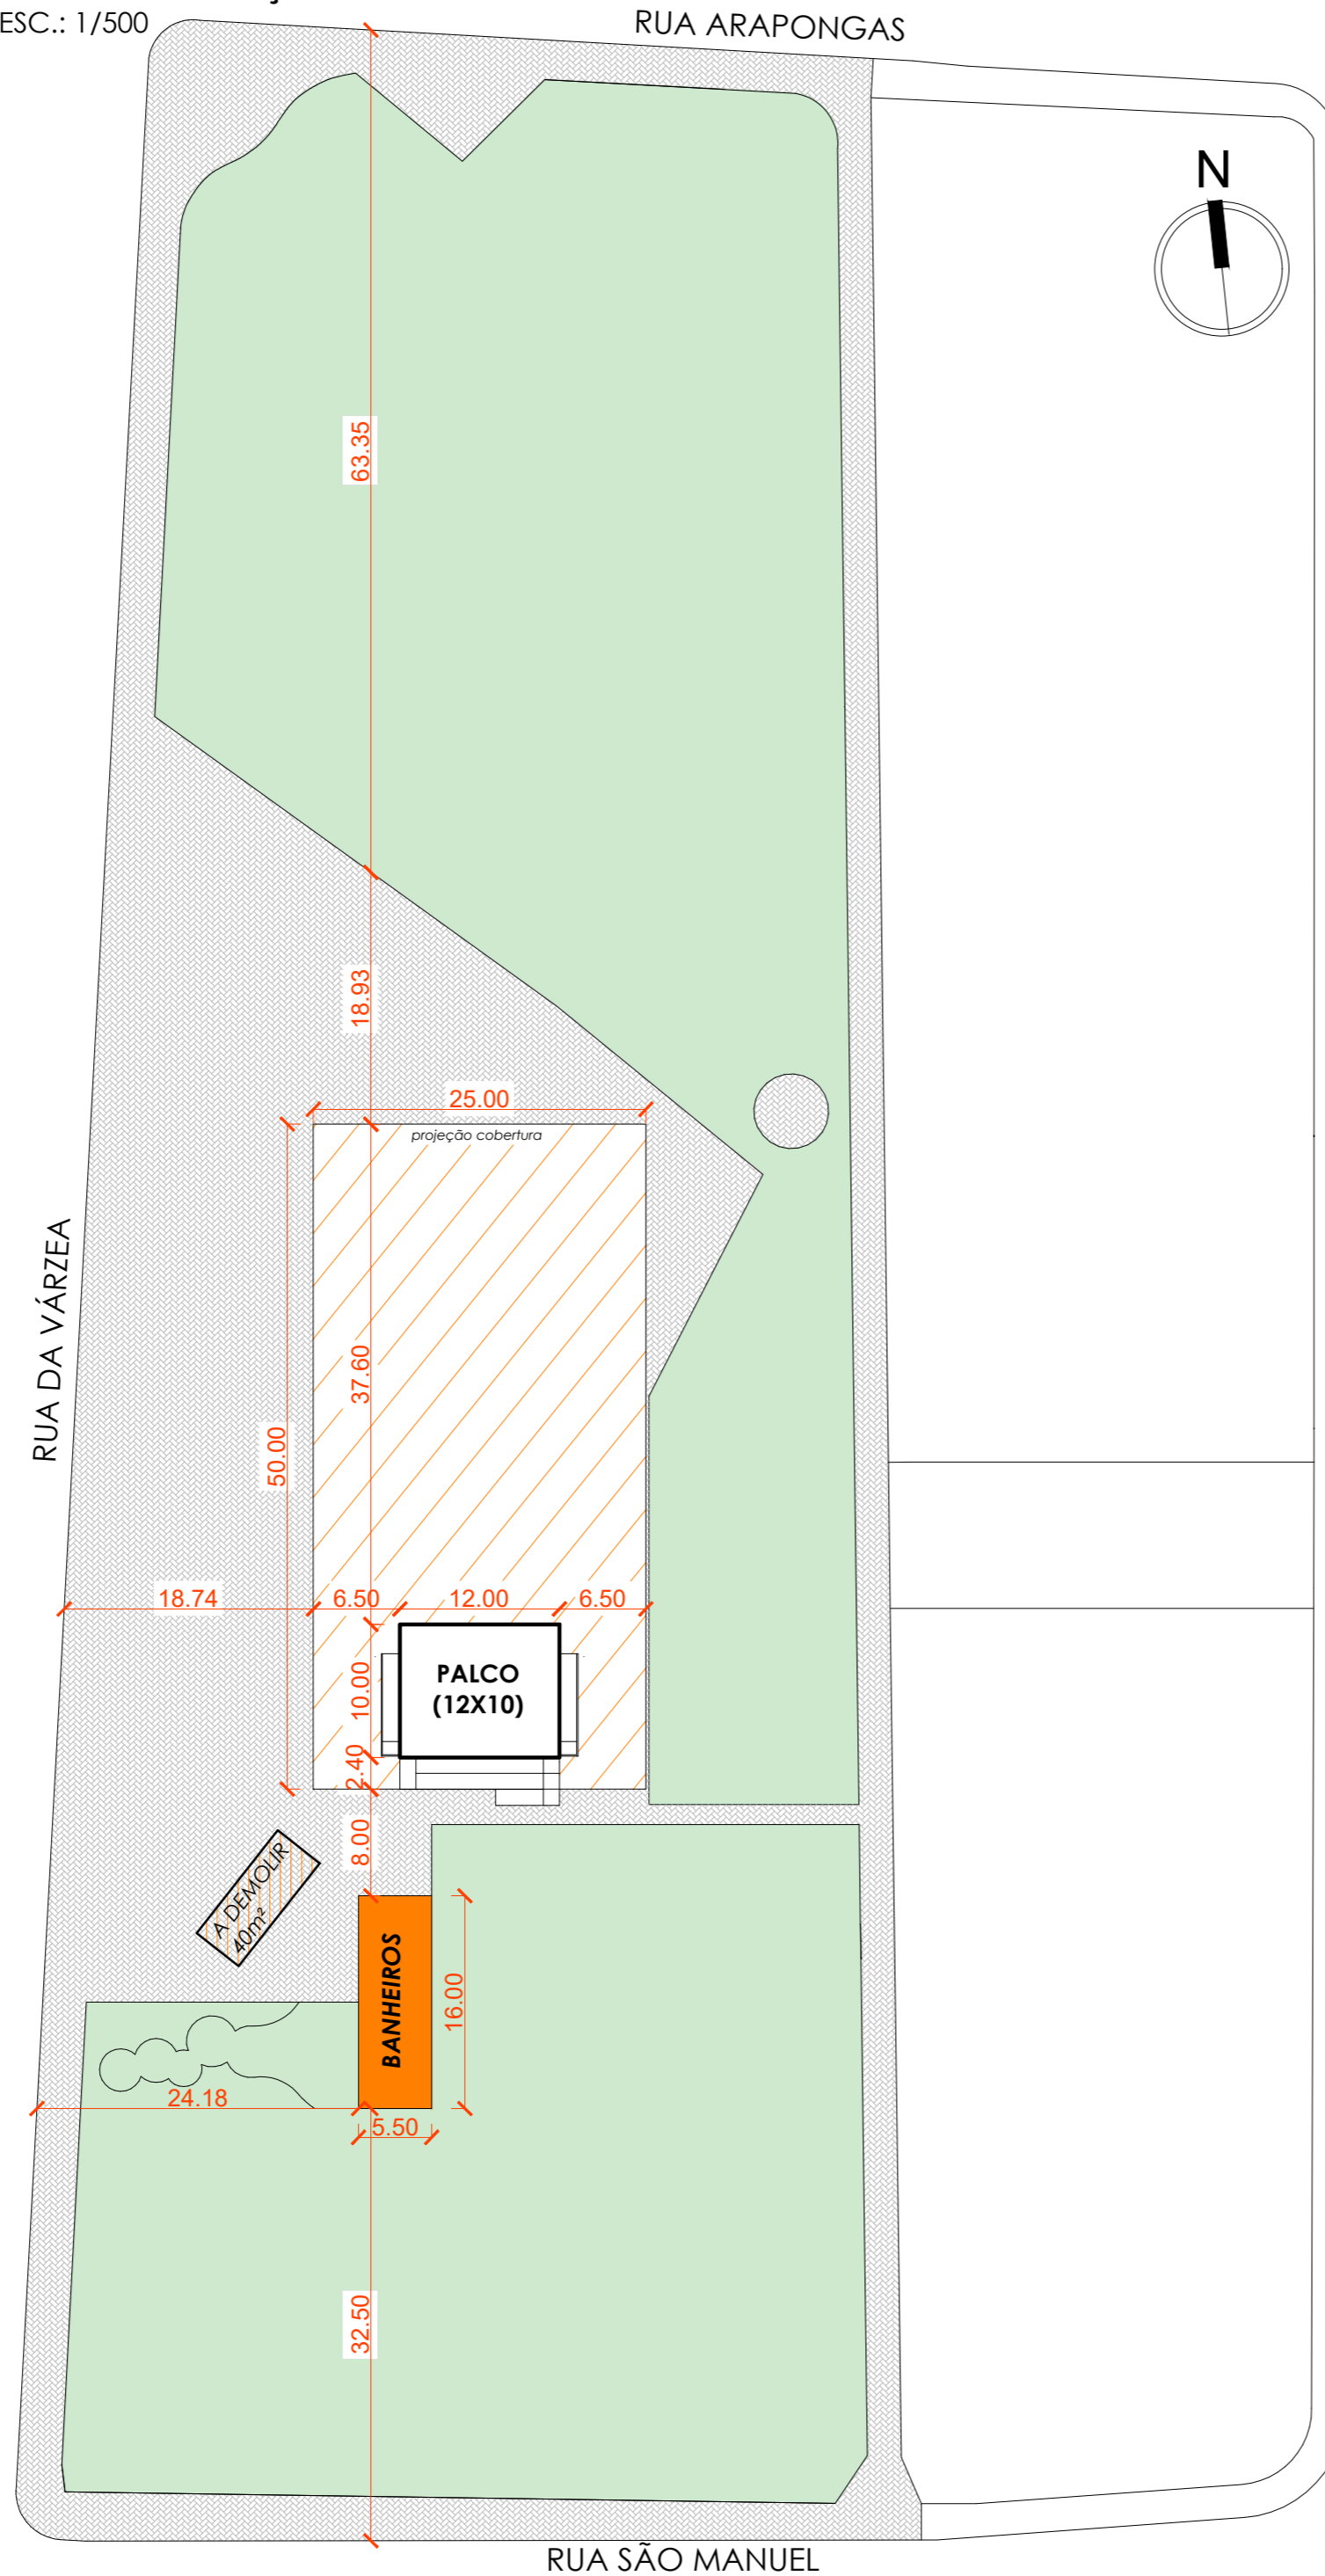

MUNICÍPIO DE NOVA HARTZ

BANHEIROS - PRAÇA DO TRABALHADOR



ASSUNTO: Planta de Localização
LOCAL: NOVA HARTZ – RIO GRANDE DO SUL – BRASIL

PROJETO: Paula B. Wirth
Arquiteta e Urbanista
CAU RS A194757-5
ESCALA: 1/500
DATA: ABR/2026

PRANCHA: 01