





**CORTES**  
ESC.: 1/50

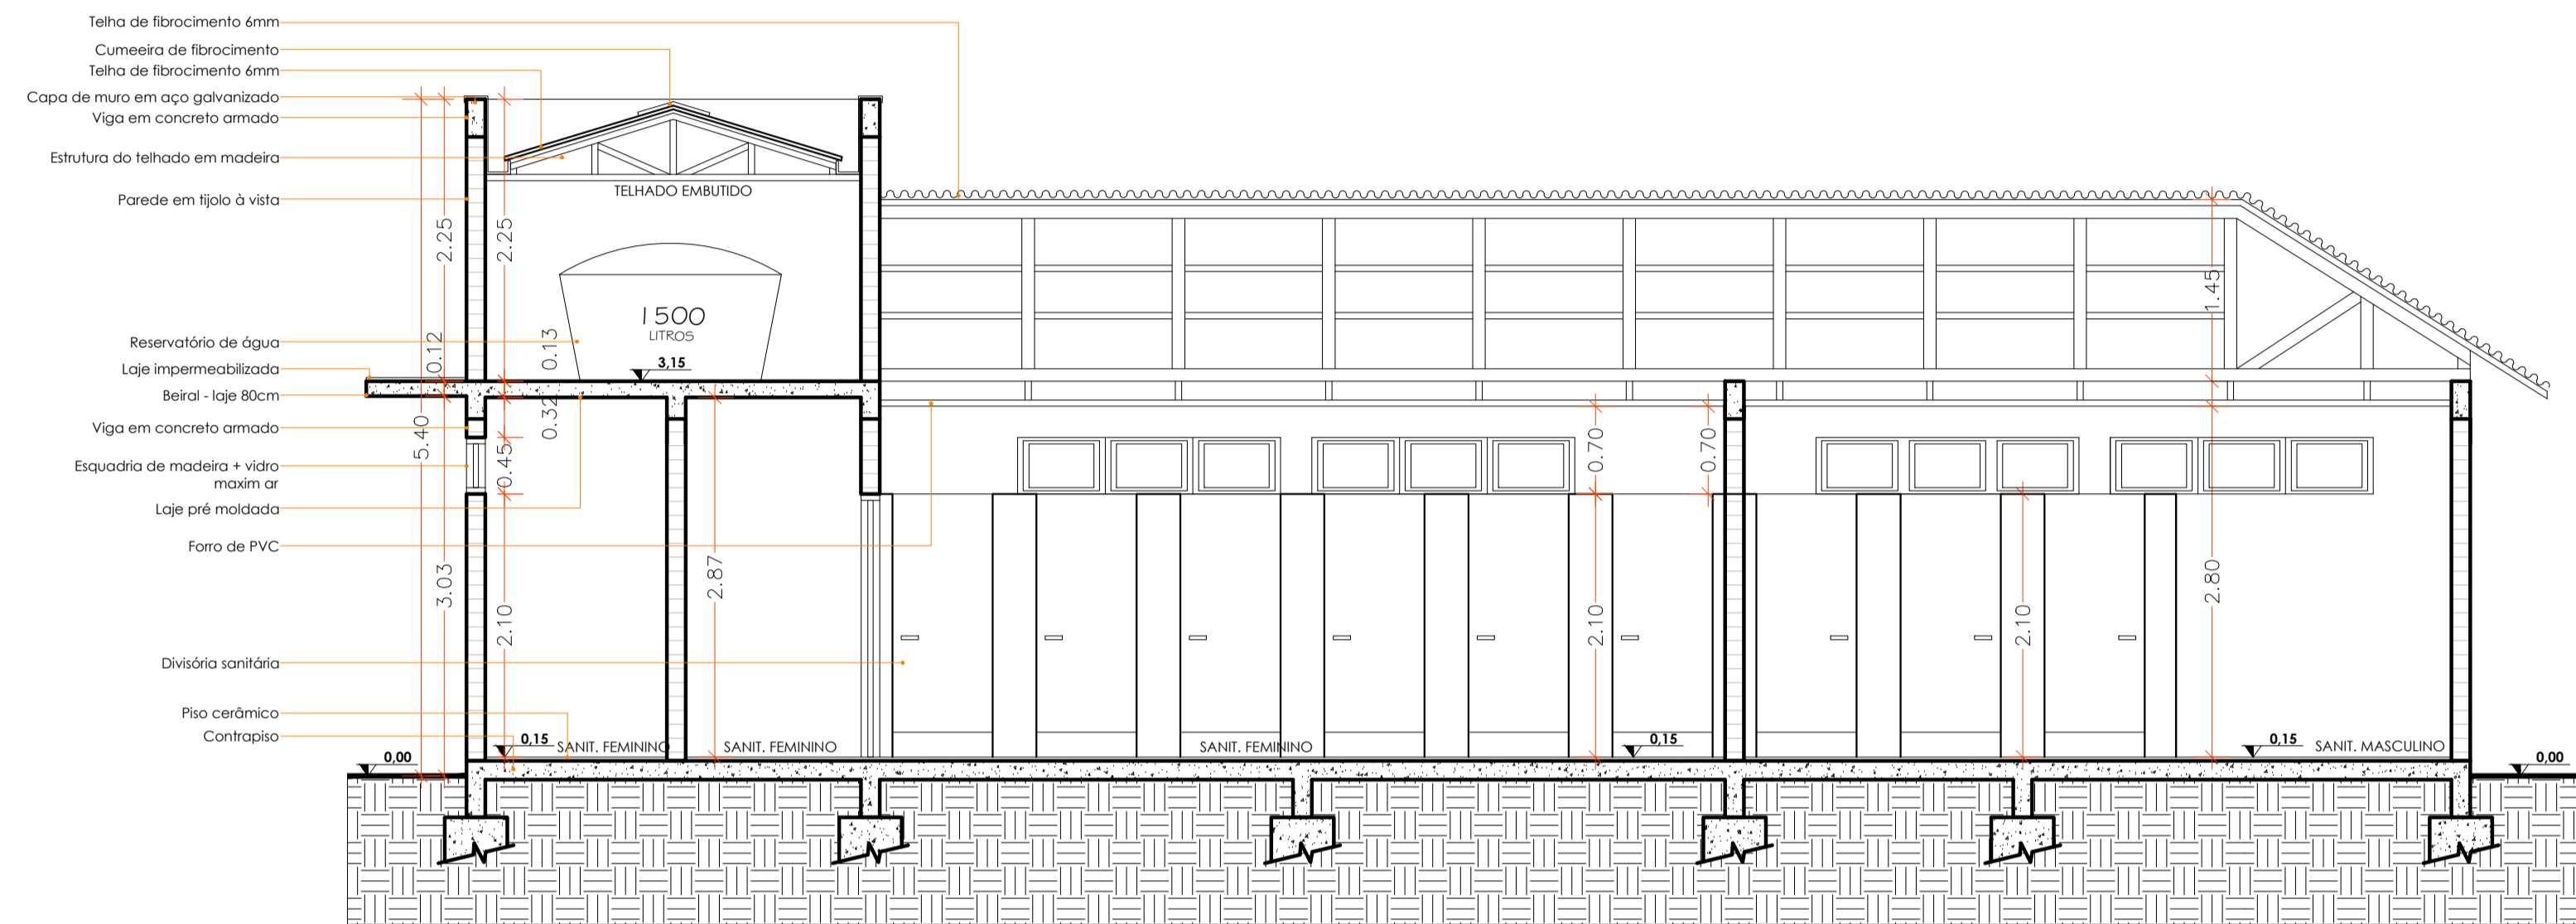

**CORTE AA'**  
ESC. 1/50

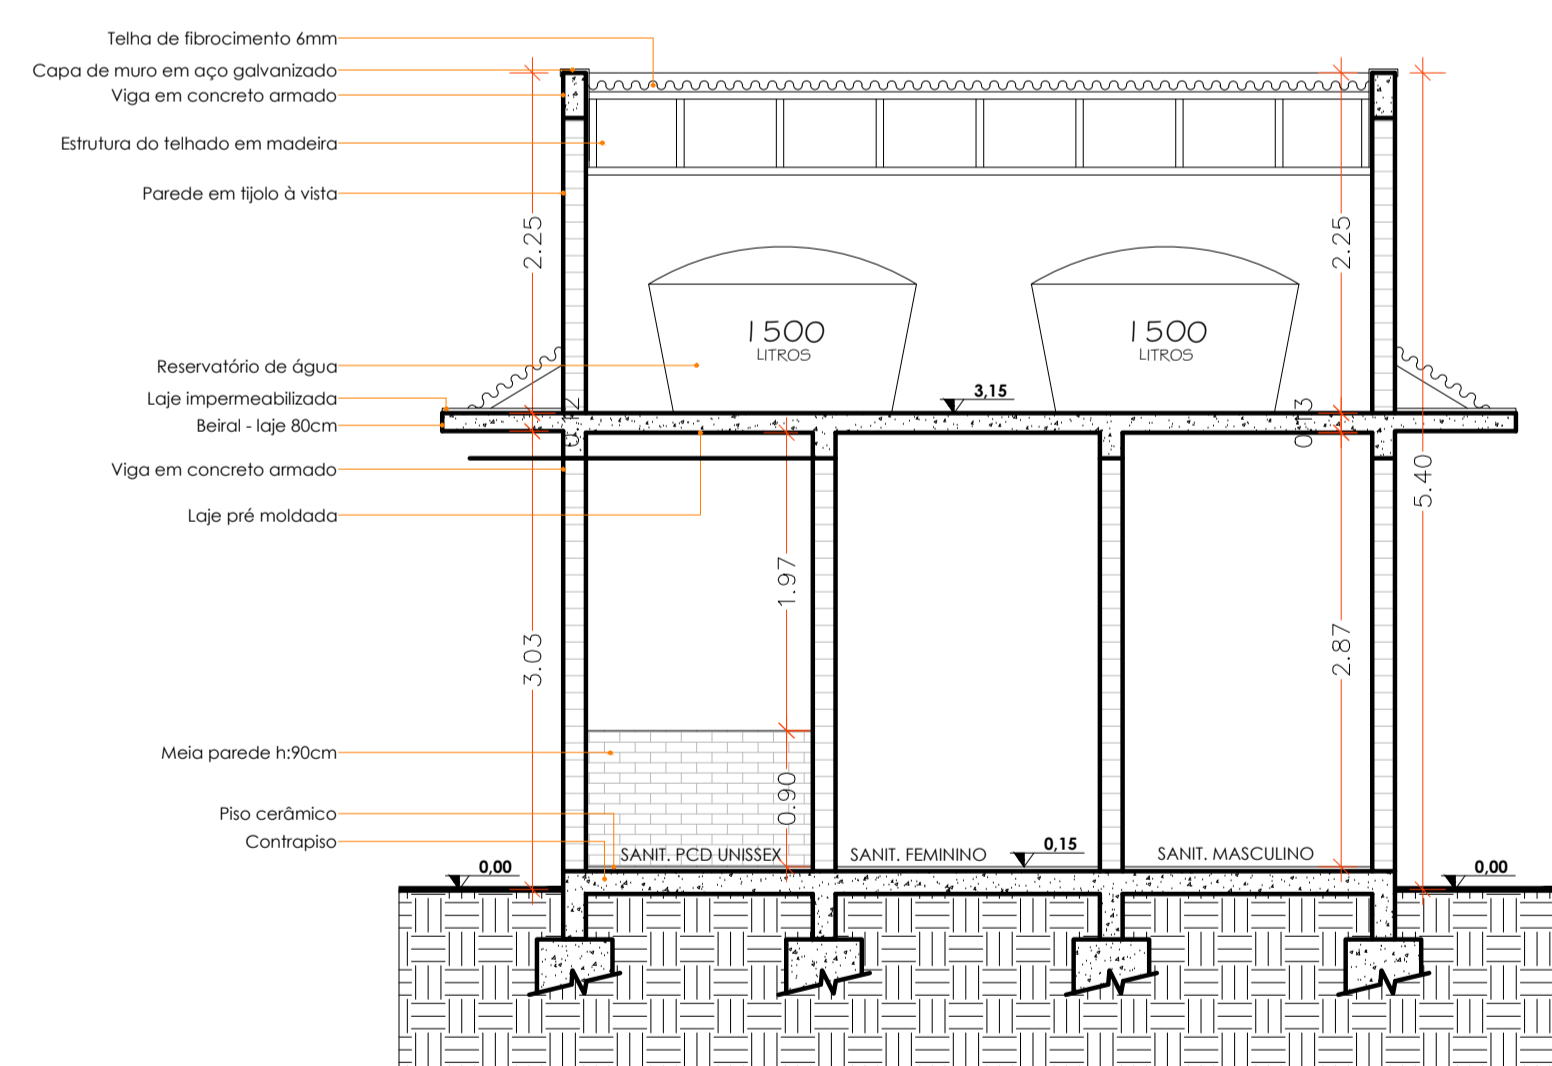

**CORTE BB'**  
ESC. 1/50

 <b>MUNICÍPIO DE NOVA HARTZ</b>		 <small>nosso compromisso é com você!</small>
<b>BANHEIROS - PRAÇA DO TRABALHADOR</b>		
ASSUNTO:	Cortes	
LOCAL:	NOVA HARTZ – RIO GRANDE DO SUL – BRASIL	
PROJETO:	<small>Priscila Rheinheimer Arquiteta e Urbanista CRP-RS 257269/0</small>	<small>FRANCHA:</small> <span style="font-size: 2em; font-weight: bold;">03</span>
ESCALA:	1/50	<small>DATA:</small> ABR/2026