




**FACHADAS**  
ESC.: 1/50



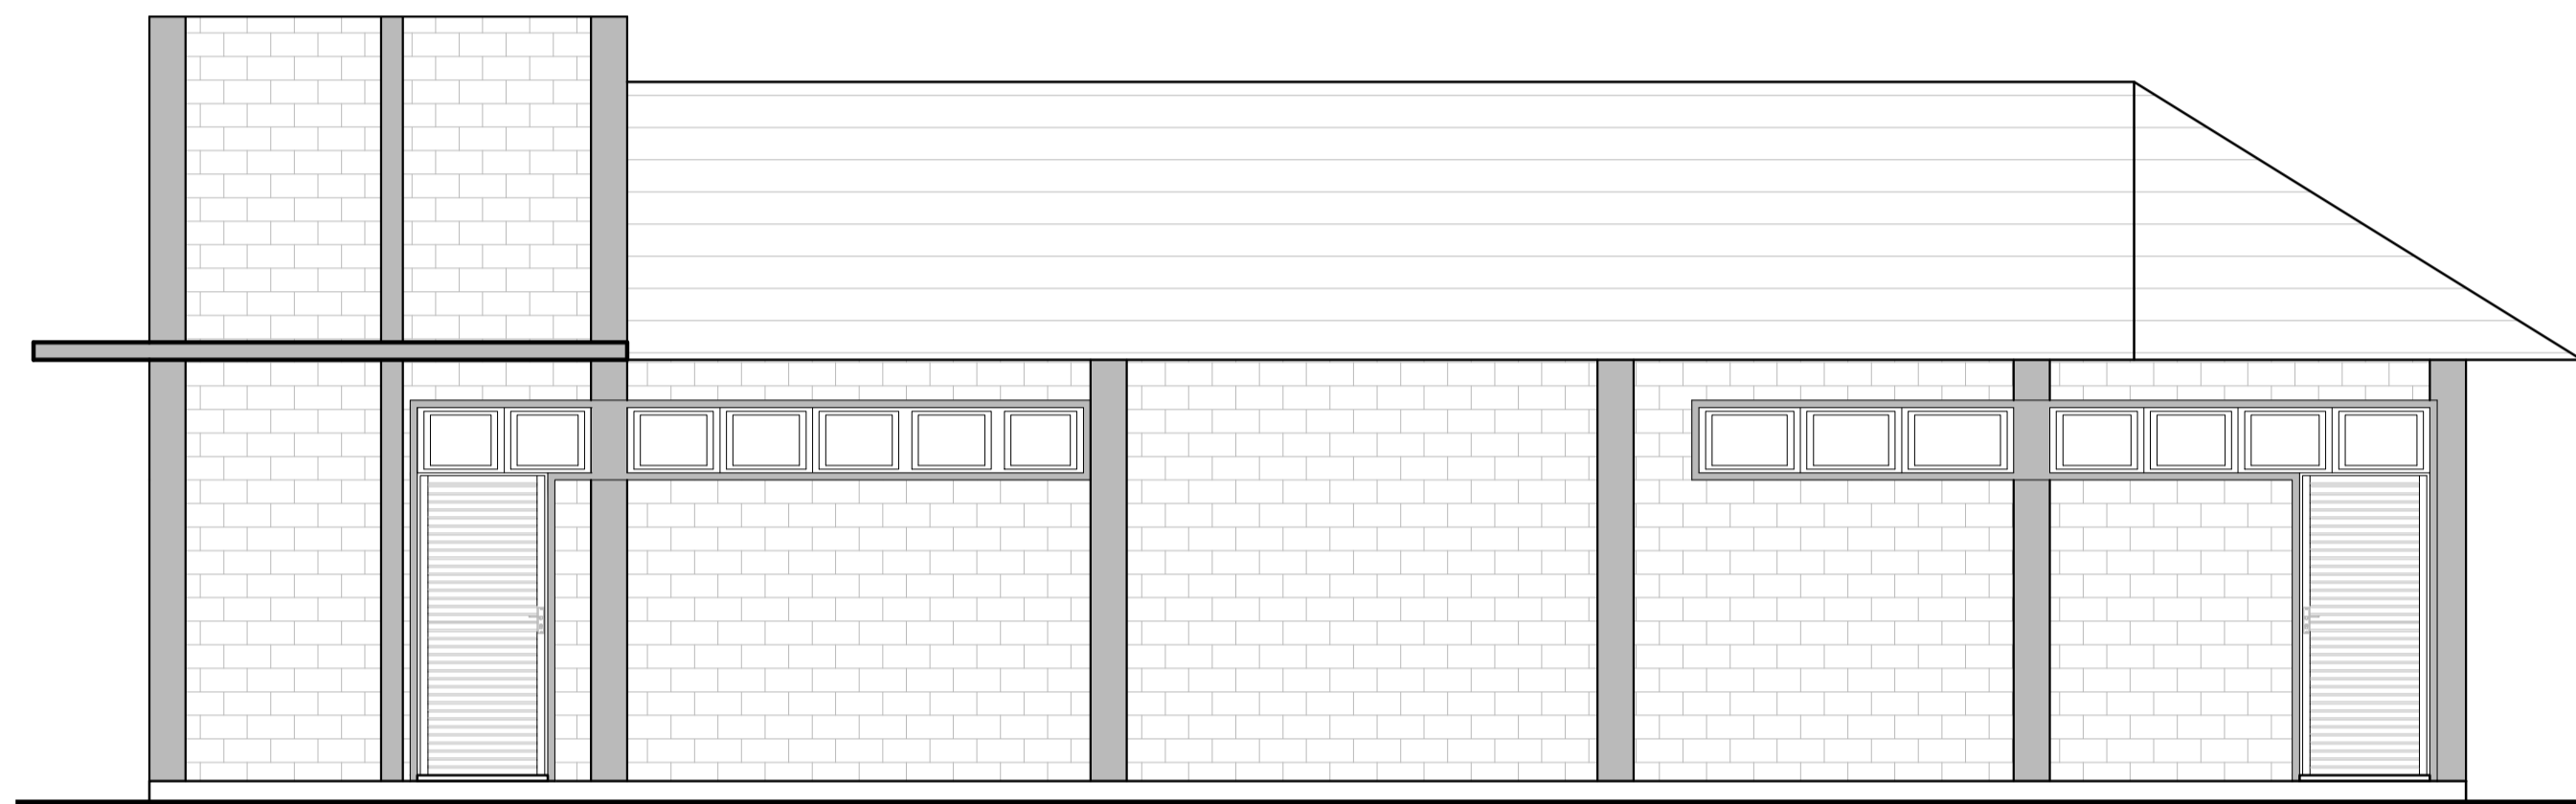

**FACHADA OESTE**  
ESC. 1/50

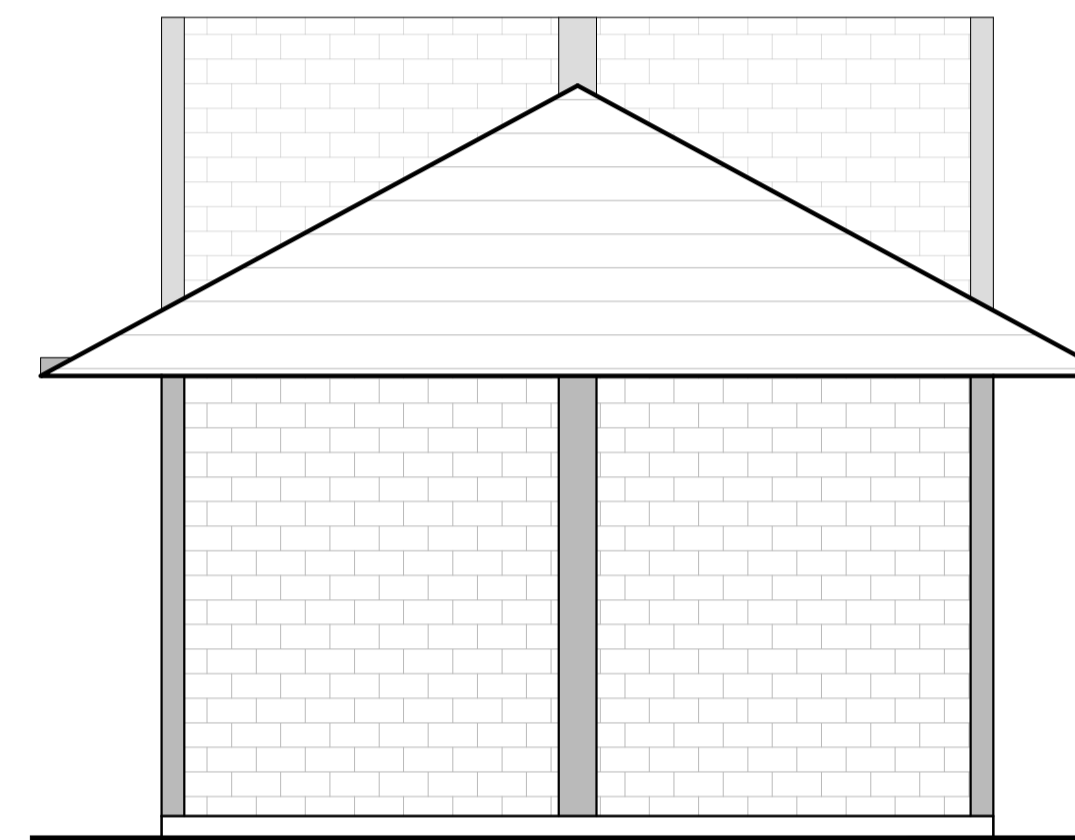

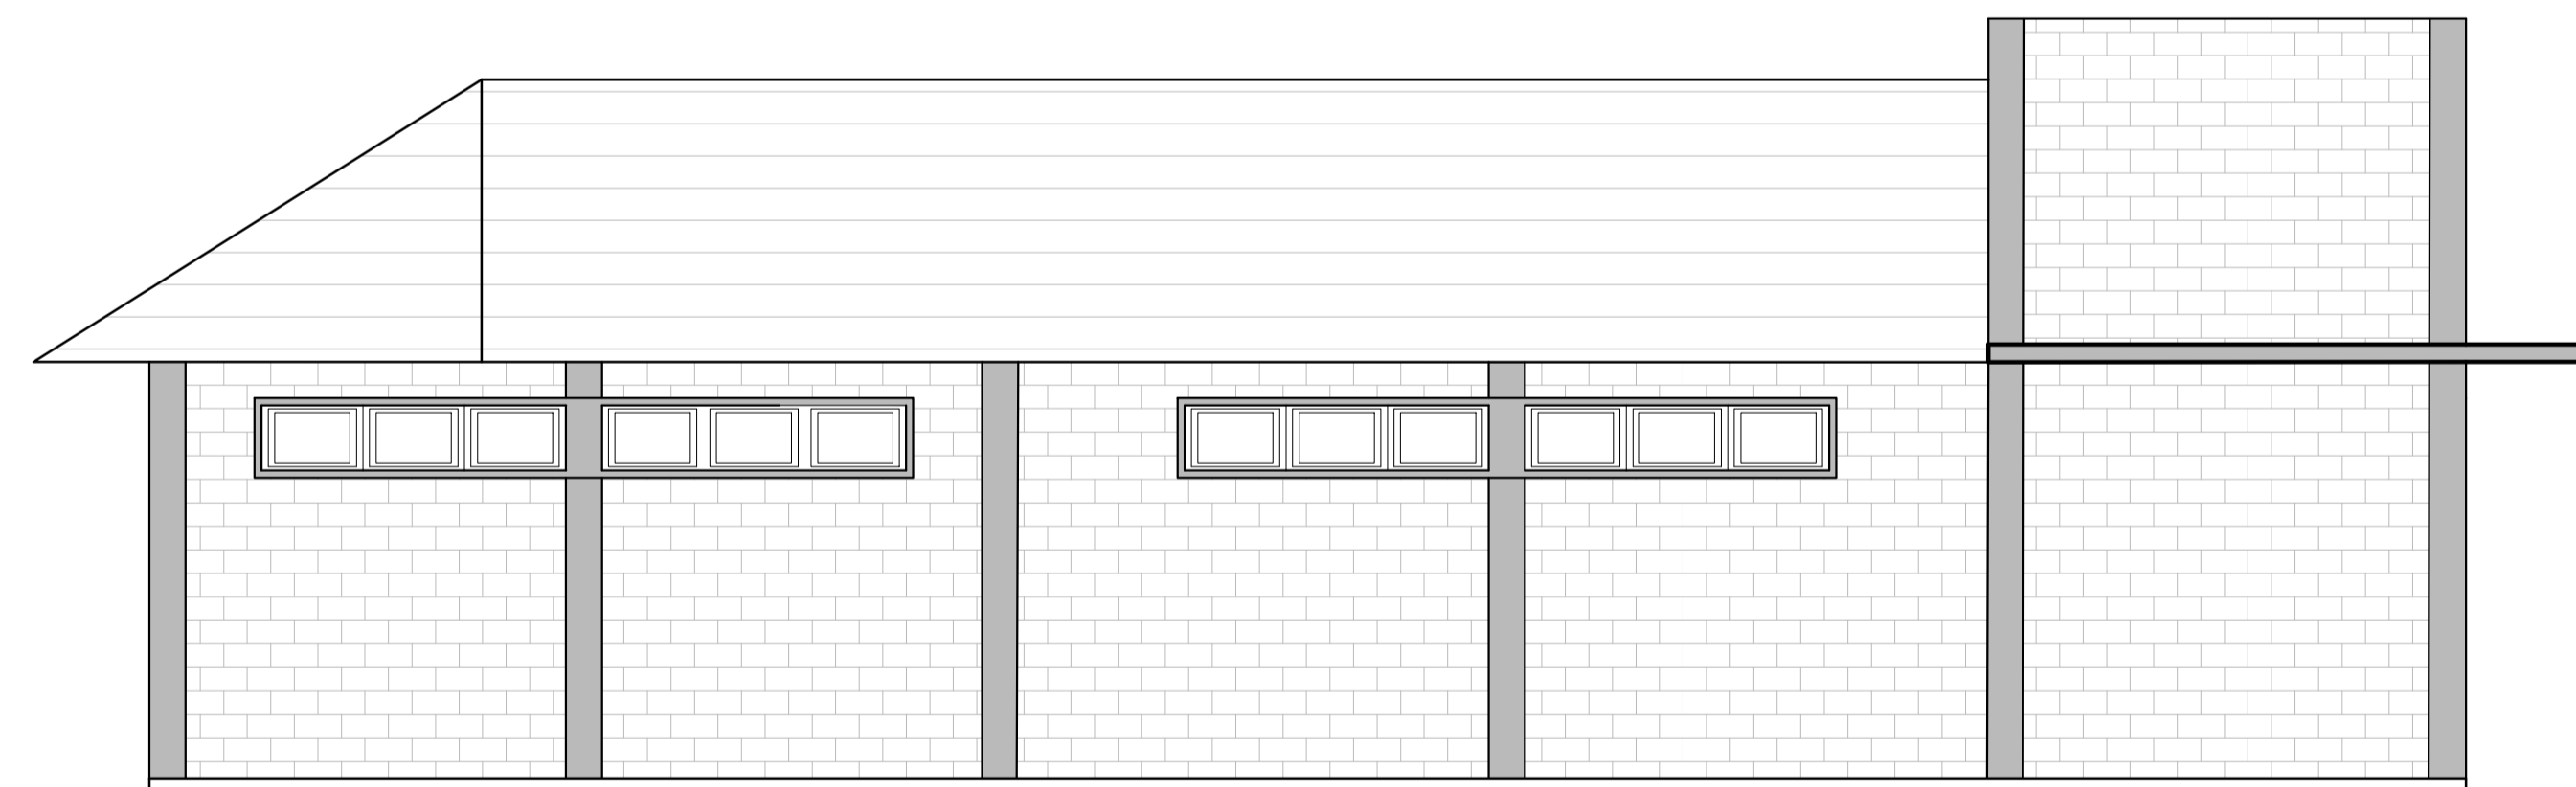**FACHADA SUL**  
ESC. 1/50



- Beiral em laje 80cm
- Esquadria maxím air de madeira + vidro
- Moldura em concreto - 5cm
- Alvenaria em tijolo à vista
- Porta veneziana de ferro

|   |                                                                             |                                                                                       |
|---|-----------------------------------------------------------------------------|---------------------------------------------------------------------------------------|
|  <b>MUNICÍPIO DE NOVA HARTZ</b> |                                                                             |  |
| BANHEIROS - PRAÇA DO TRABALHADOR                                                                                     |                                                                             |                                                                                       |
| ASSUNTO:<br>Fachadas                                                                                                 | PROJETO:<br>Priscila Rheinheimer<br>Arquiteta e Urbanista<br>CAU MS 4272480 | PRONÓIA:<br>04                                                                        |
| LOCAL:<br>NOVA HARTZ - RIO GRANDE DO SUL - BRASIL                                                                    | ESCALA:<br>1/50                                                             | DATA:<br>ABR/2026                                                                     |