



VISTAS
ESC.: 1/50

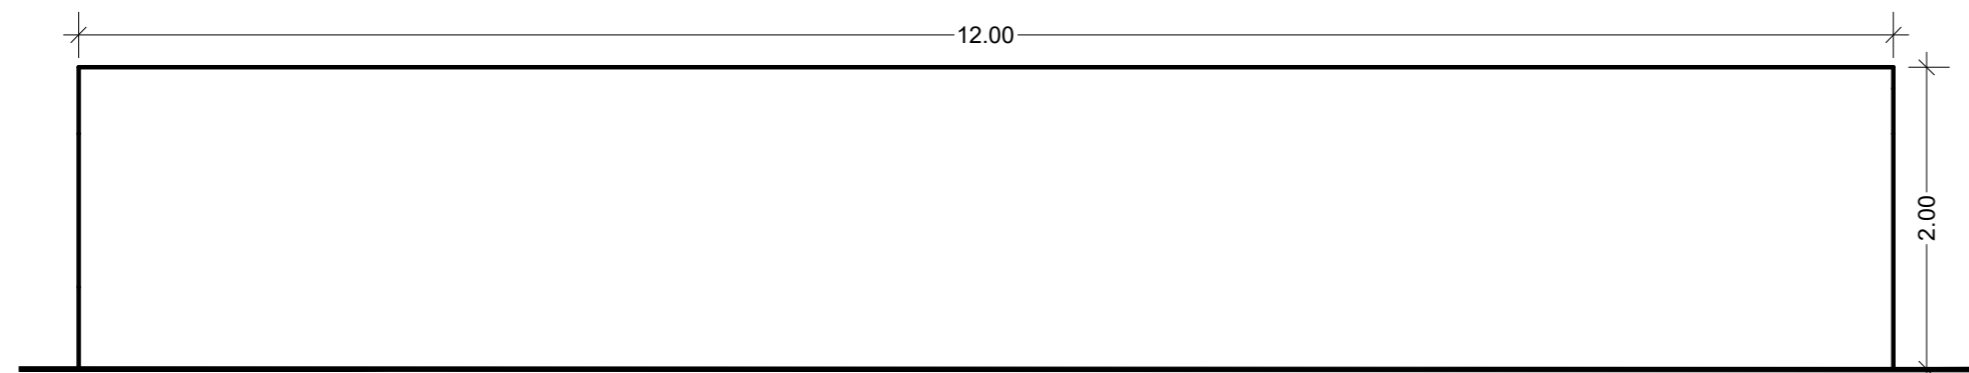

VISTA 03 (FRENTE DO PALCO)
ESC. 1/50

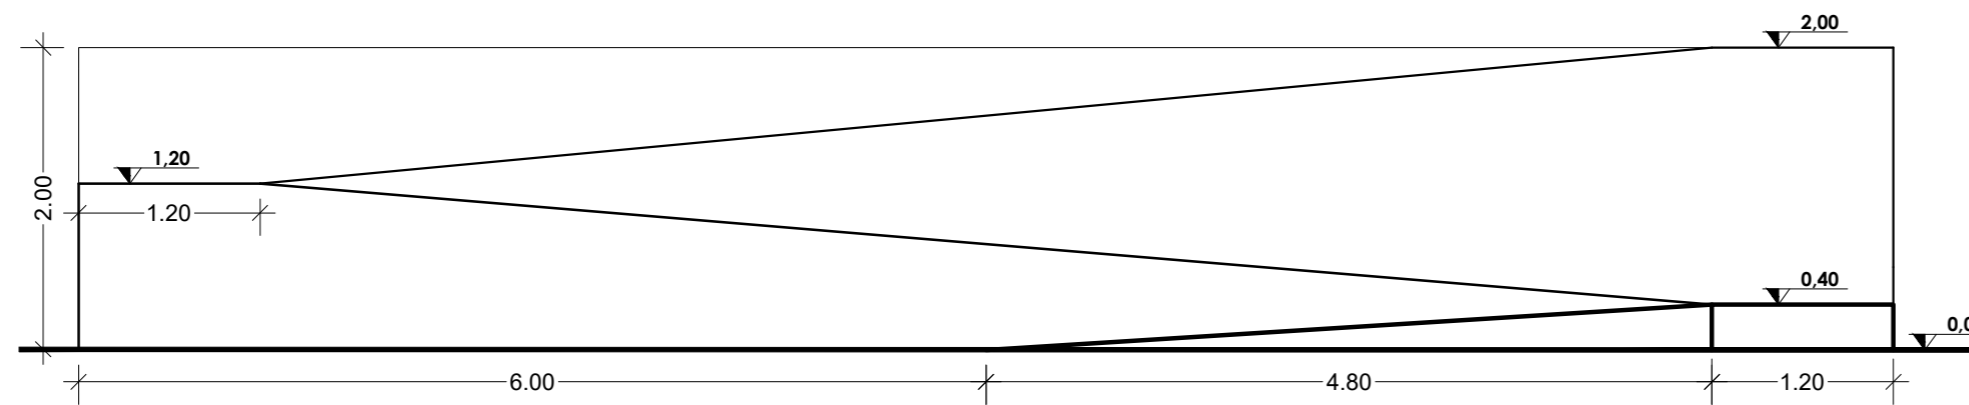

VISTA 01 (FUNDOS DO PALCO)
ESC. 1/50



MUNICÍPIO DE NOVA HARTZ

PALCO - PRAÇA DO TRABALHADOR



Nova Hartz
Nosso compromisso é com você!

ASSUNTO:

VISTAS

LOCAL:

NOVA HARTZ - RIO GRANDE DO SUL - BRASIL

PROJETO:

Paula B. Wirth
Arquiteta e Urbanista
CAU RS 184757-5

ESCALA: 1/50

DATA: MAR/2026

PRANCHA:

08