



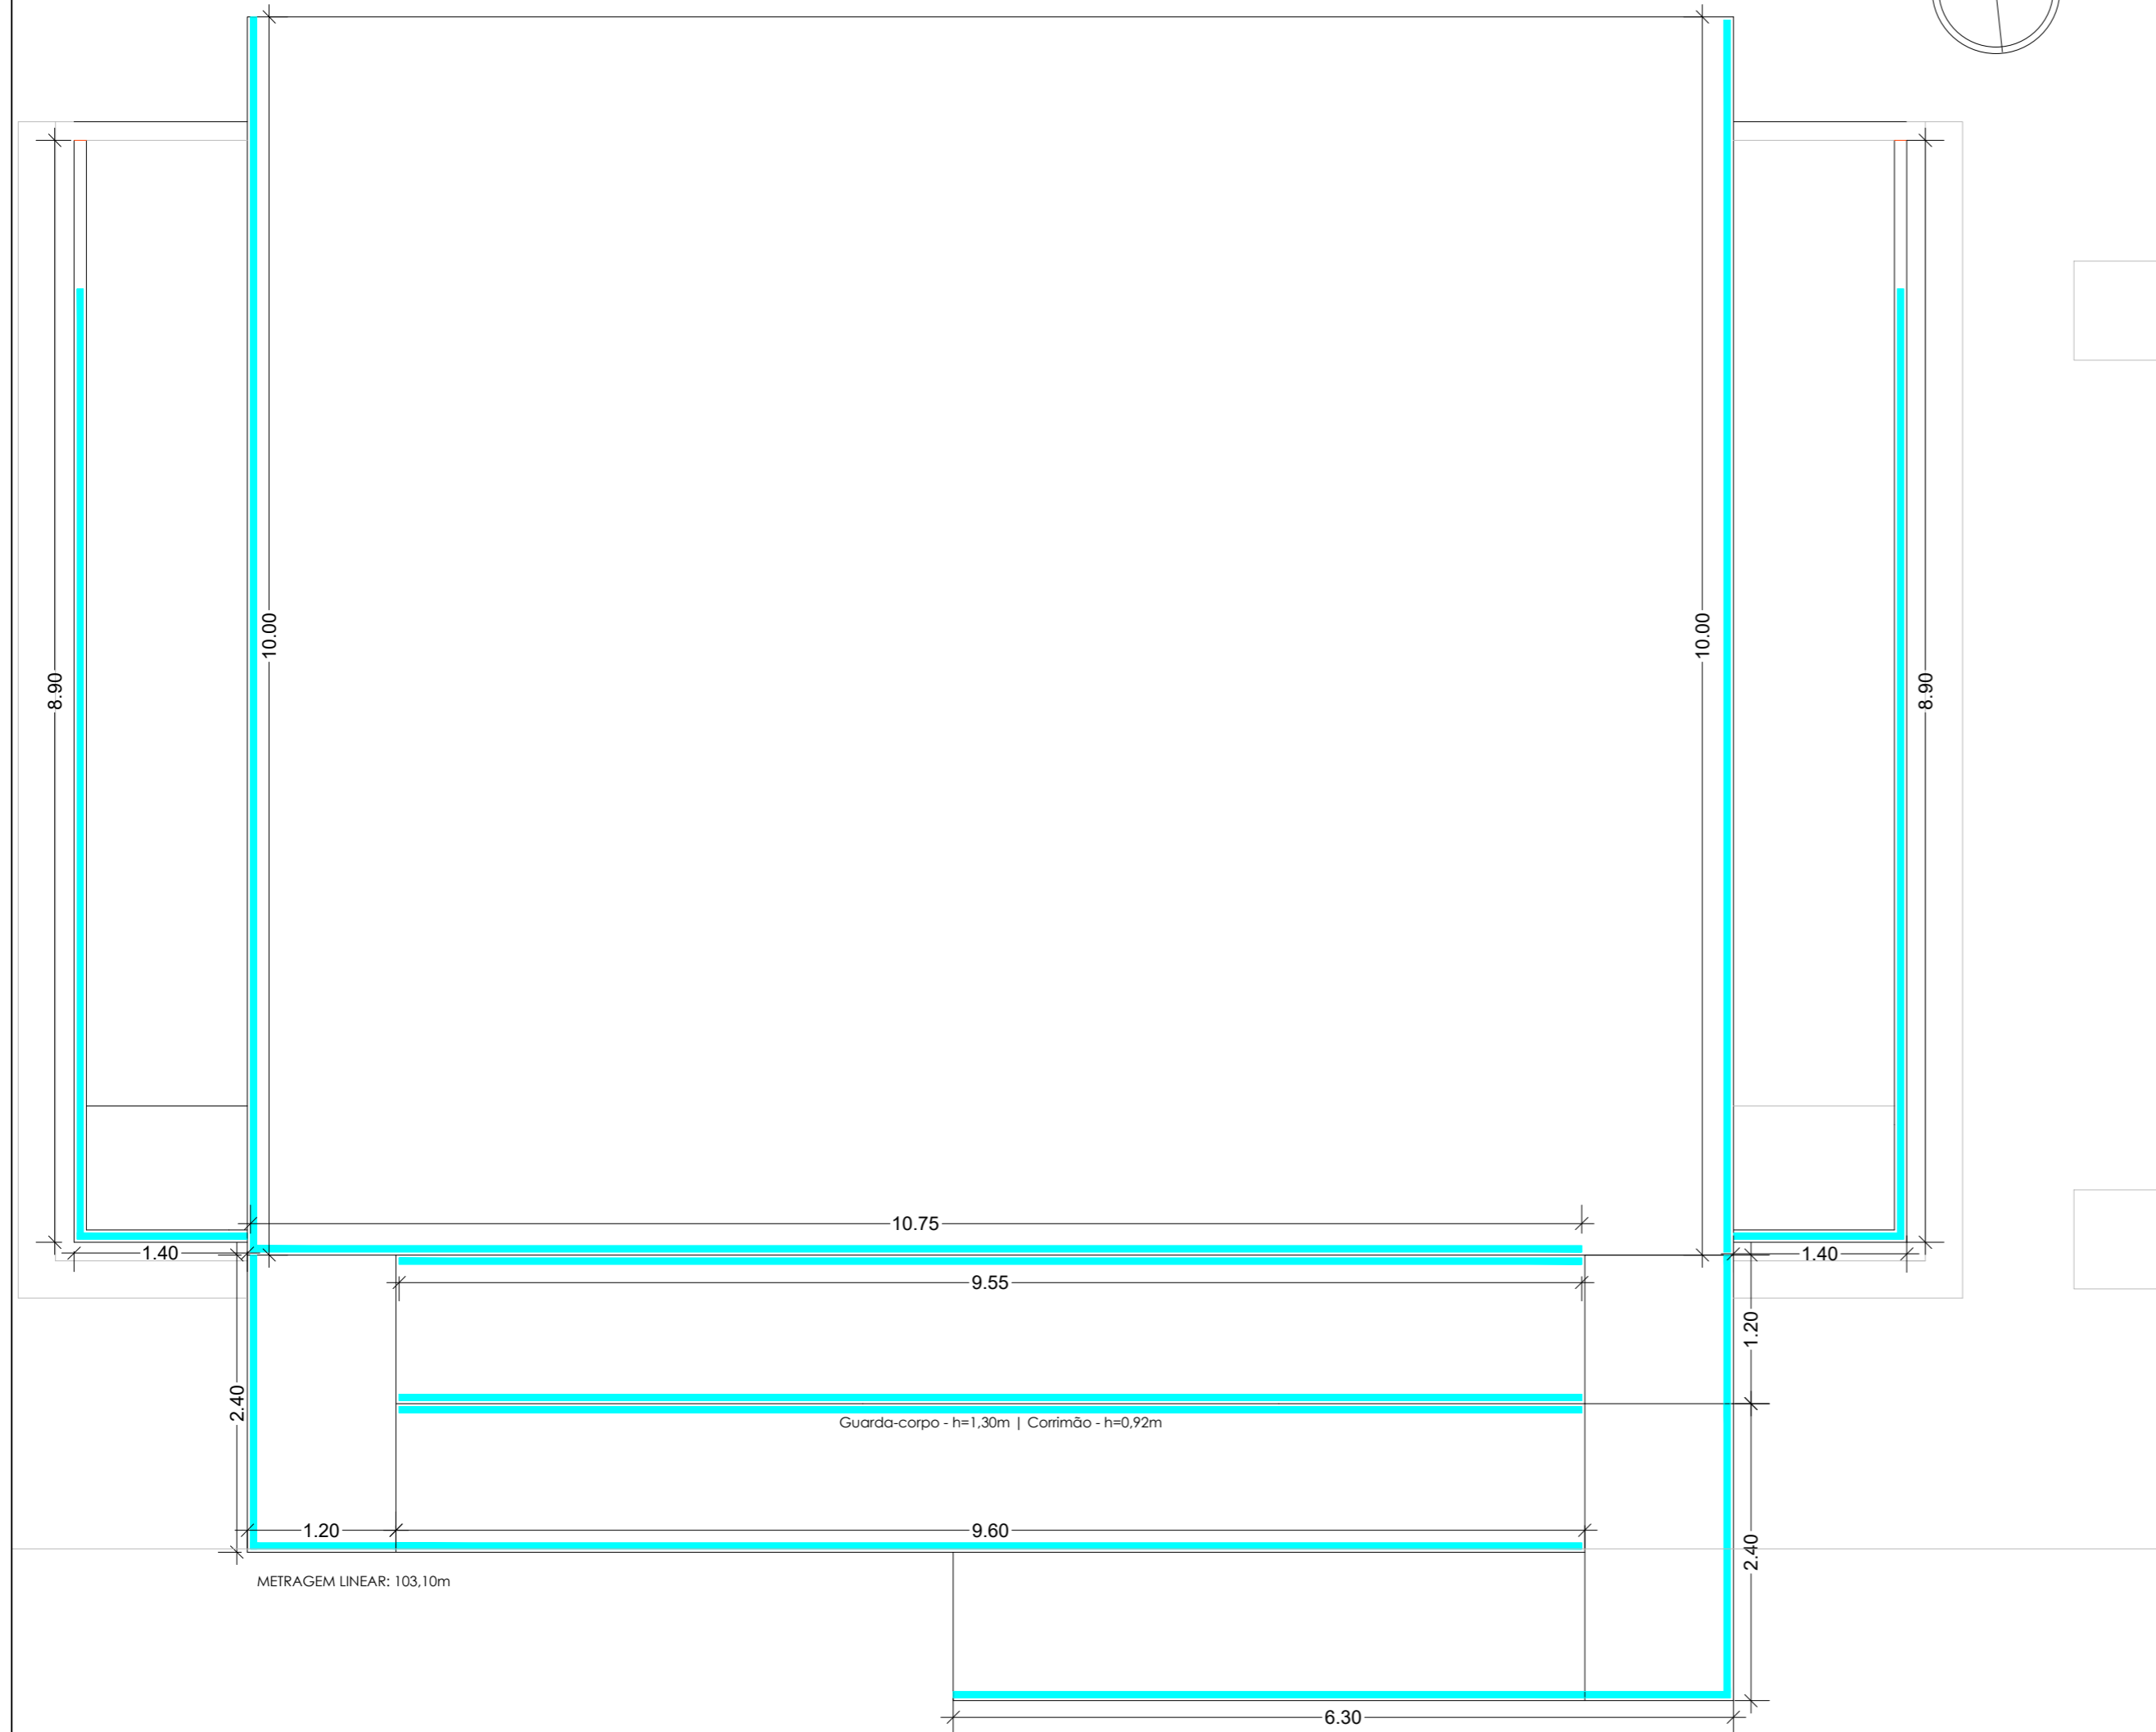

**GUARDA-CORPO / CORRIMÃO**  
ESC.: 1/50

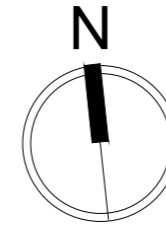

 <b>MUNICÍPIO DE NOVA HARTZ</b>		
<b>PALCO - PRAÇA DO TRABALHADOR</b>		
ASSUNTO:	GUARDA-CORPO / CORRIMÃO	PROJETO: Paula B. Wirth Arquiteta e Urbanista CAD: ES: A184757-5
LOCAL:	NOVA HARTZ - RIO GRANDE DO SUL - BRASIL	ESCALA: 1/50 DATA: MAR/2026
		<b>11</b>