

VISTA FRONTAL
ESC.: 1/20


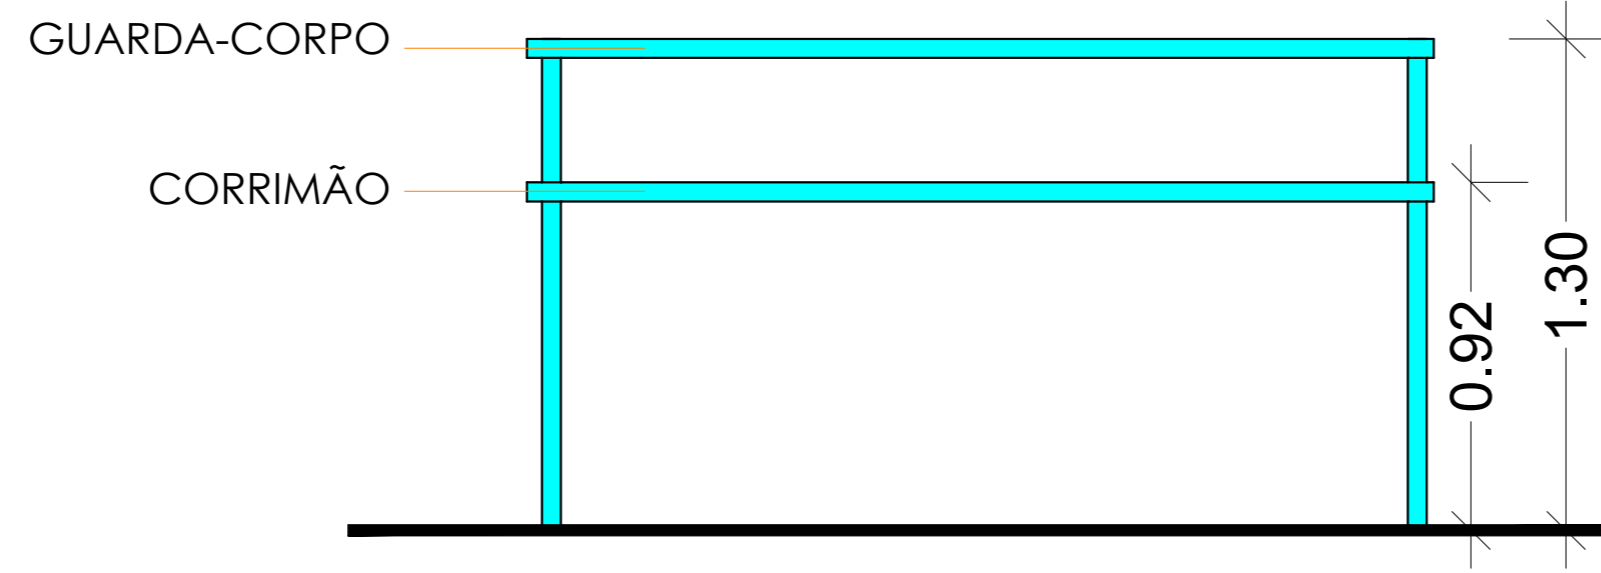


IMAGEM ILUSTRATIVA
sem escala



MUNICÍPIO DE NOVA HARTZ

PALCO - PRAÇA DO TRABALHADOR

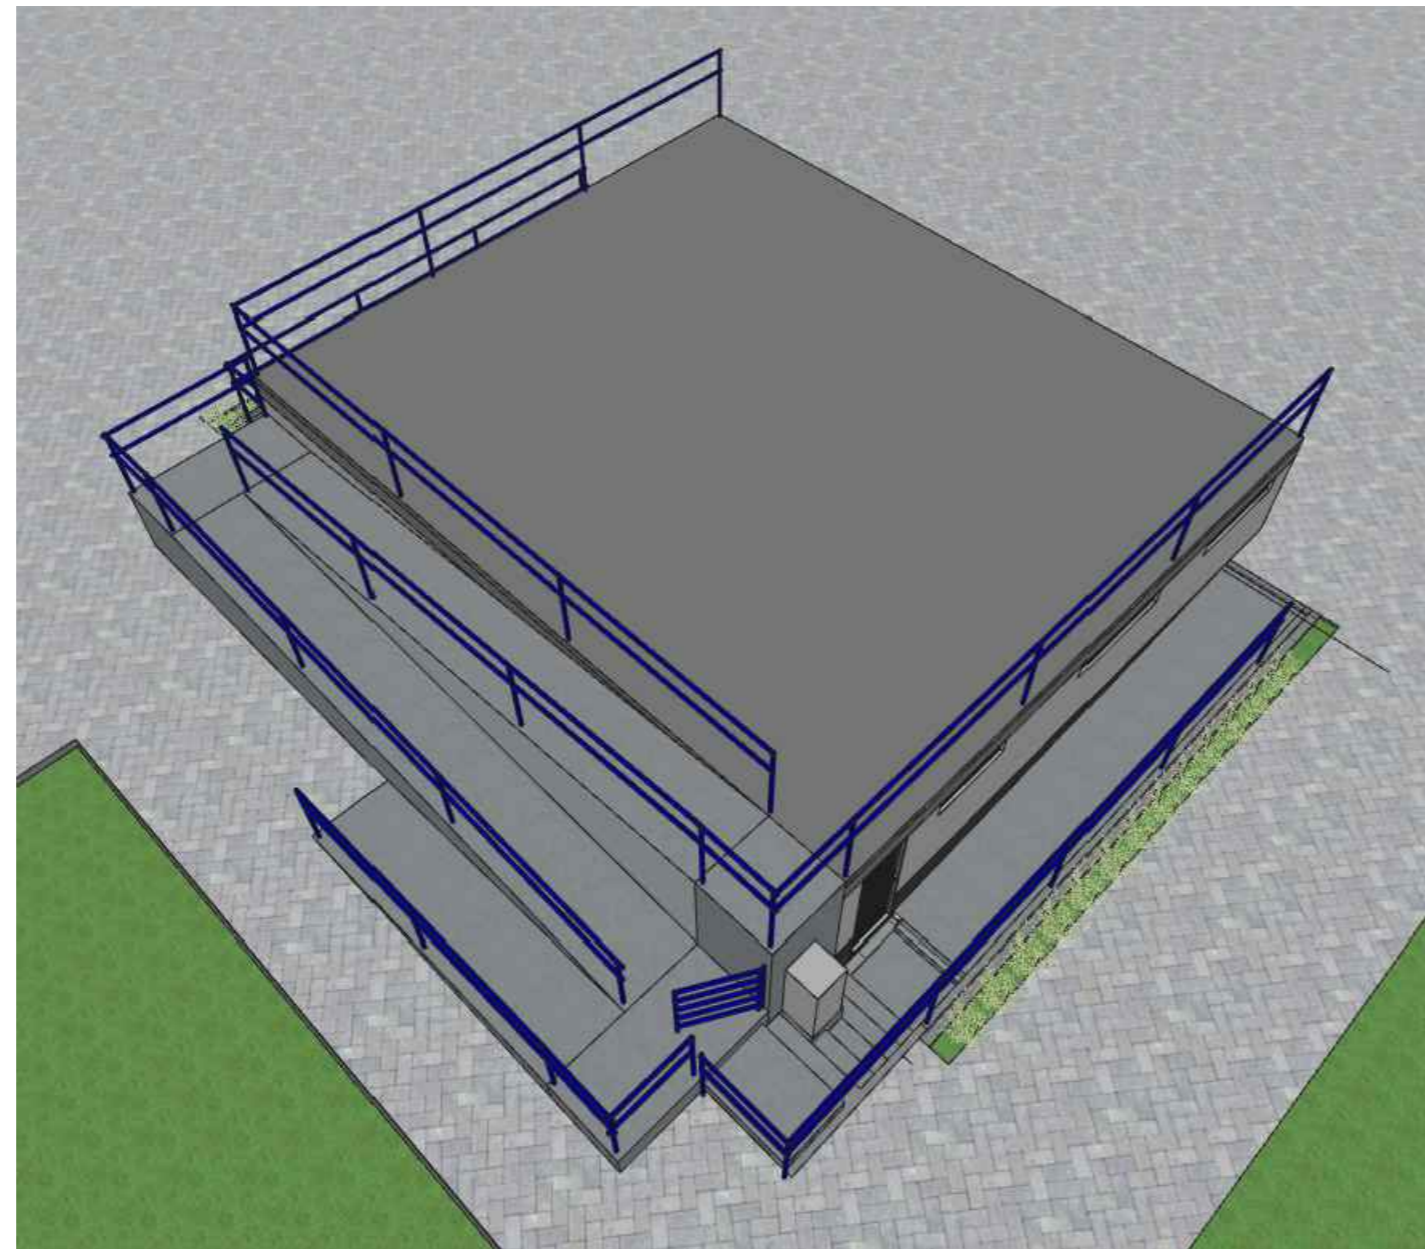

ASSUNTO: GUARDA-CORPO / CORRIMÃO

LOCAL: NOVA HARTZ - RIO GRANDE DO SUL - BRASIL

PROJETO: Paula B. Wirth
Arquiteta e Urbanista
Cru. RS. A184727-5

ESCALA: 1/50

DATA: MAR/2026

PRANCHA: 12