


ELÉTRICO
ESC.: 1/50

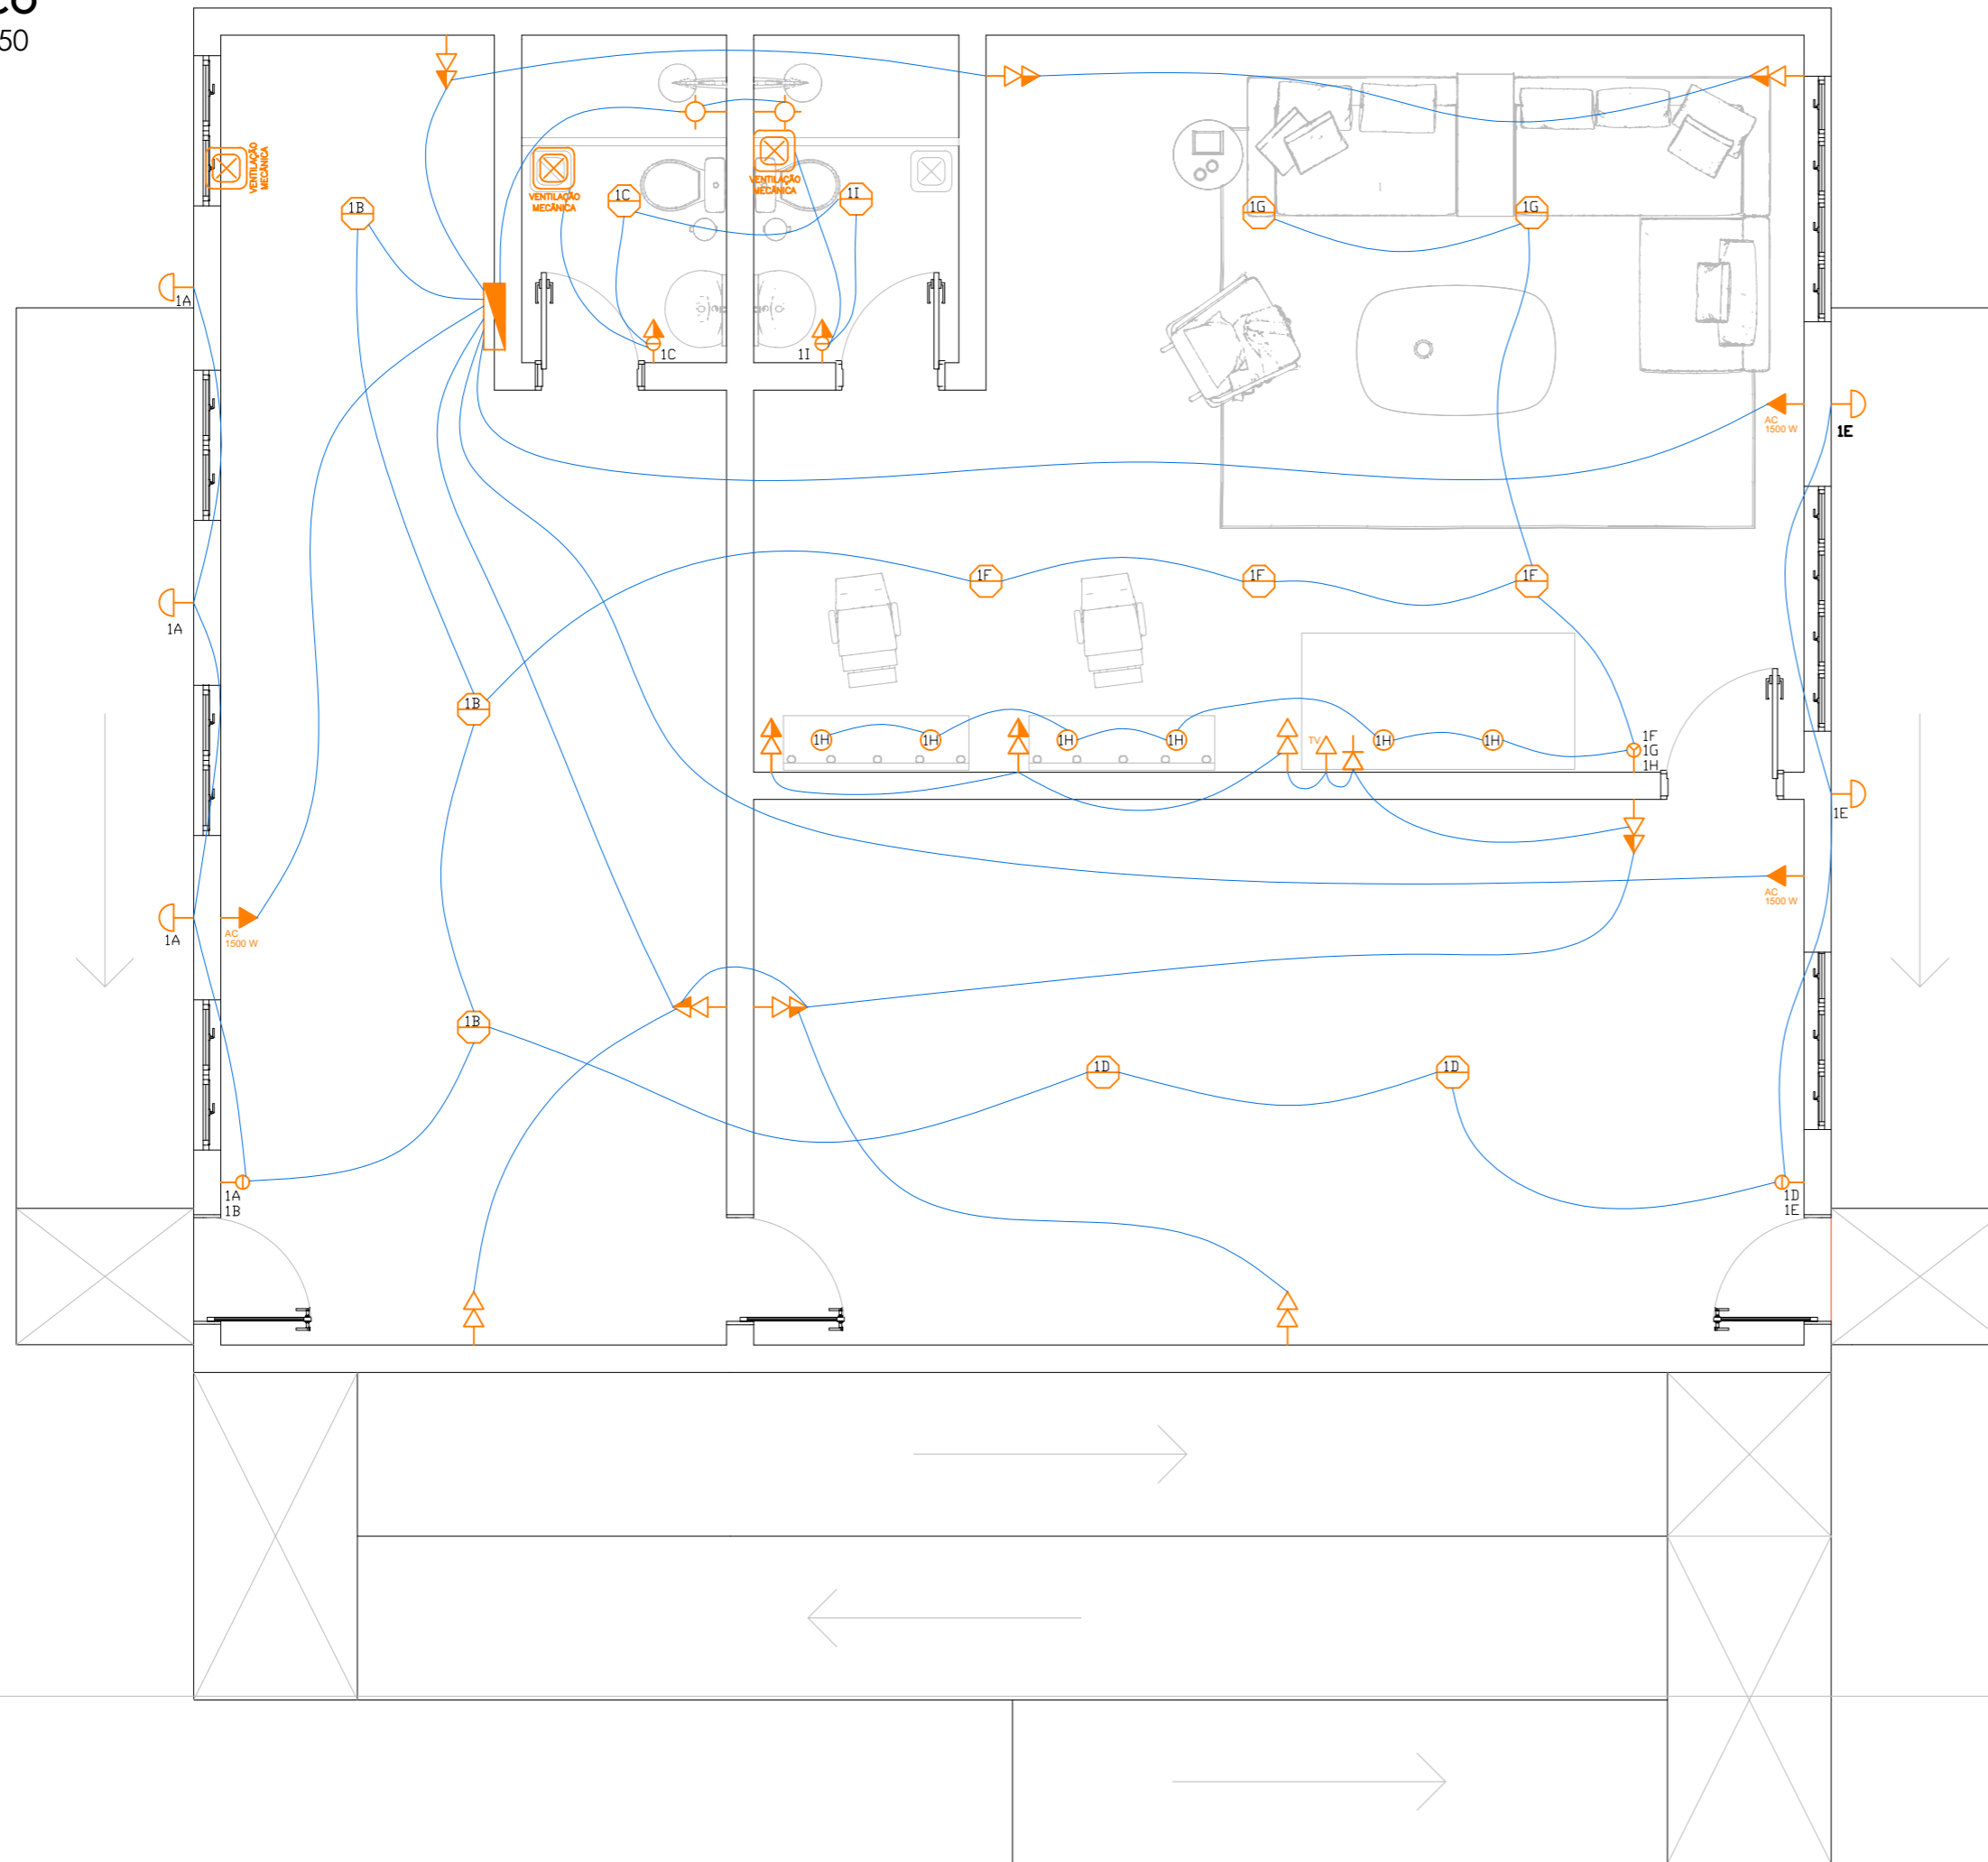

SIMBOLOGIA

ITEM Nº	DESCRIÇÃO	ALTURA (m)	CAIXA (mm)	REPRESENTAÇÃO GRÁFICA
1	PONTO DE LUZ NO TETO	PÉ DIREITO	100x100 OCTODONAL	
2	PONTO DE LUZ SPOT NO TETO	PÉ DIREITO	100x100 OCTODONAL	
3	PONTO DE LUZ NA PAREDE	2,00	50x50	
4	INTERRUPTOR SIMPLES	1,20	100x50	
5	INTERRUPTOR DUPLO	1,20	100x50	
6	INTERRUPTOR TRIPLO	1,20	100x50	
6	INTERRUPTOR CHAVE HOTEL	1,20	100x50	
7	TOMADA BAIXA	0,30	100x50	
8	TOMADA ALTA	1,20	100x50	
9	TOMADA ESPECIAL (COM 1500W OU MAIS, SEMPRE COM INDICAÇÃO DE ALTURA)	—	100x50	
10	TOMADA DUPLA BAIXA	0,30	100x50	
11	TOMADA DUPLA ALTA	1,20	100x50	
12	TOMADA DUPLA ESPECIAL (COM 1500W OU MAIS, SEMPRE COM INDICAÇÃO DE ALTURA)	—	100x50	
13	TOMADA ALTA SEGUIDA DE TOMADA BAIXA	a - 1,20 b - 0,30	100x50 100x50	
14	ESPERA OU TOMADA BAIXA DE TELEFONE	0,30	100x100 QUADRADA	
15	ESPERA BAIXA DE ANTENA EXTERNA DE TV/TV A CABO	0,30	100x100 QUADRADA	
16	ESPERA ALTA DE ANTENA EXTERNA DE TV/TV A CABO	1,20	100x100 QUADRADA	
17	ESPERA DE INTERFONE (PORTEIRO ELETRÔNICO)	1,20	100x100 QUADRADA	
18	CHUVEIRO ELÉTRICO	2,20	100x50	
19	QUADRO DISTRIBUIÇÃO EMBUTIR PARA 12/16 DISJUNTORES	1,80 ± 15 DA PARTE SUPERIOR DA CAIXA	—	

QUADRO DE CARGAS - TÉRREO

CD	CIRC. Nº	ILUMINAÇÃO 100 W	TOMADAS 100 W	TUE - Tomada de Uso Especial		POTÊNCIA	FIAÇÃO	DISJUNTOR
				USO	POTÊNCIA			
CENTRO DE DISTRIBUIÇÃO	1	17 x				1700	2x1,5	16A
	2		28 x			2800	3x1,5	25A
	3			CHUVEIRO	7700	7700	3x6,0	40A
	4			CHUVEIRO	7700	7700	3x6,0	40A
	5			AR COND.	1500	1500	3x2,5	16A
	6			AR COND.	1500	1500	3x2,5	16A
	7			AR COND.	1500	1500	3x2,5	16A
POTÊNCIA TOTAL INSTALADA						24.400W		



MUNICÍPIO DE NOVA HARTZ

PALCO - PRAÇA DO TRABALHADOR



ASSUNTO:

ELÉTRICO

LOCAL:

NOVA HARTZ – RIO GRANDE DO SUL – BRASIL

PROJETO:
Paula B. Wirth
Arquiteta e Urbanista
CAU/RS A194757-5

ESCALA: 1/50

DATA: MAR/2026

PRANCHA:

14