


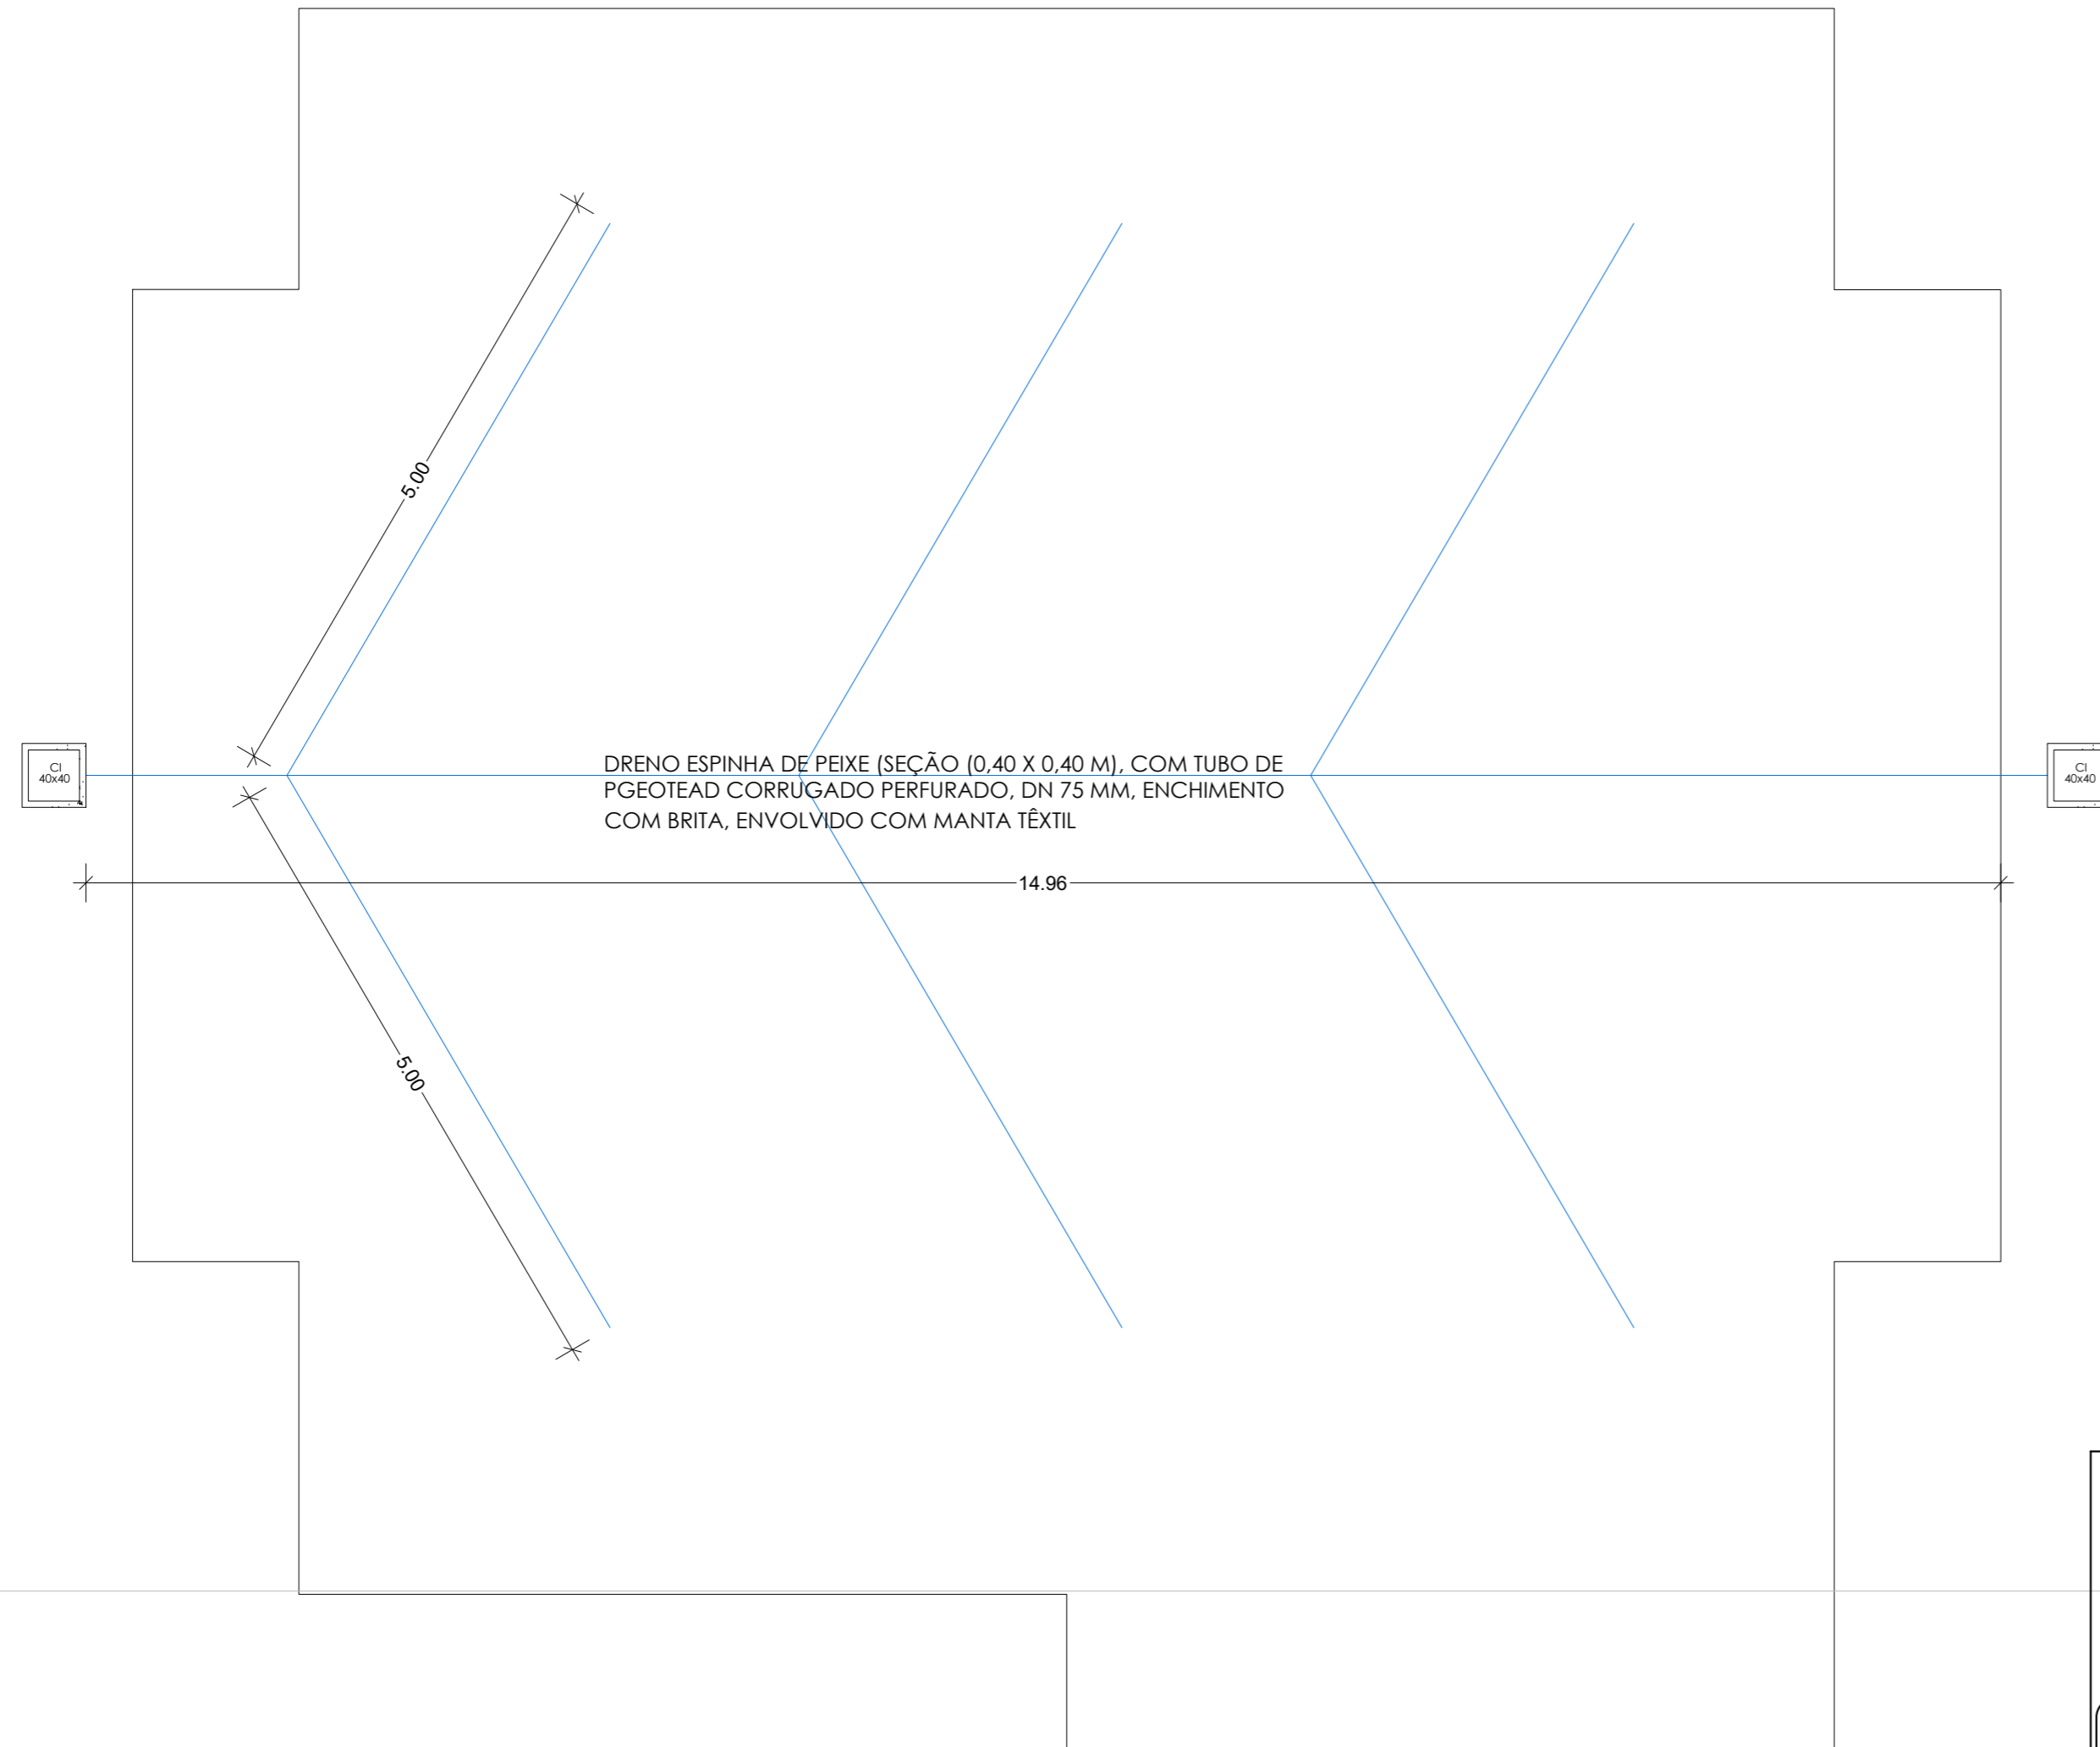

ÁGUA / DRENAGEM
ESC.: 1/50



 MUNICÍPIO DE NOVA HARTZ		 Nova Hartz Nosso compromisso é com você!
PALCO - PRAÇA DO TRABALHADOR		
ASSUNTO:	ÁGUA / DRENAGEM	PROJETO: Paulo B. Wirth Arquiteto e Urbanista CAU RS 1194757-5
LOCAL:	NOVA HARTZ - RIO GRANDE DO SUL - BRASIL	PRANCHA: 16
		ESCALA: 1/50
		DATA: MAR/2026