


RAMPA
ESC.: 1/50

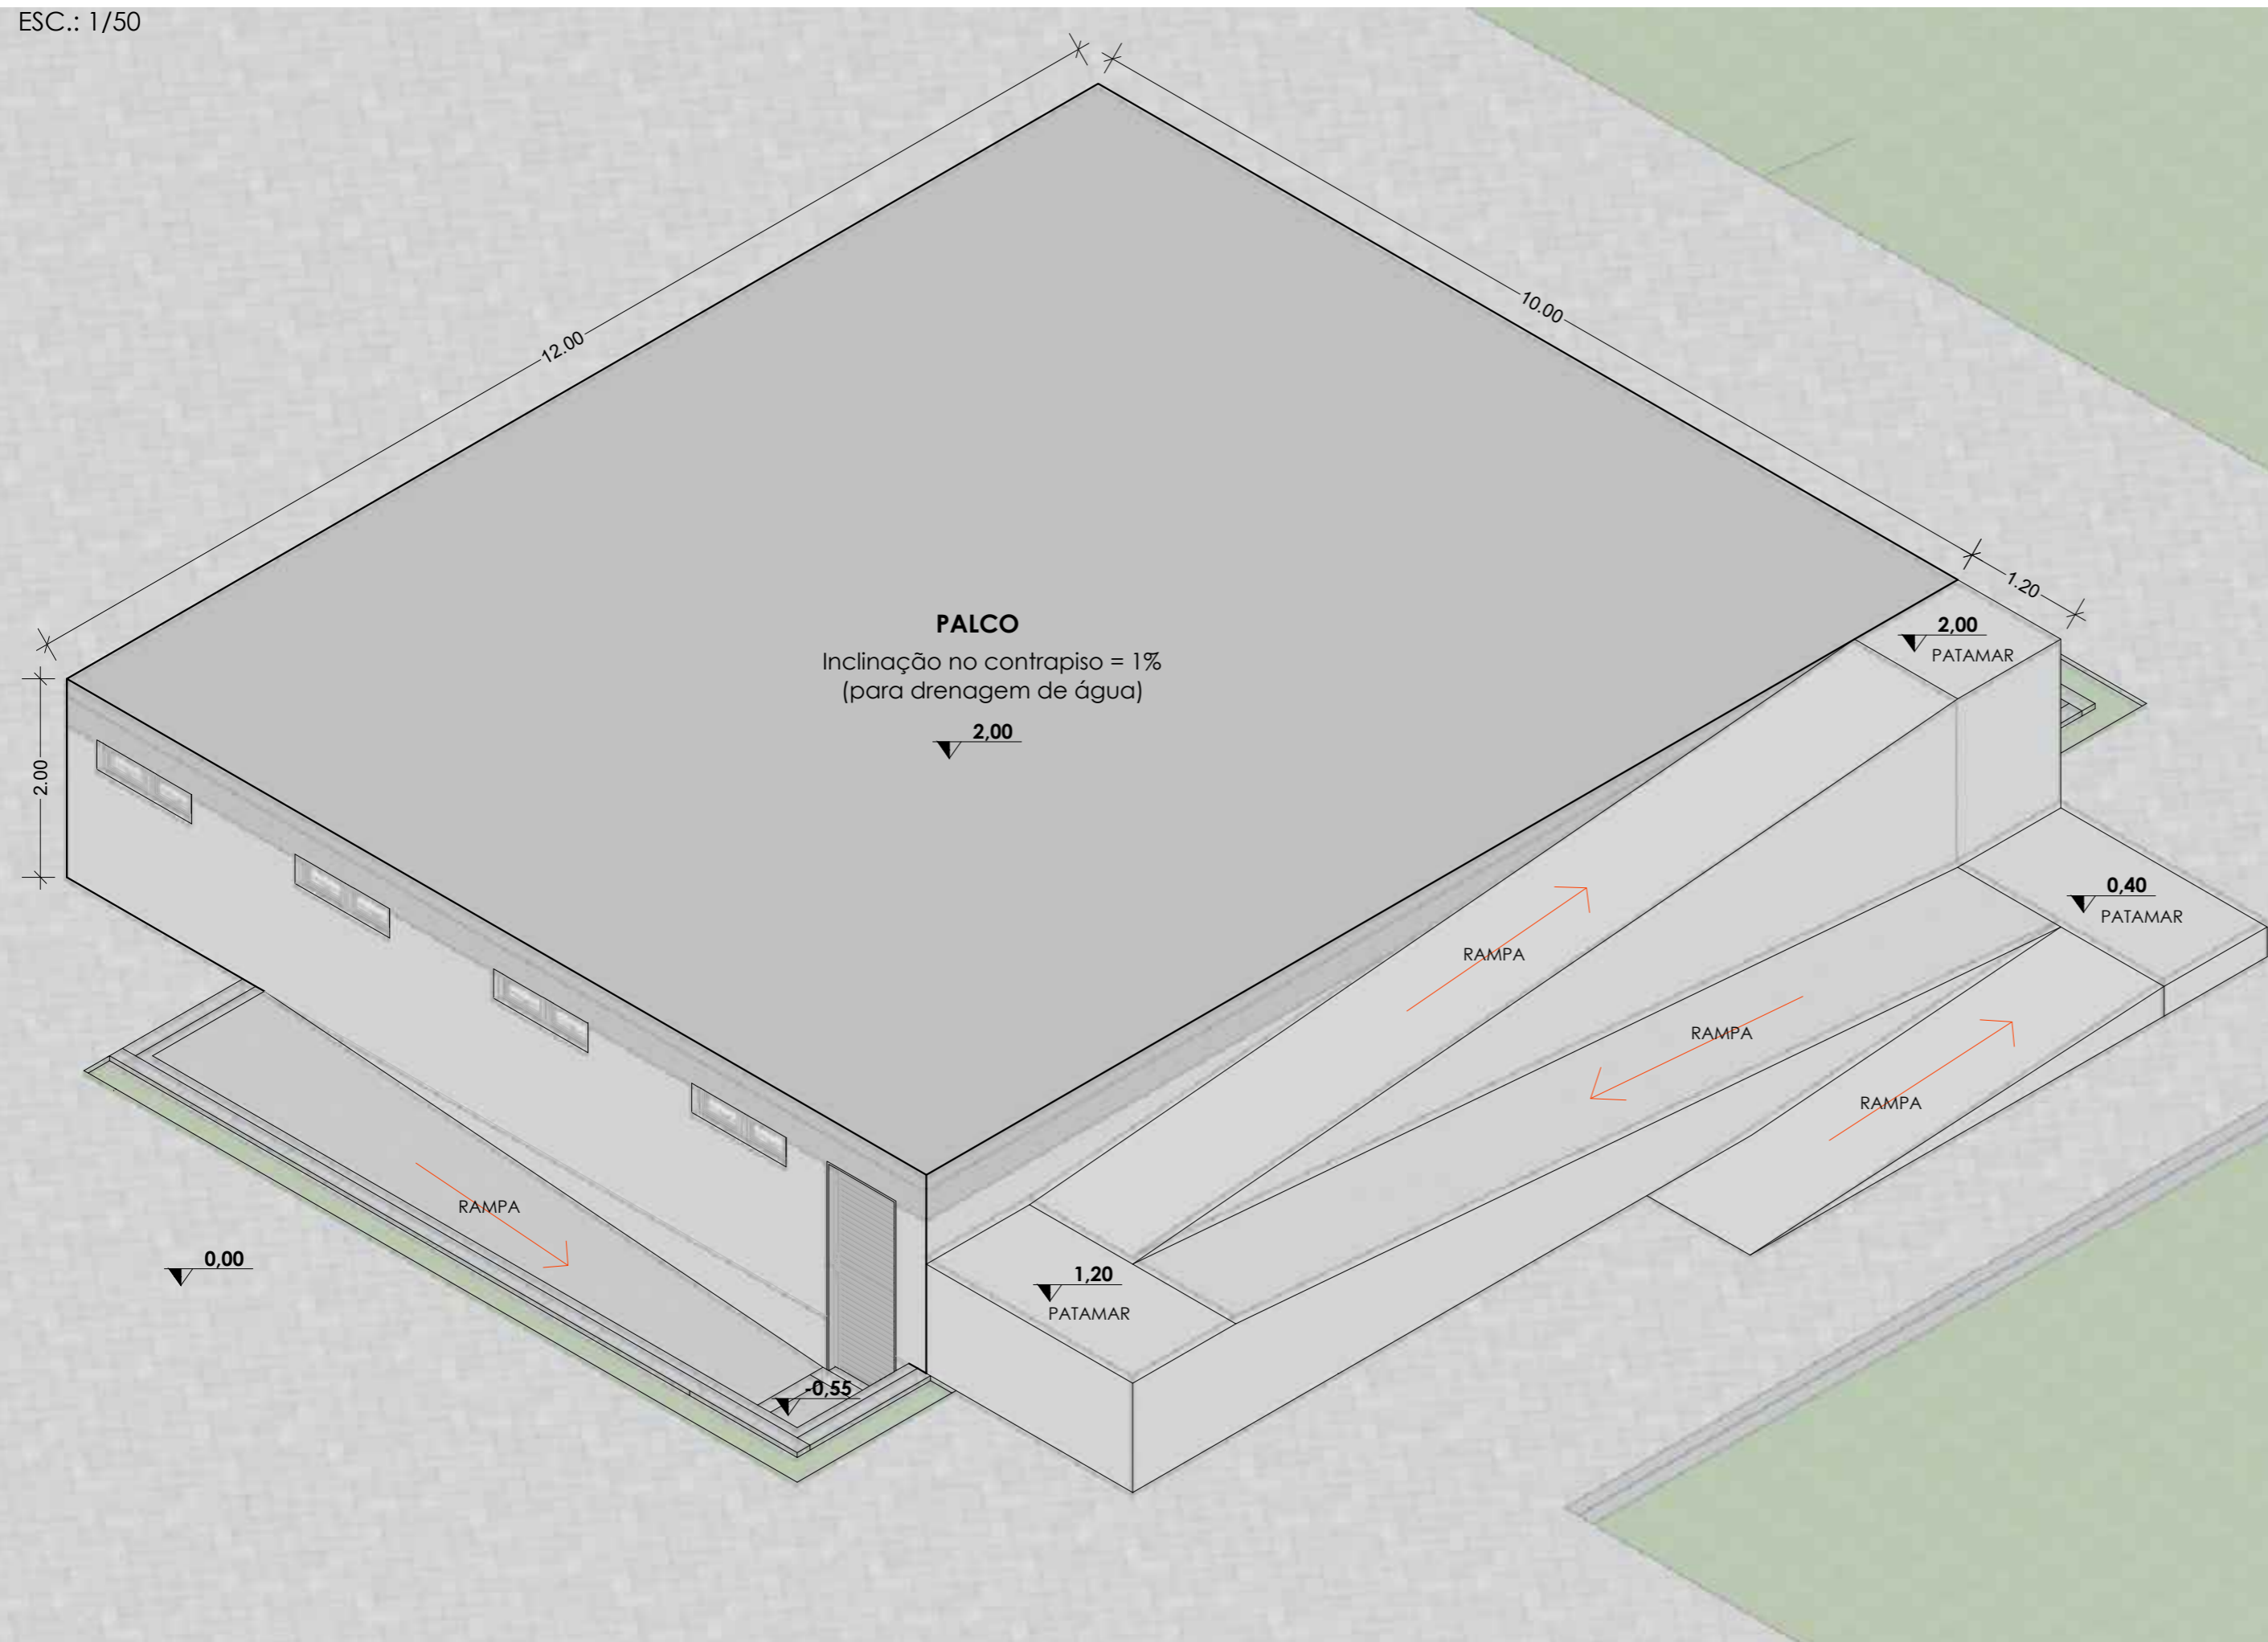

 **MUNICÍPIO DE NOVA HARTZ**



PALCO - PRAÇA DO TRABALHADOR

ASSUNTO: VISTA POSTERIOR ISOMÉTRICA
LOCAL: NOVA HARTZ – RIO GRANDE DO SUL – BRASIL

PROJETO: Paula B. Wirth
Arquiteta e Urbanista
CAU: RS 4184737-5
ESCALA: 1/50
DATA: MAR/2026
PRANCHA: **06**