


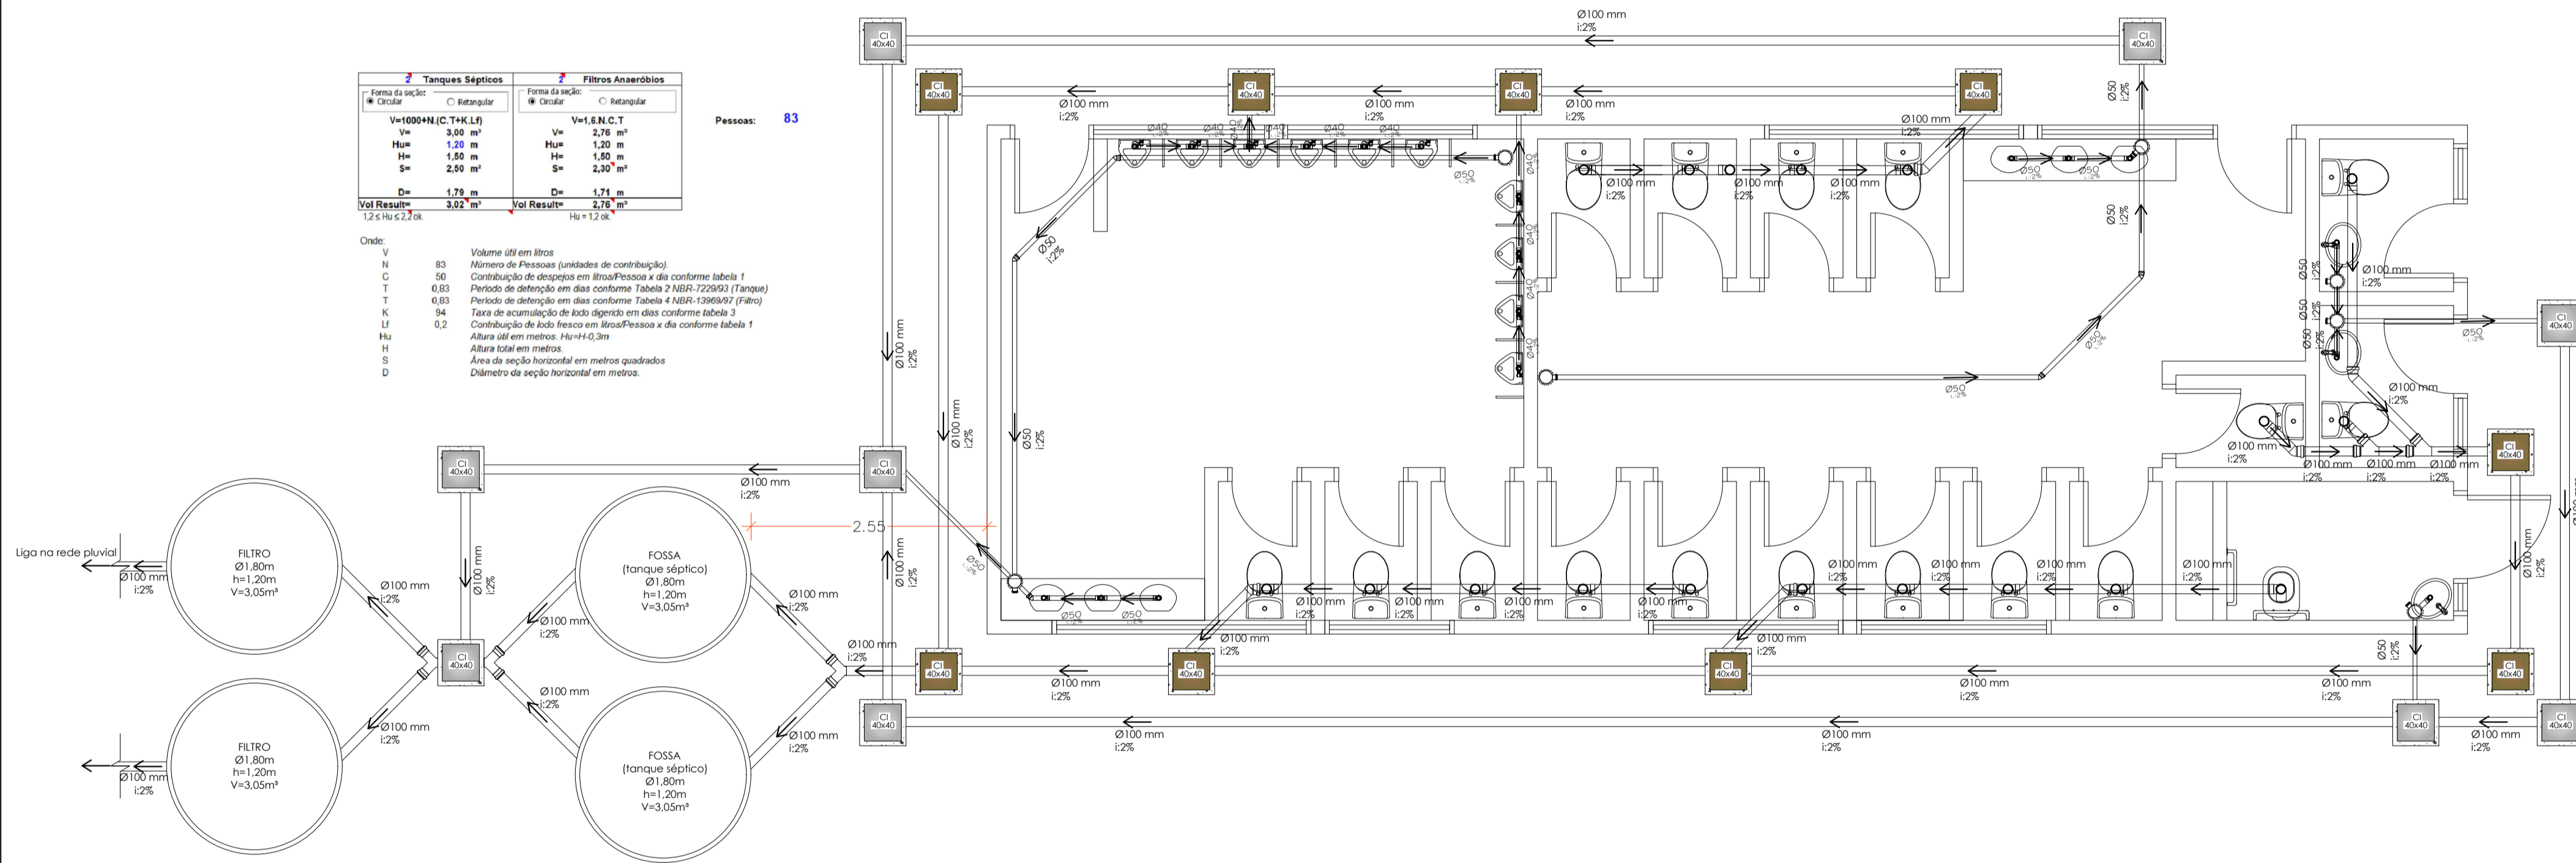

HIDROSSANITÁRIO
ESC.: 1/50

Tanques Sépticos		Filtros Anaeróbios	
Forma de seção	Forma de seção	Forma de seção	Forma de seção
□ Circular	□ Circular	□ Retangular	□ Retangular
V=1000L (C.T.H.L.L)	V=1.6.N.C.T		
V= 3.50 m³	V= 2.76 m³		
H= 1.20 m	H= 1.20 m		
S= 2.80 m	S= 2.80 m		
D= 1.78 m	D= 1.71 m		
Vol Result= 3.02 m³	Vol Result= 2.76 m³		
1,2 x Nu x 2,2 ok	Hu = 1,2 ok		

Pessoas: 83

Ordem	Descrição
N	83 Número de Pessoas (unidades de contribuição)
C	50 Contribuição de dejetos em litros/Pessoa x dia conforme tabela 1
T	0,03 Período de detenção em dias conforme Tabela 2 NBR 7229/93 (Tanque)
K	94 Taxa de acumulação de lodo sólido em dias conforme tabela 3
U	0,2 Contribuição de lodo fresco em litros/Pessoa x dia conforme tabela 1
Hu	Área de seção horizontal em metros quadrados
H	Altura total em metros
S	Área de seção horizontal em metros quadrados
D	Diâmetro da seção horizontal em metros



 MUNICÍPIO DE NOVA HARTZ		 Nossa compromisso é com você!
BANHEIROS - PRAÇA DO TRABALHADOR		
ASSUNTO:	Hidrossanitário	
LOCAL:	NOVA HARTZ – RIO GRANDE DO SUL – BRASIL	
PROJETO:	Paulo B. Wirth Daniel A. Lins Cauê B. Alarães	PRANCHAS:
ESCALA:	1/50	07
DATA:	ABR/2026	