


VISTA SUPERIOR - ESTRUTURA DA COBERTURA

ESC.: 1/150

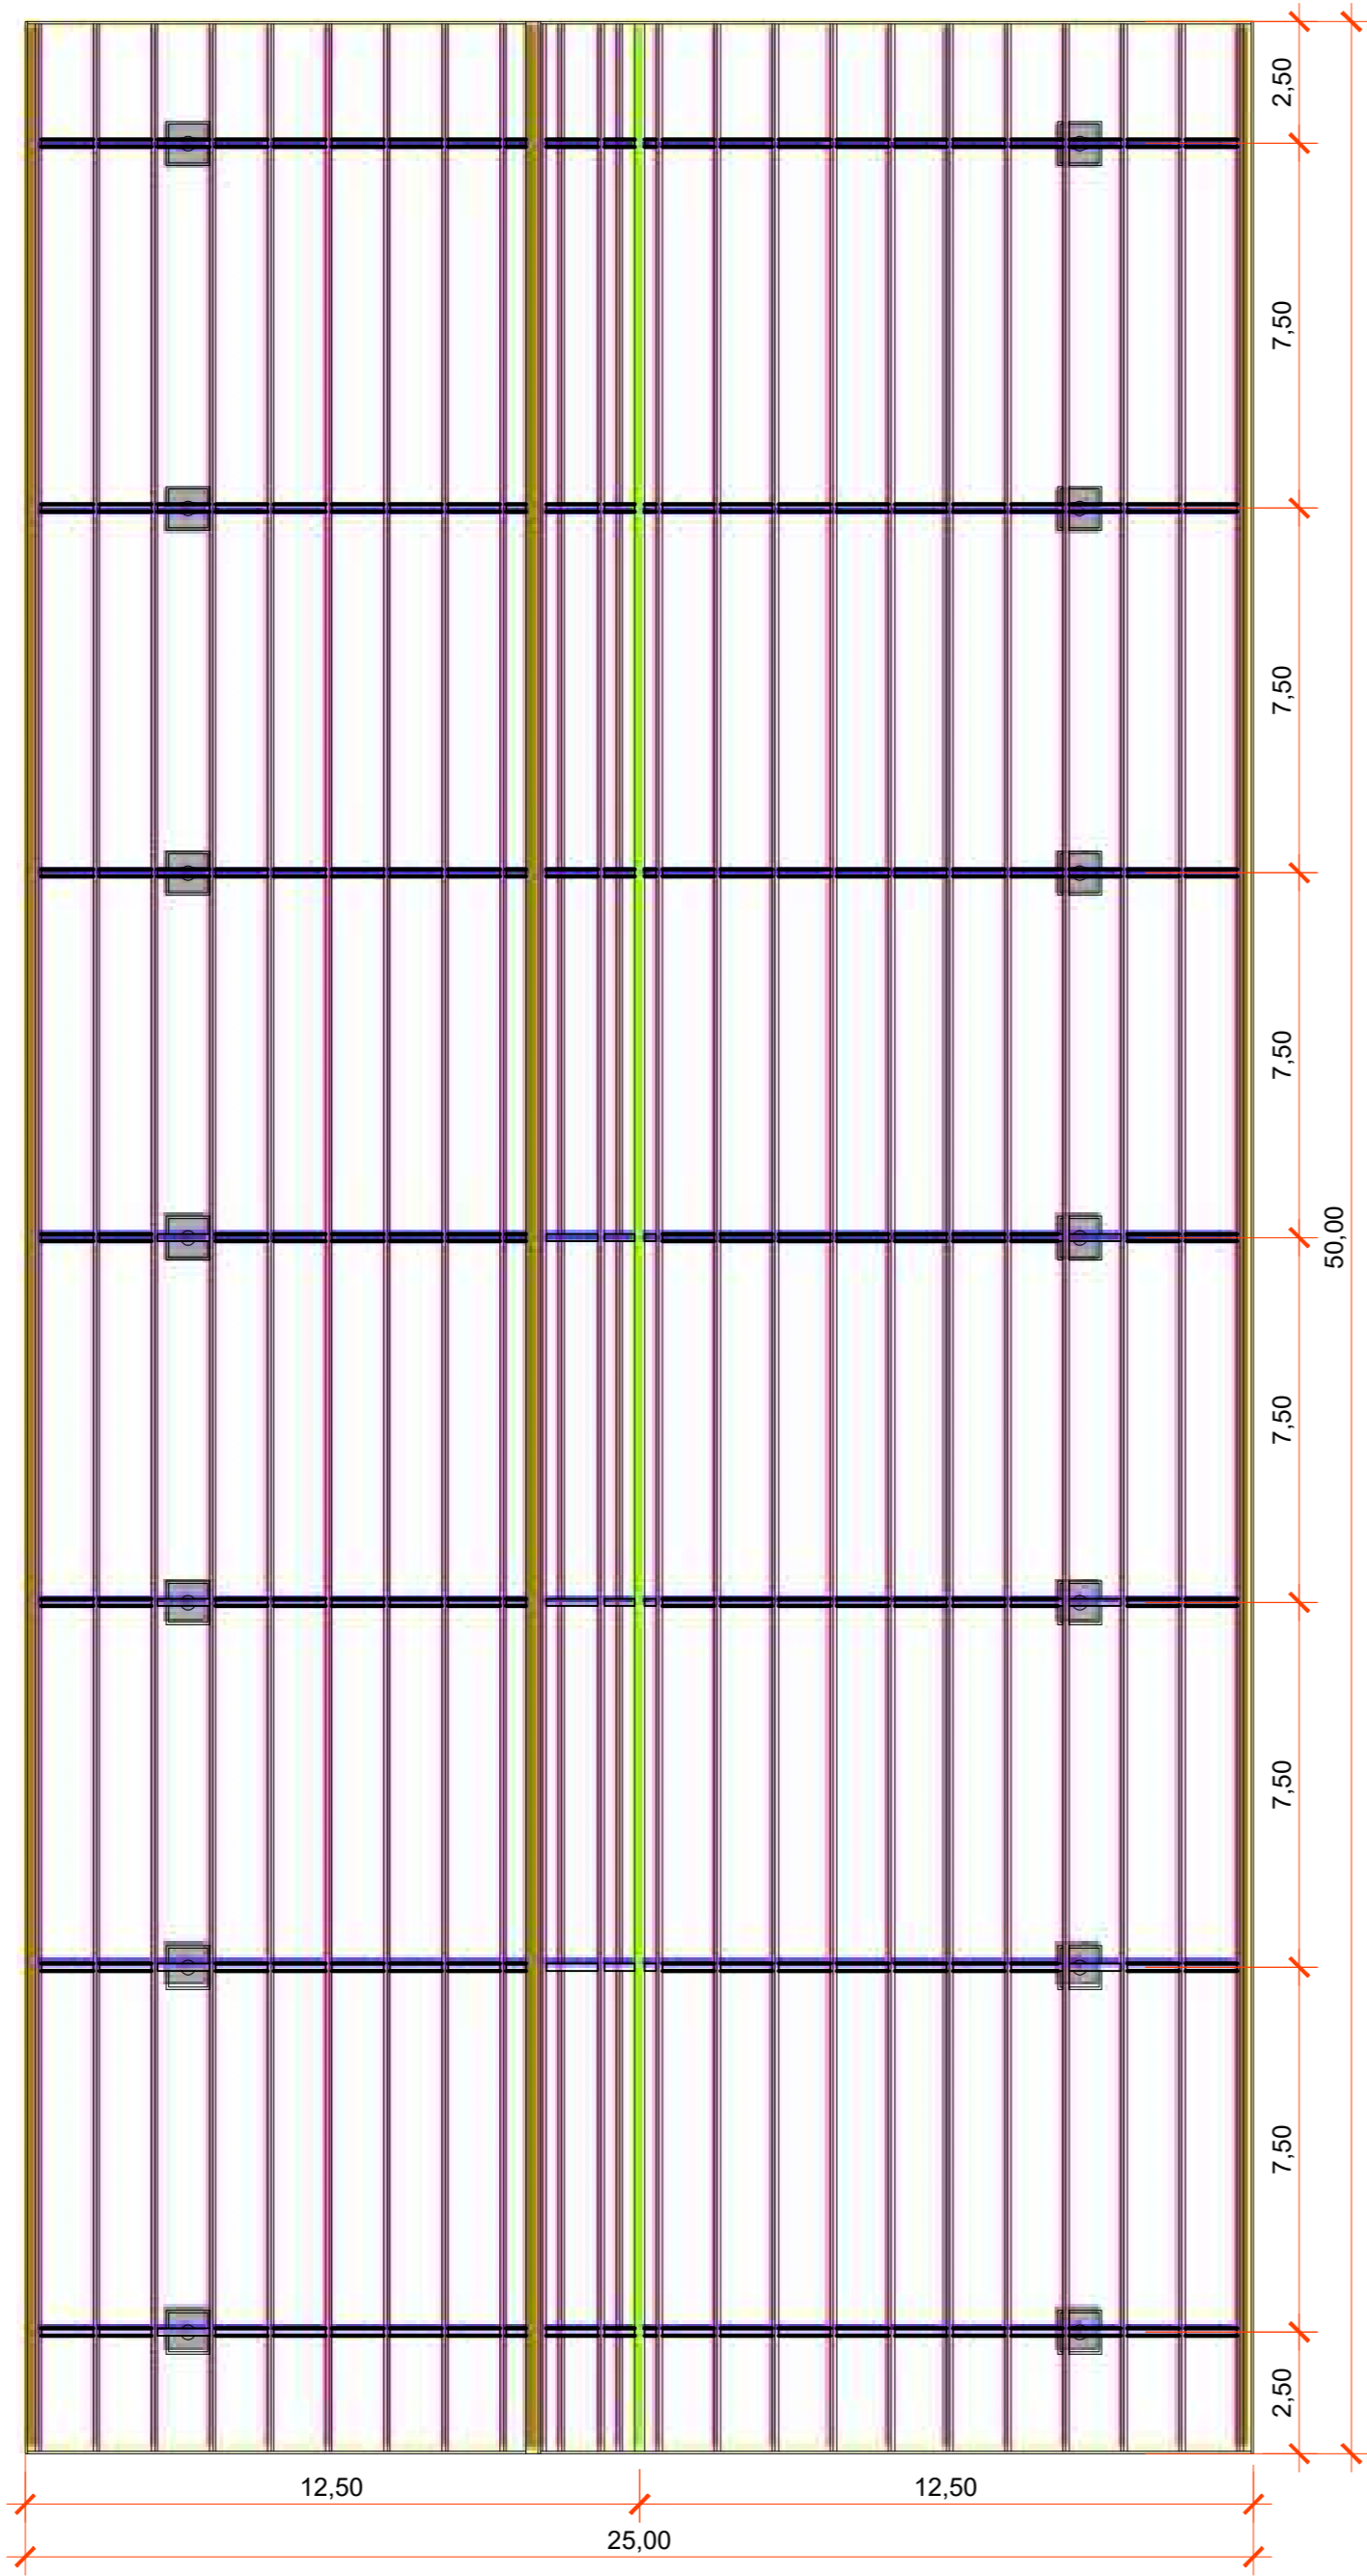

MUNICÍPIO DE NOVA HARTZ

COBERTURA METÁLICA - PRAÇA DO TRABALHADOR



ASSUNTO: VISTA SUPERIOR
LOCAL: NOVA HARTZ - RIO GRANDE DO SUL - BRASIL

PROJETO: Paula B. Wirth
Arquiteta e Urbanista
CRLP ES 1184727-5
ESCALA: 1/150
DATA: MAR/2026

PRANCHA: 04