




VISTAS E CORTES
ESC.: 1/150

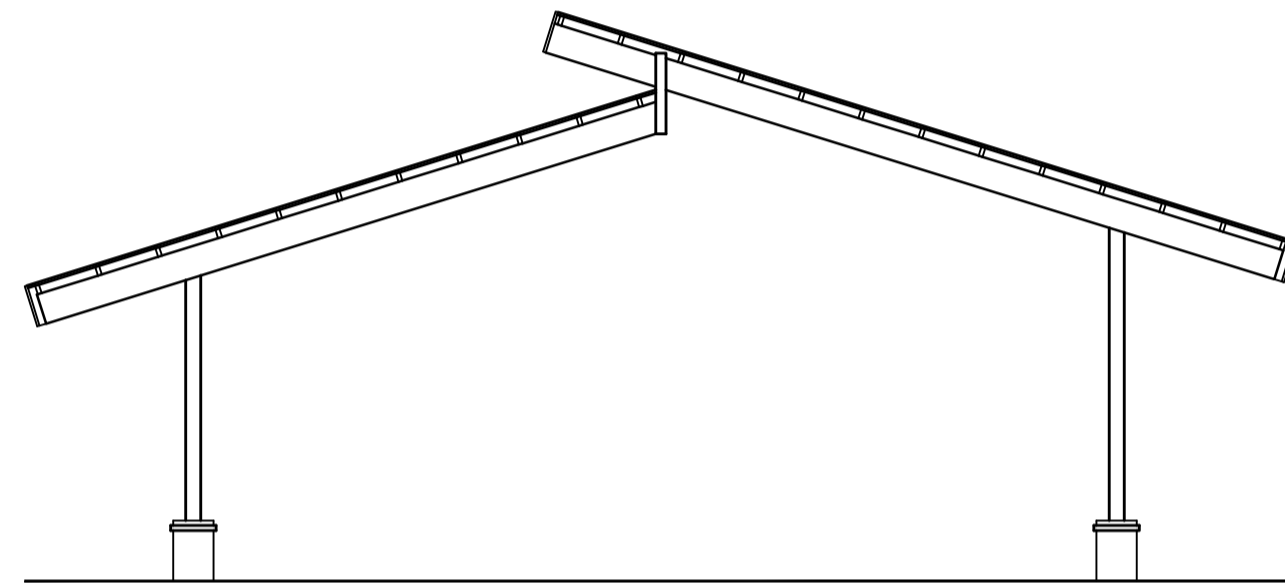



CORTE AA
esc. 1/150

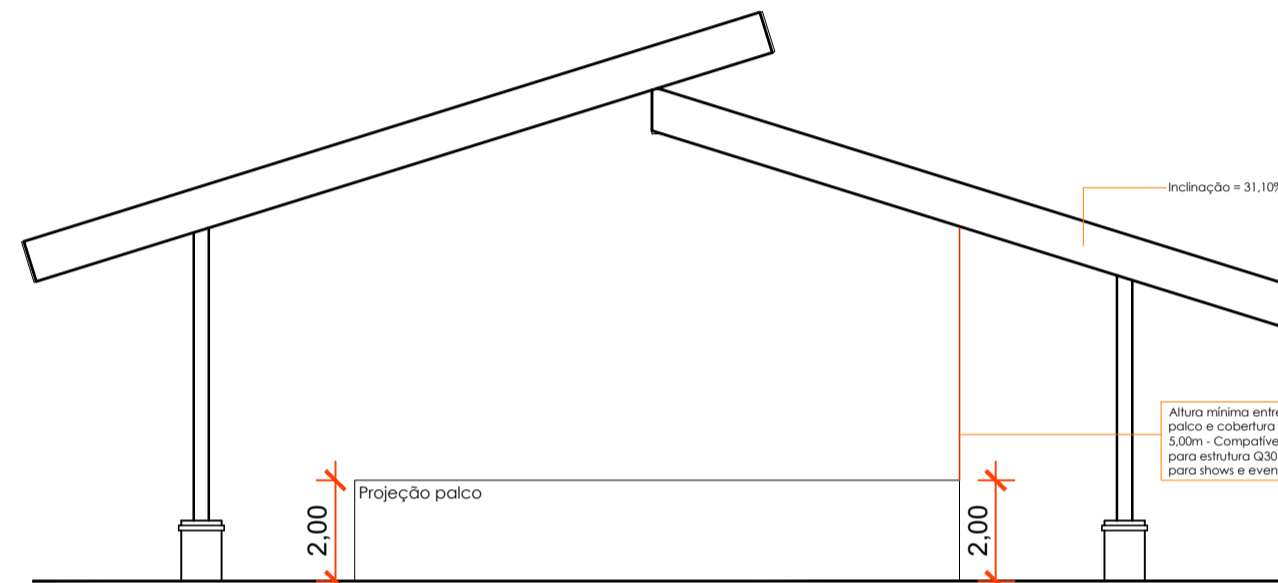

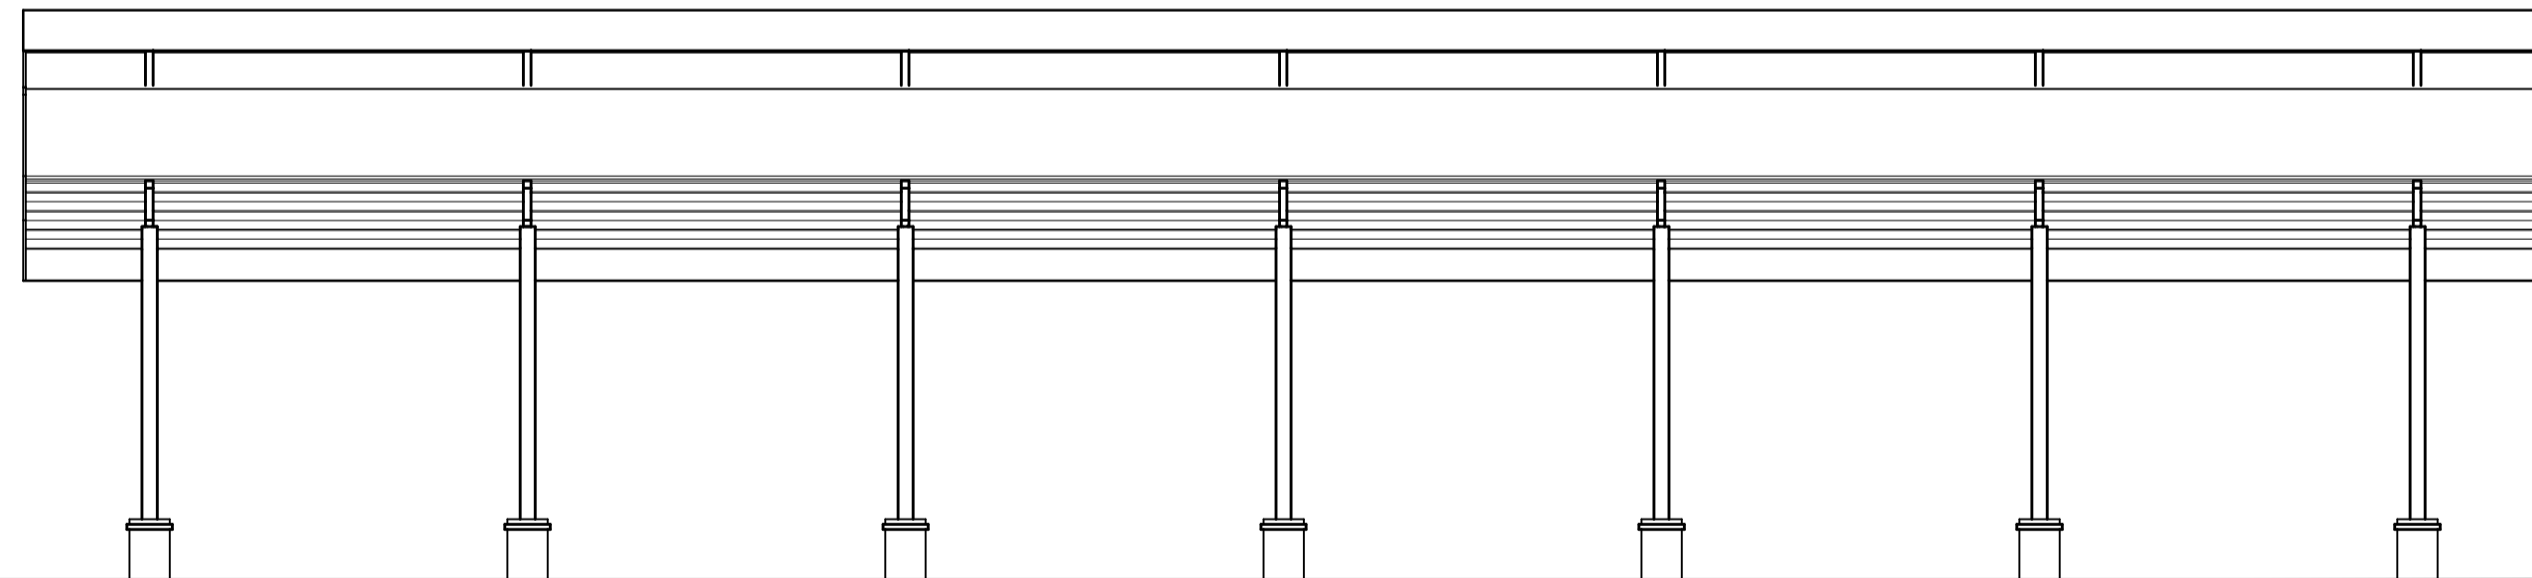VISTA FRONTAL - SUL
esc. 1/150



CORTE BB
esc. 1/150

 MUNICÍPIO DE NOVA HARTZ		 Nova Hartz Nosso compromisso é com você!
COBERTURA METÁLICA - PRAÇA DO TRABALHADOR		
ASSUNTO:	VISTAS	
LOCAL:	NOVA HARTZ – RIO GRANDE DO SUL – BRASIL	
PROJETO:	Paula B. Wirth Arquiteta e Urbanista CAU RS A194757-5	PRANCHA:
ESCALA:	1/150	05
DATA:	MAR/2026	