


**VISTA ISOMÉTRICA**  
sem escala

**LEGENDA:**

- PILARES
- TERÇAS
- VIGAS
- VIGA CENTRAL
- FECHAMENTO EM ACM

\*O dimensionamento  
deverá ser conferido no  
Projeto Estrutural.

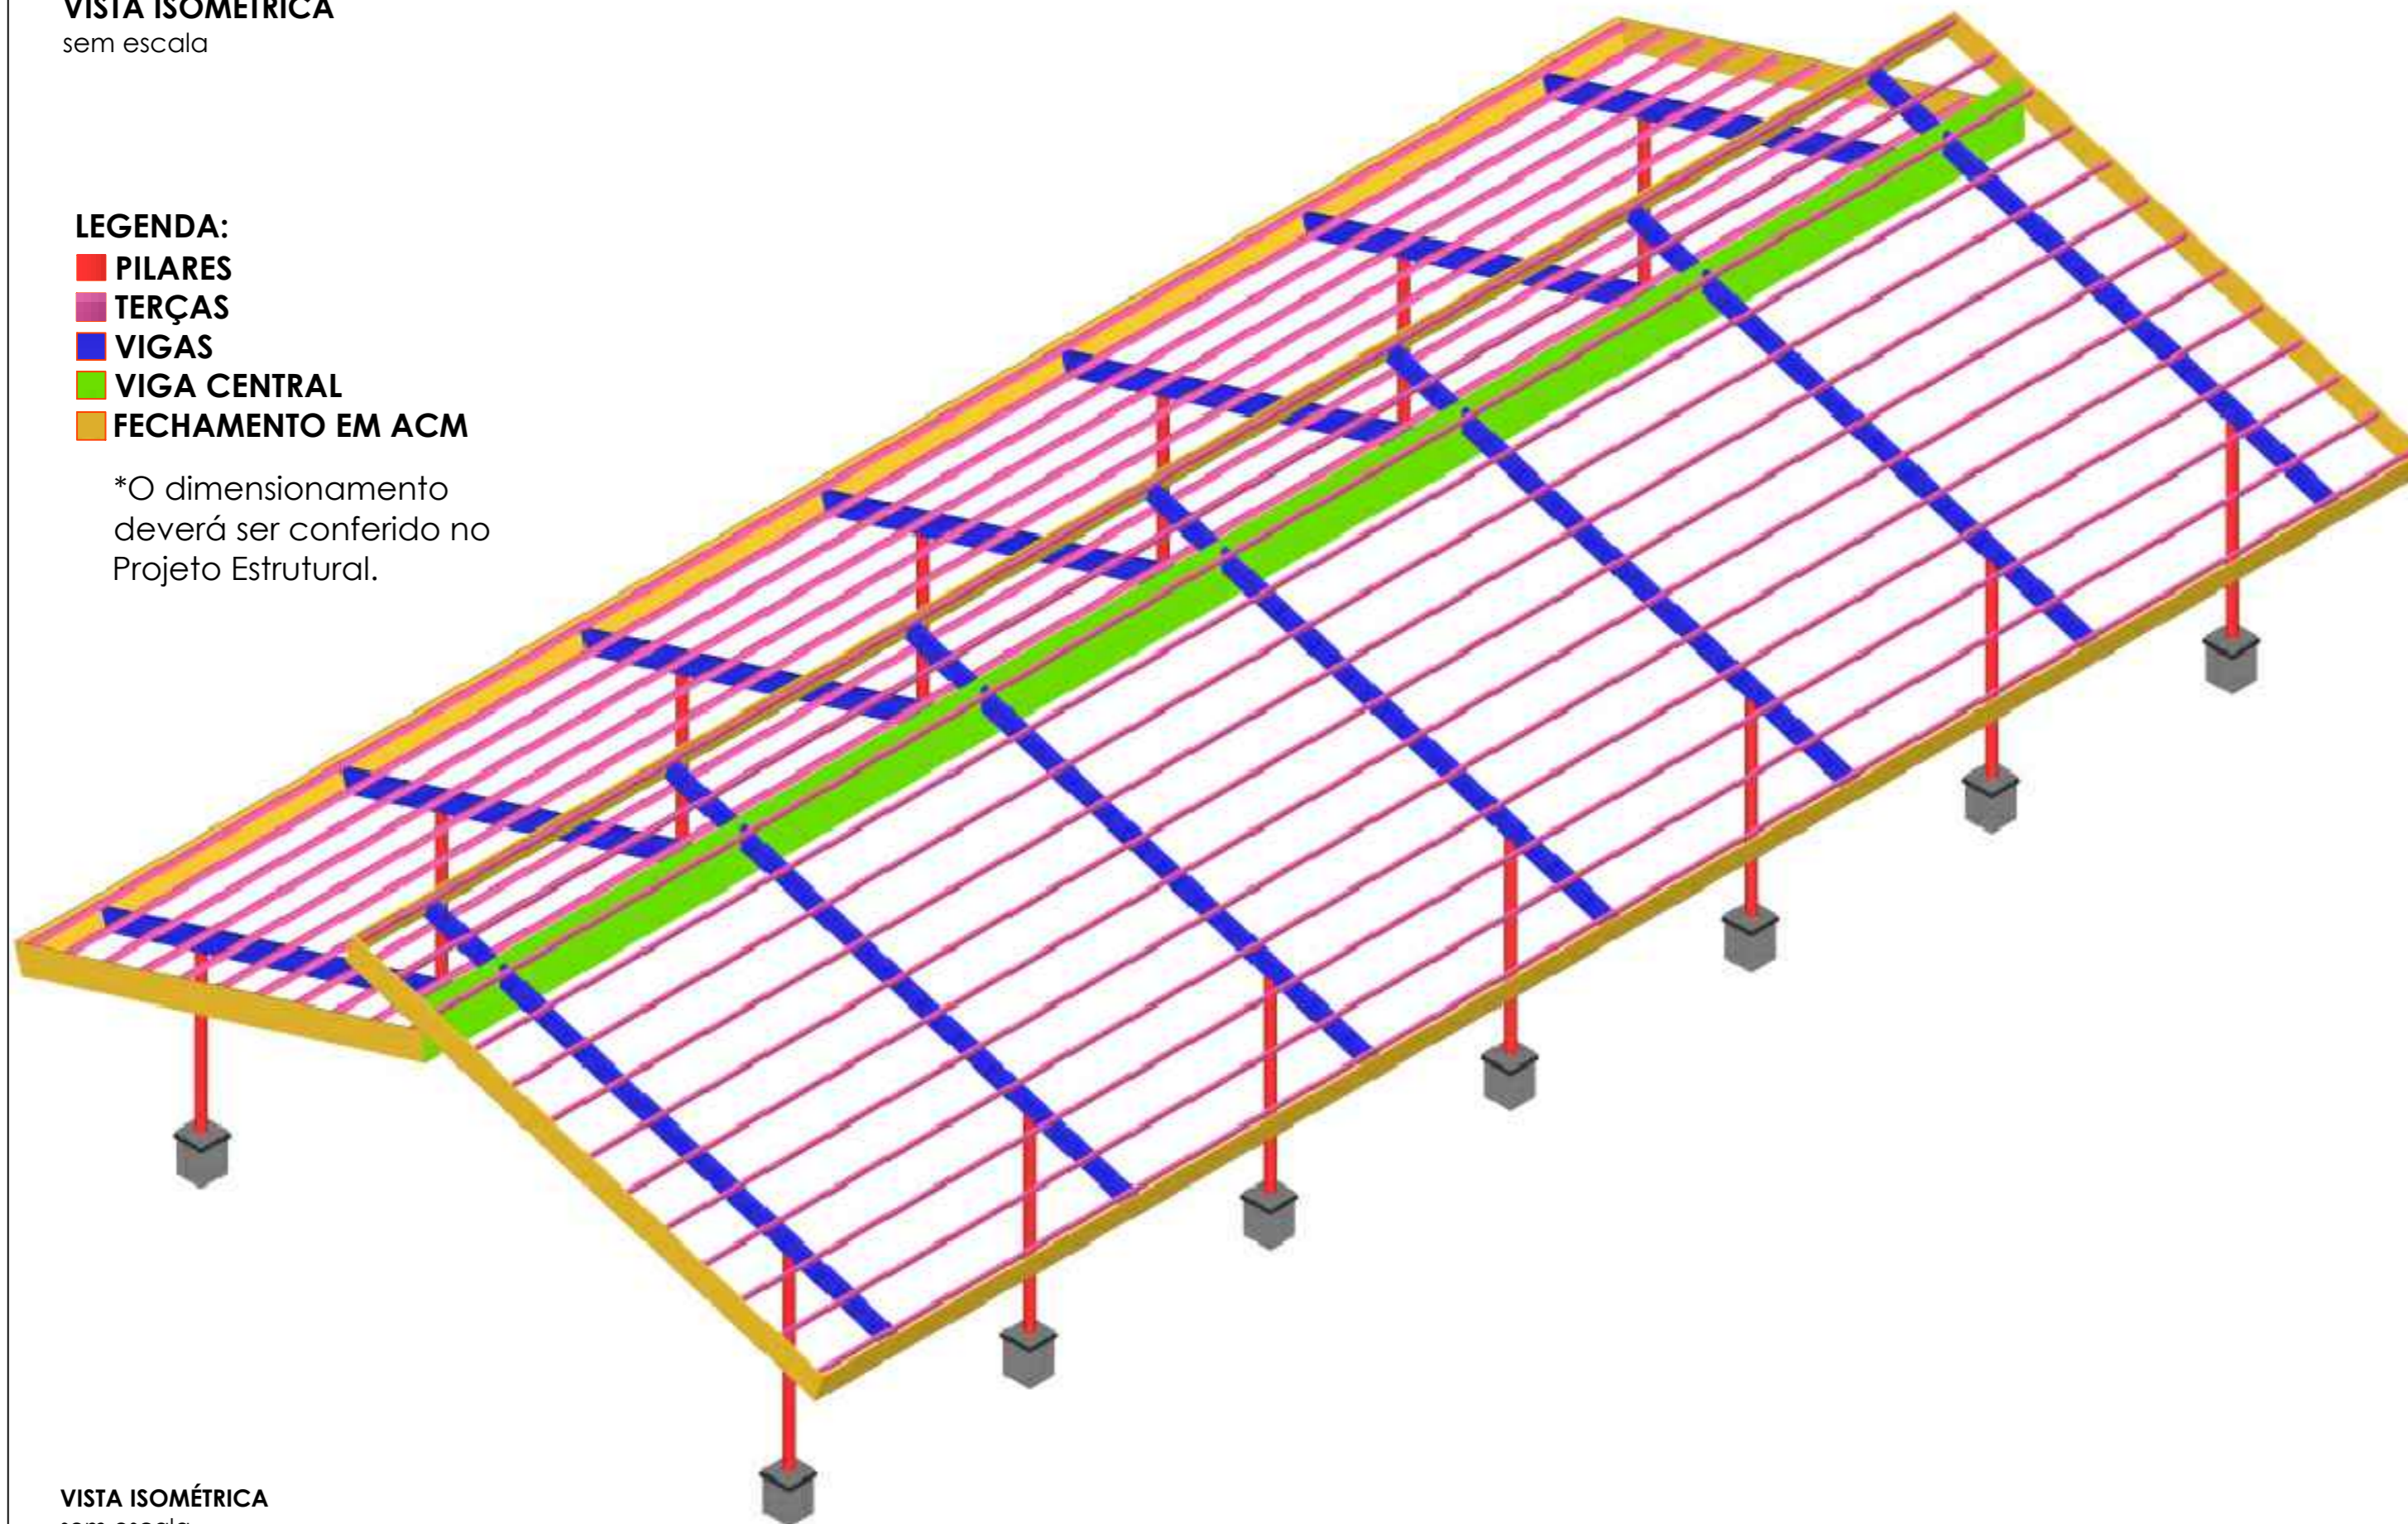

**VISTA ISOMÉTRICA**  
sem escala



**MUNICÍPIO DE NOVA HARTZ**

COBERTURA METÁLICA - PRAÇA DO TRABALHADOR

ASSUNTO:

VISTA ISOMÉTRICA

LOCAL:

NOVA HARTZ – RIO GRANDE DO SUL – BRASIL



**Nova Hartz**  
Nosso compromisso é com você!

PROJETO:

Paula B. Wirth  
Arquiteta e Urbanista  
CAU RS A194757-5

ESCALA: sem escala

DATA: MAR/2026

PRANCHA:

**07**