



PLANTA DE SITUAÇÃO
ESCALA: 1:1000

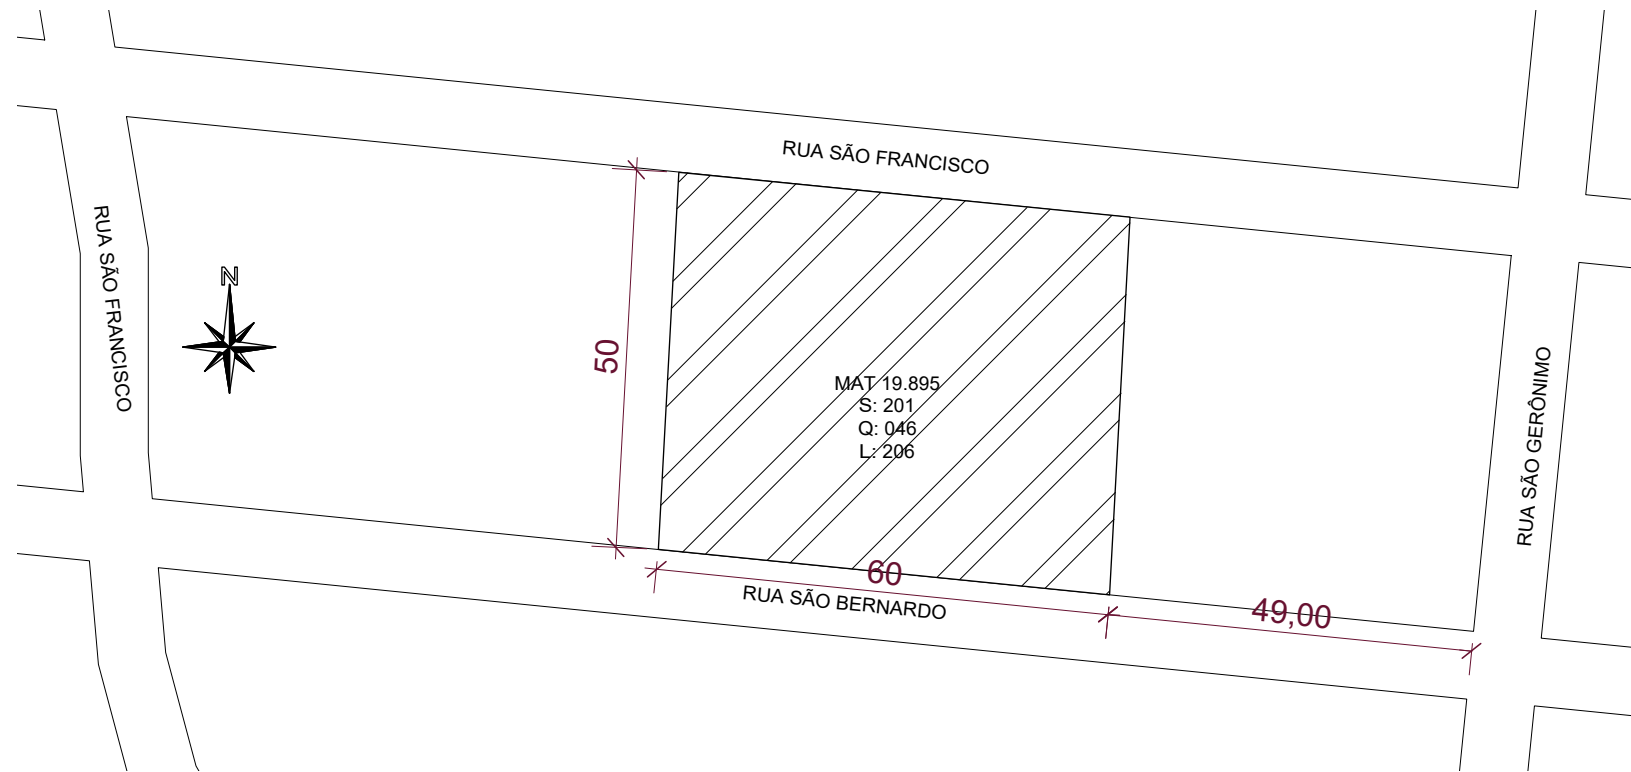

RESPONSÁVEL
TÉCNICO PROJETO

RESPONSÁVEL
TÉCNICO APROVAÇÃO:

PLANTA DE LOCALIZAÇÃO
ESCALA: 1:500

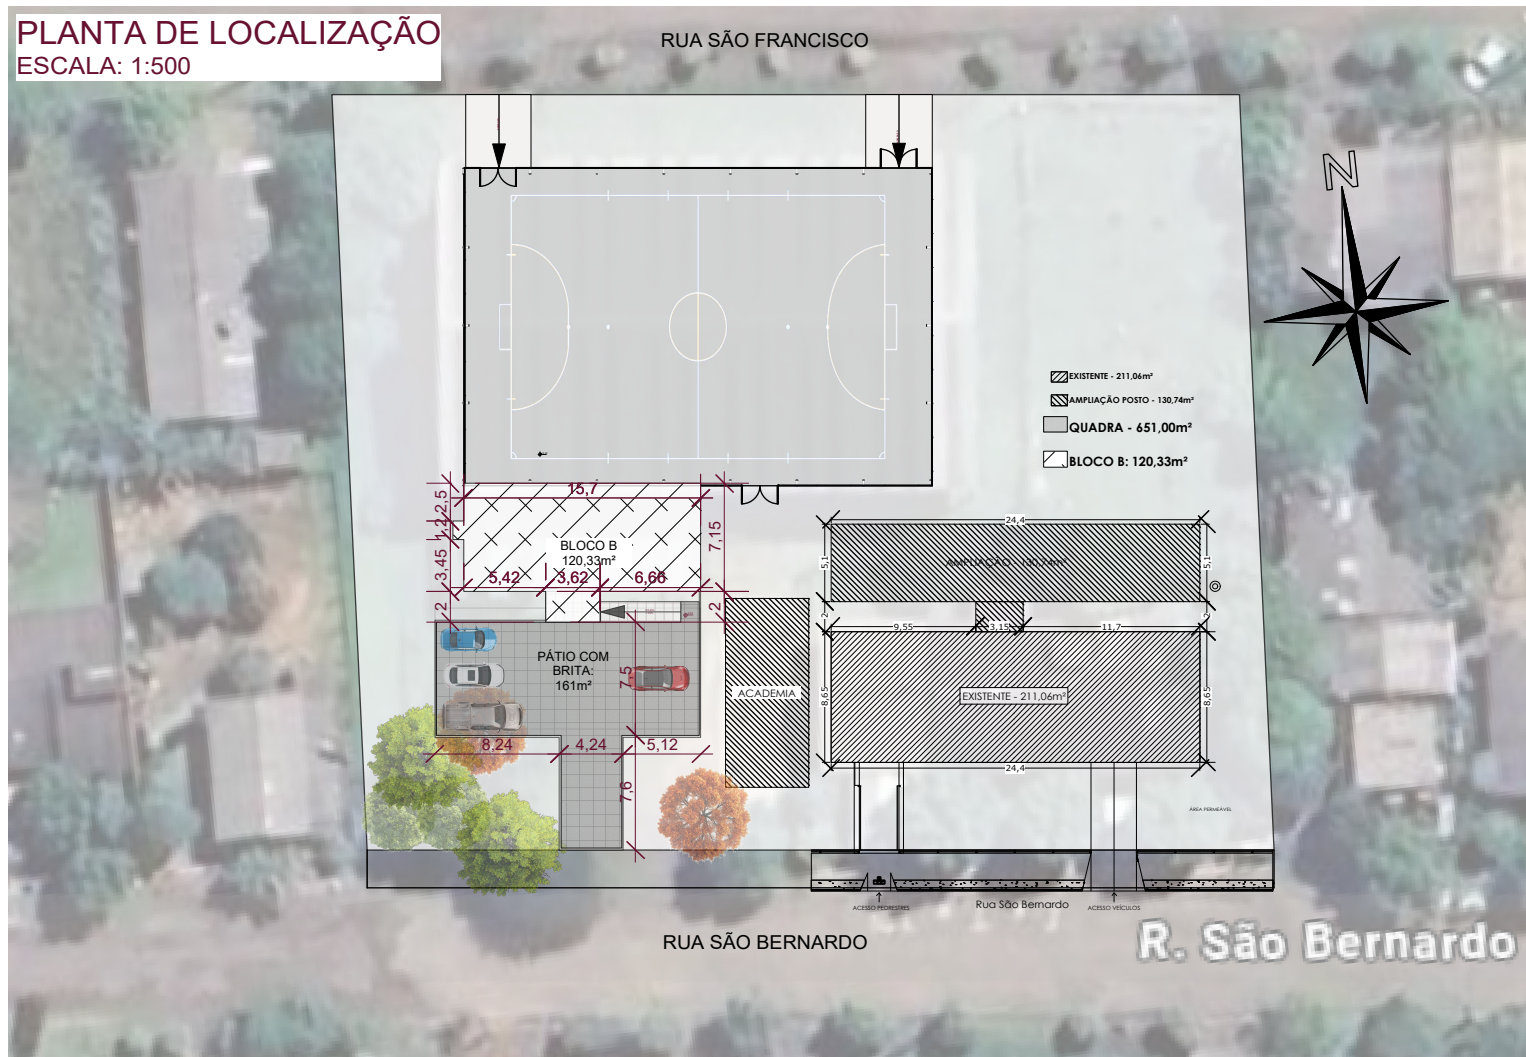

MUNICÍPIO DE NOVA HARTZ

PROJETO DE REFORMA E AMPLIAÇÃO
(QUADRA COBERTA E CENTRO COMUNITÁRIO - CAMPO VICENTE)



ASSUNTO:

PLANTA DE SITUAÇÃO E DE LOCALIZAÇÃO

LOCAL:

RUA SÃO BERNARDO, Nº 150 E RUA SÃO FRANCISCO - QUADRA 46, LOTE 206

DESENHO:

Renan

ESCALA:

INDICADA

DATA:

MAIO/2025

PRANCHA:

A1