


**LOCALIZAÇÃO**  
Escala: 1/20.000

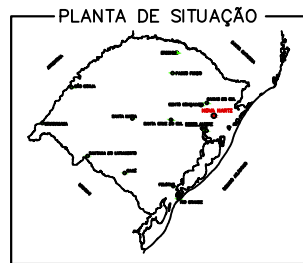


**LEGENDA GERAL**

**LEGENDA 01**

- GINÁSIO MUNICIPAL
- UBS CENTRO
- UBS EXISTENTES
- ESCOLAS MUNICIPAIS DE ENSINO FUNDAMENTAL
- ESCOLAS MUNICIPAIS DE EDUCAÇÃO INFANTIL
- CENTRO ADMINISTRATIVO
- PRAÇAS PÚBLICAS
- RUA SÃO GABRIEL

- DIVISAS MUNICIPAIS
- CURSOS D'ÁGUA

**LOCALIZAÇÃO**  
Sem escala

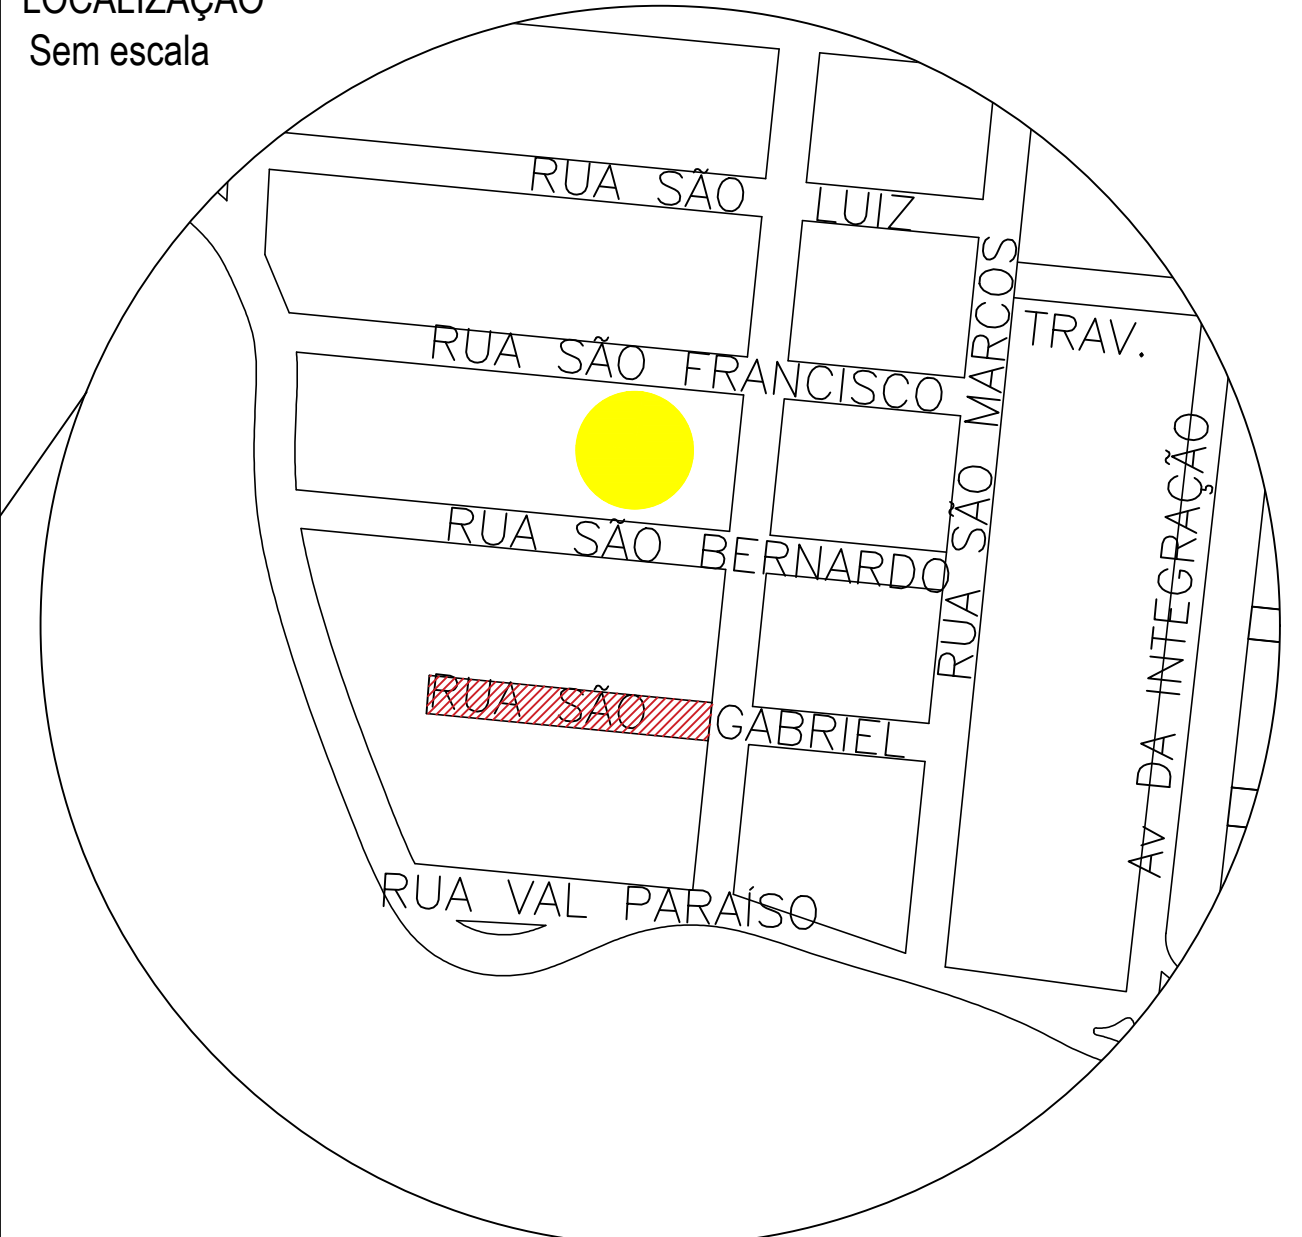

SECRETARIA DE PLANEJAMENTO URBANO E  
CAPTAÇÃO DE RECURSOS  
**APROVAÇÃO**

Responsável Técnico  
ENGENHEIRO CIVIL - CREA RS - 233311

Responsável Técnico  
ENGENHEIRO CIVIL - CREA RS - 266560



**MUNICÍPIO DE NOVA HARTZ**

**PROJETO PAVIMENTAÇÃO BLOCOS PVS**  
Rua São Gabriel - Bairro Campo Vicente

ASSUNTO: LOCALIZAÇÃO DO EMPREENDIMENTO EM RELAÇÃO  
AO CENTRO URBANO E SEU ENTORNO

LOCAL: NOVA HARTZ – RIO GRANDE DO SUL – BRASIL



PROJETO  
Eng. Alessandra  
ESCALA:  
sem escala  
DATA:  
MAIO/2026

PRANCHA:  
**01**